
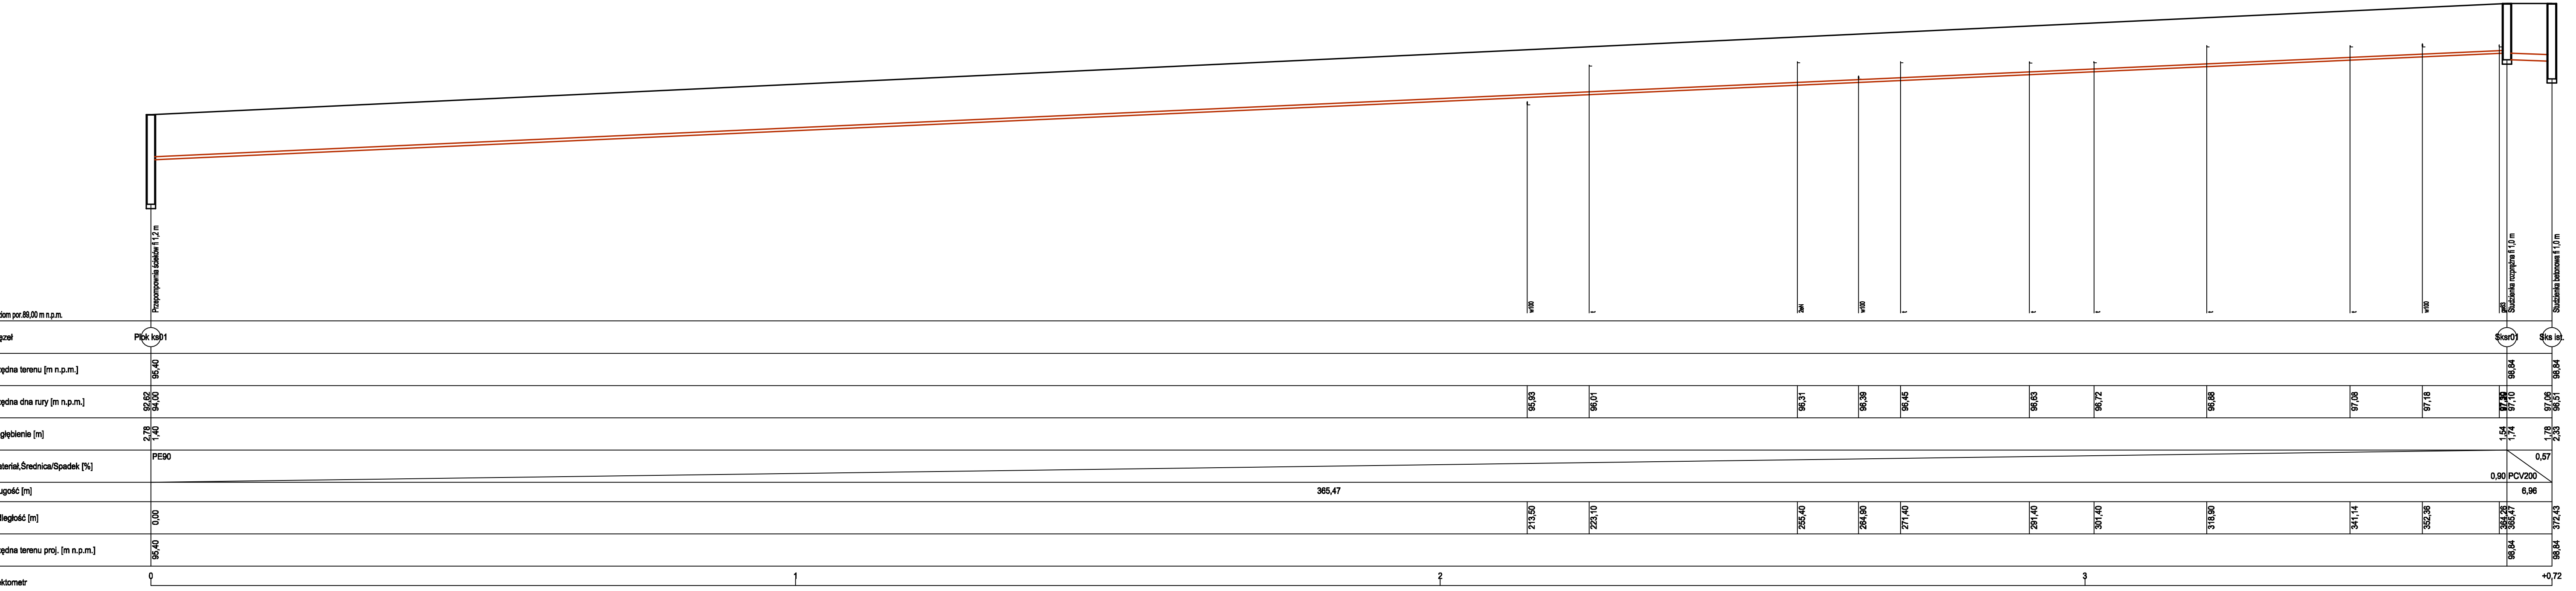


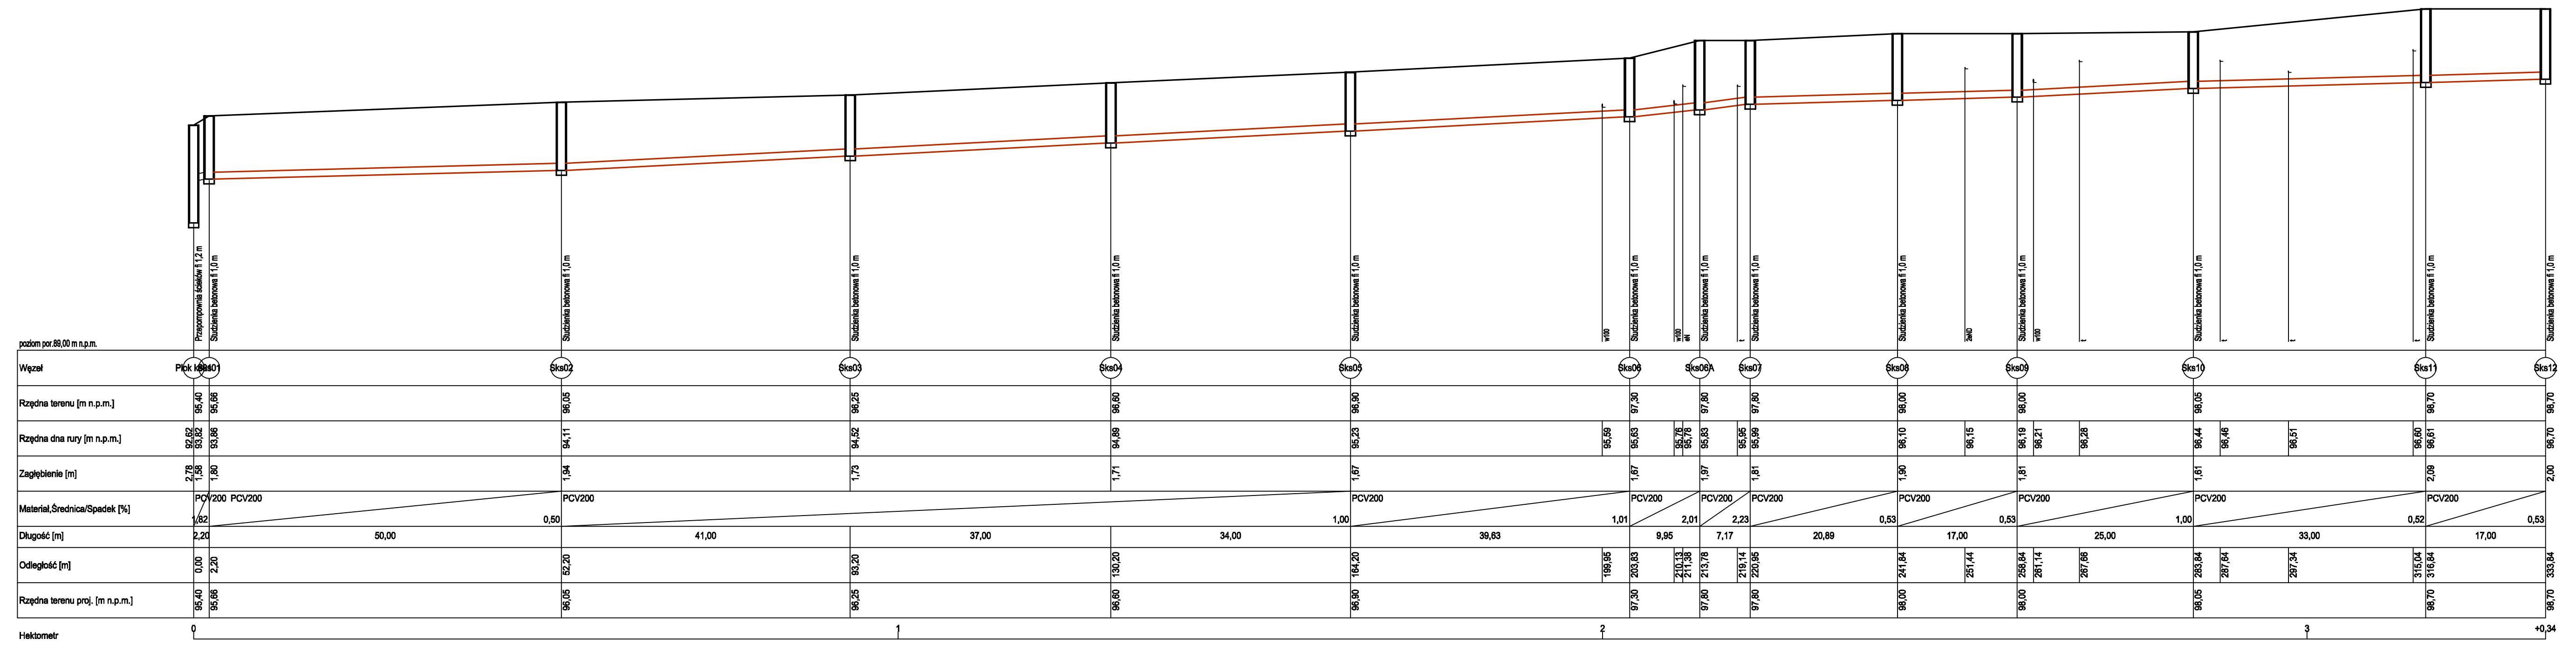

DOM-BUD BIS

PROJEKTOWANIE I WYKONAWSTWO

Dominiak Bielecki,
Paulina Żak S.C.

ul. Kaczorowskiego 10A/6
64-800 Chodzież
tel. 660 673 212

PROJEKTANT

mgr inż. Dominiak Bielecki

WKP/0396/PWOS/17

BUDOWA SIECI KANALIZACJI SANITARNEJ Z PRZYŁĄCZAMI W UL. KÓRNICKEJ W KOSTRZYNI, GMINA KOSTRZYŃ

ADRES

ul. Kórnicka nr ewid. 1573/61, 1574/1 w Kostrzynie oraz 22 w Widołowie

INWESTOR

GMINA KOSTRZYŃ

TEMAT

PROJEKT PODŁOŻNY KANALIZACJI SANITARNEJ GRAFICZNY I TŁOCHOWY

BRANZA

wod - kan

DATA

VI 2026

SKALA

1:100/500

NR RYSUNKU

2