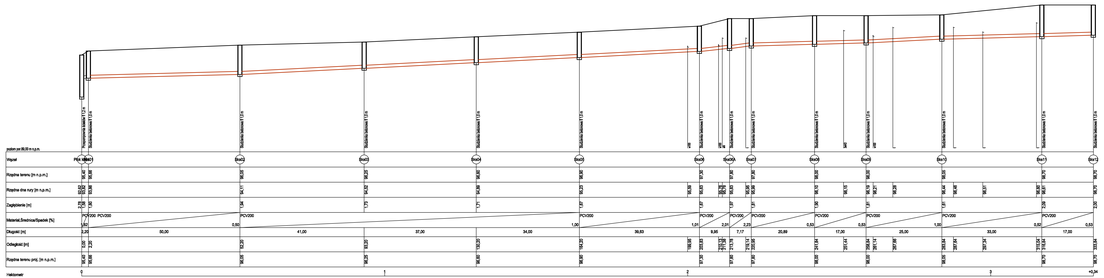

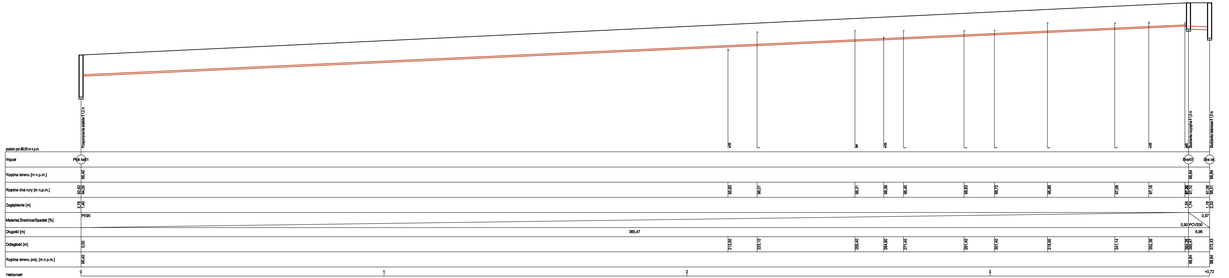

DOM-BUD BIS PROJEKTOWANIE I NADZÓR BUDOWLANY Dominik Bielecki, Paulina Żak S.C. ul. Kaczmarskiego 104/6 64-800 Chodzież tel. 600 673 212	BUDOWA SIECI KANALIZACJI SANITARNEJ Z PRZYŁĄCZAMI W UL. KÓRNICKIEJ W KOSTRZYNIE, GMINA KOSTRZYN		
	INWESTOR		BRANŻA wod - kan
	TEMAT		DATA
	IMIĘ I NAZWISKO	PODPIS	III 2026
PROJEKTANT	mgr inż. Dominik Bielecki WKP/0396/PWOS/17		SKALA 1:100/500 NR RYSUNKU 2