


I PIETRO

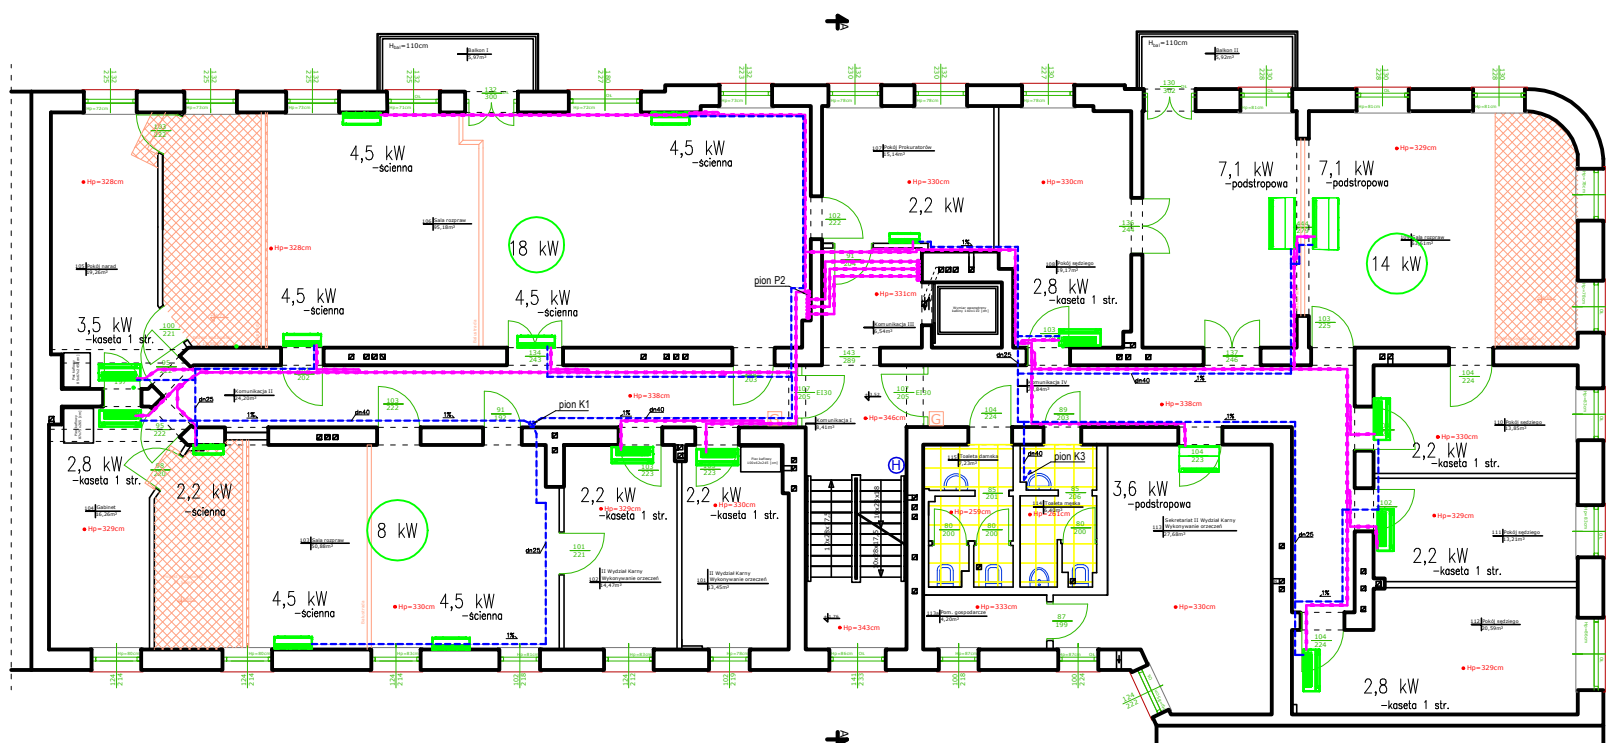

ZESTAWIENIE PODLEŻYCH		
101	II Wydział Karmy Wykorzystanie orzeczeń	13,45m
102	II Wydział Karmy Wykorzystanie orzeczeń	14,47m
103	Sala rozpraw	50,88m
104	Gabinety	16,26m
106	Sala rozpraw	95,18m
113	Sekretariat II Wydział Karmy Wykorzystanie orzeczeń	27,68m
113a	Pomieszczenia gospodarcze	4,20m
114	Toaleta męska	6,40m
115	Toaleta damska	7,23m
-	- Komunikacja I	84,20m
-	- Komunikacja II	21,41m
-	- Komunikacja III	6,94m
-	- Komunikacja IV	23,84m

LEGENDA	
	LOKALIZACJA WIEWNETRZNYCH JEDNOSTEK KLIMATYZACJI
	przebieg instalacji klimatyzacji
	-rury Cu /chłodnicze / ciecz i
	pion instalacji chłodniczej
	trójnik instalacji chłodniczej
	przebieg instalacji odprowadzenia skroplin
	-rury PVC-U
	1% , min. spadek na długości, kierunku najniższego pionu kanalizacyjnego
	400, min. średnica wewnętrzna rur PVC-U

przedmiot: RZUT I PIĘTRA		branża: SANIT	
data: 2.06.2026 r.		skala: 1:100	
adres budowy: Elk, ul. Maleckich 4; dz. nr geod. 391/2			
zobowiązanie: Budynek Sądu Rejonowego w Elku			
projektant: mgr inż. Jarosław Kozioł		podpis:	
kontrolant: Upoważnienie do sporządzenia lub przeglądu lub graniczonej w zakresie niniejszego zadania nr PDL-0771/PWBS-19			
 BUDPROJEKT Sp. z o.o. ul. Wolności 100A, 85-201 Bydgoszcz 85-201 Bydgoszcz KRS 0000432200 NIP 525-250-52-52		nr rys.: 1.3	