


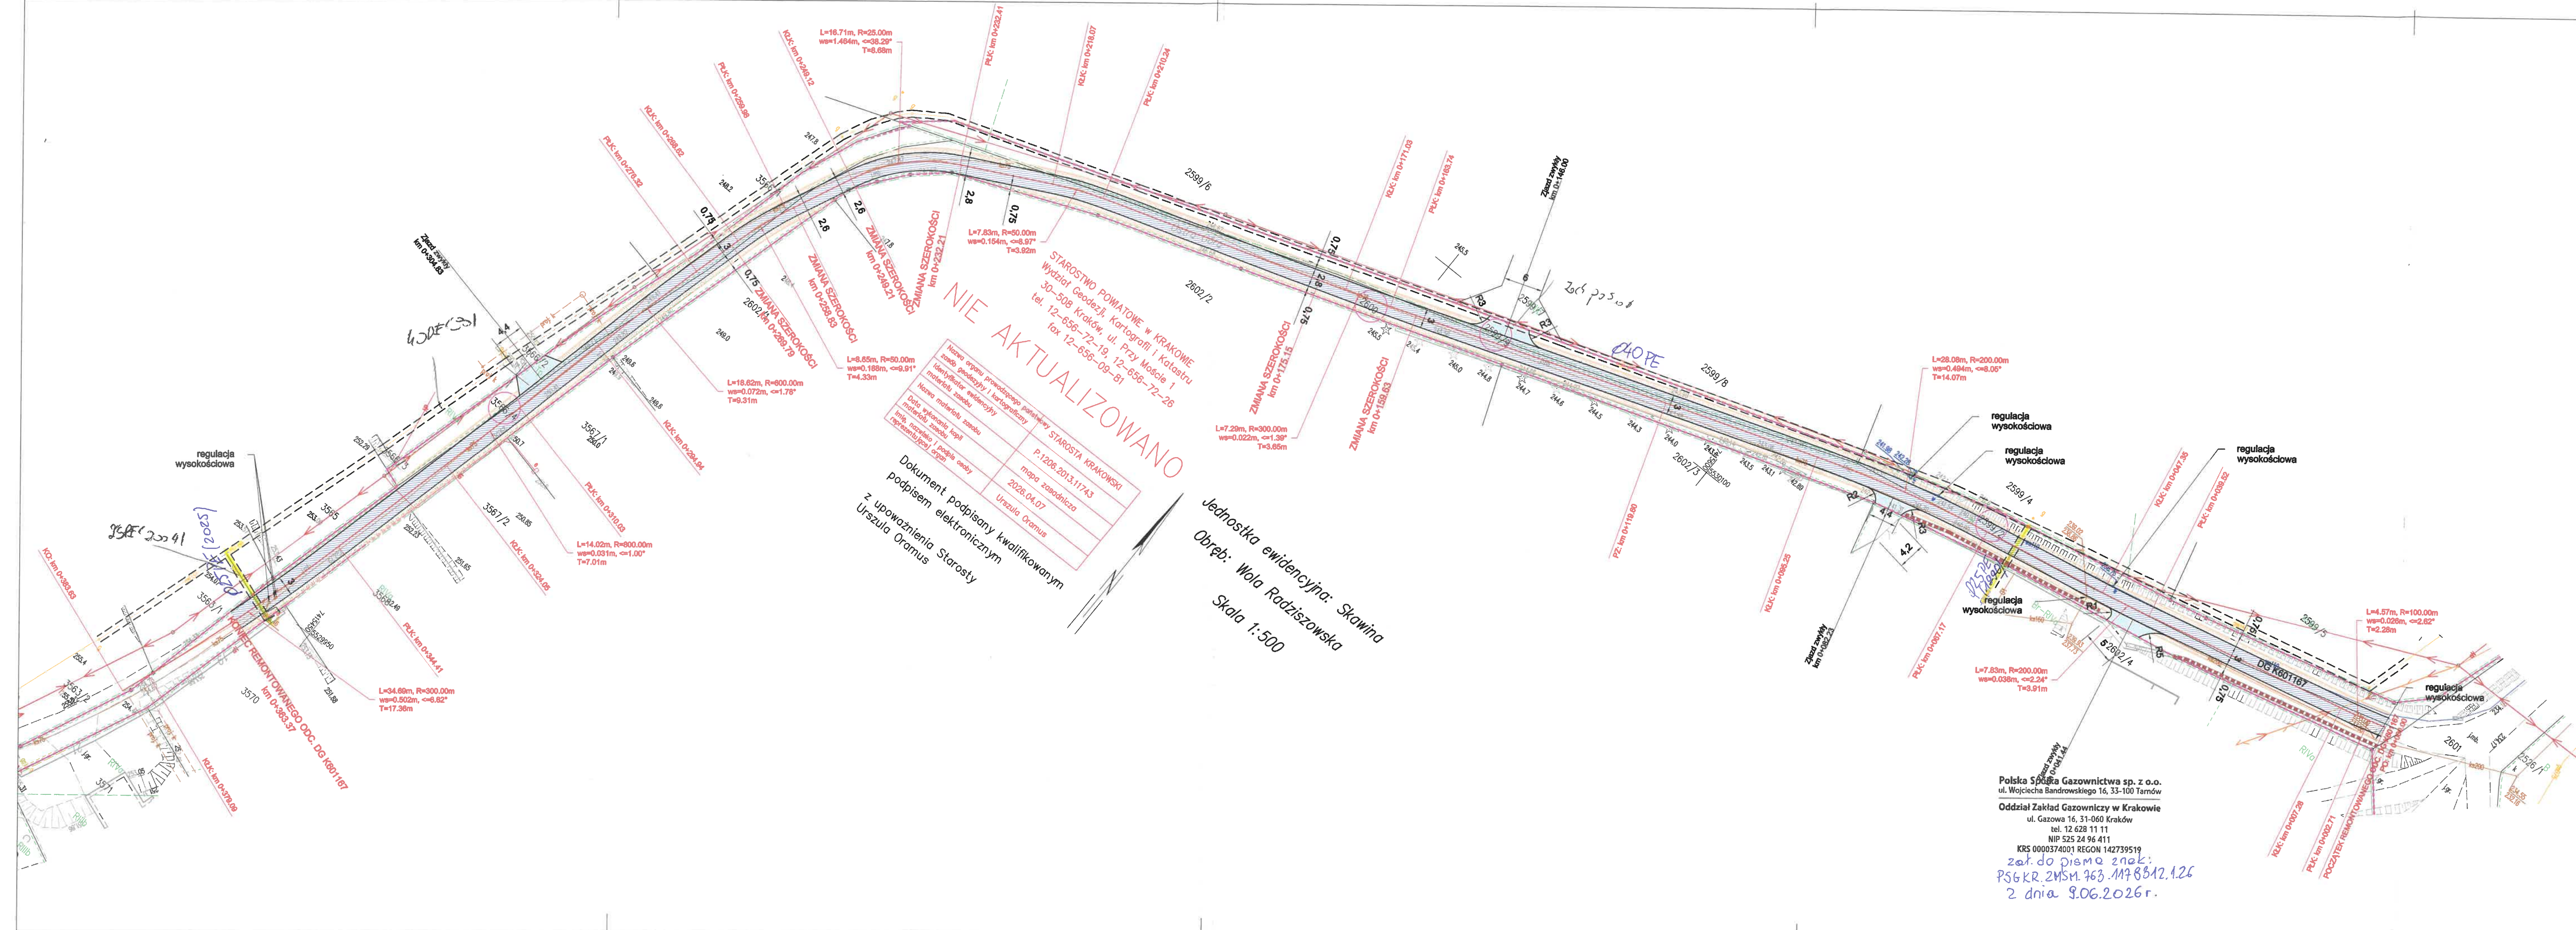

OZNACZENIA - projektowane elementy

- oś drogi
- krawężnik jezdni/zjazdu
- krawężnik pobocza
- remontowany ściek
- strefa kontrolowana siecią gazową
- remontowana jezdnia - nawierzchnia asfaltowa
- remontowane pobocze - nawierzchnia tłuczniowa
- remontowane zjazdy - nawierzchnia asfaltowa (nie objęte wnioskiem zgłoszenia)
- granica pasa drogowego drogi gminnej
- działki objęte zgłoszeniem

PRZED PRZYSTĄPIENIEM DO ROBÓT SPRAWDZIĆ WSZYSTKIE WYMIARY NA BUDOWIE. WZGLĘDNE PRAWA AUTORSKIE ZASTRZEŻONE. DOKONYWANIE ZMIAN, KOPIOWANIA I ROZPOWŚSZECHNIENIA BEZ ZGODY AUTORA JEST ZABRONIONE.	
PROJTECH DAWID KLIMEK	
PROJEKTOWANIE BUDOWNICTWA KOMUNIKACYJNEGO PROJEKTY I NADZORY ul. Prosta 3 32-052 Radziszów NIP 7843193809 KONTO ING BANK SŁĄSKI 63 1050 1502 1000 0381 4436 0816	
INWESTOR: Gmina Skawina Rynek 1 32-050 Skawina	
TEMAT: Remont drogi gminnej publicznej nr 601167K (ul. Ostra Góra), dz. nr 2600, 2599/2, 2599/9, 3566/4, obręb 0015 Wola Radziszowska, j. ew. 120611_5 Skawina w ramach zadania pn.: "Przygotowanie materiałów i dokonanie zgłoszenia robót budowlanych remontu dróg gminnych na terenie miasta i gminy Skawina"	
OBJEKT: Droga gminna publiczna nr 601167K (ul. Ostra Góra), dz. nr 2600, 2599/2, 2599/9, 3566/4, obręb 0015 Wola Radziszowska, j. ew. 120611_5 Skawina	
NAZWA RYSUNKU: PLAN SYTUACYJNY	
Imię i nazwisko mgr inż. Dawid Klimex	Branża Inżynieria
NR PROJEKTU: NR UMOWY: 12300326 GK.272.2.12.2026	DATA: 04.2026
FAZA: materiał zgłoszeniowy	SKALA: 1:500
Wzrost: 2.0	

Polska Spółka Gazownictwa sp. z o.o.
ul. Wojciecha Bandrowskiego 16, 33-100 Tarnów
Oddział Zakład Gazowniczy w Krakowie
ul. Gazowa 16, 31-060 Kraków
tel. 12 628 11 11
NIP 525 24 96 411
KRS 0000374001 REGON 142739519
Zaś. do pisma znak:
PSGKR.2MSH.963.1478342.126
2 dnia 9.06.2026r.