


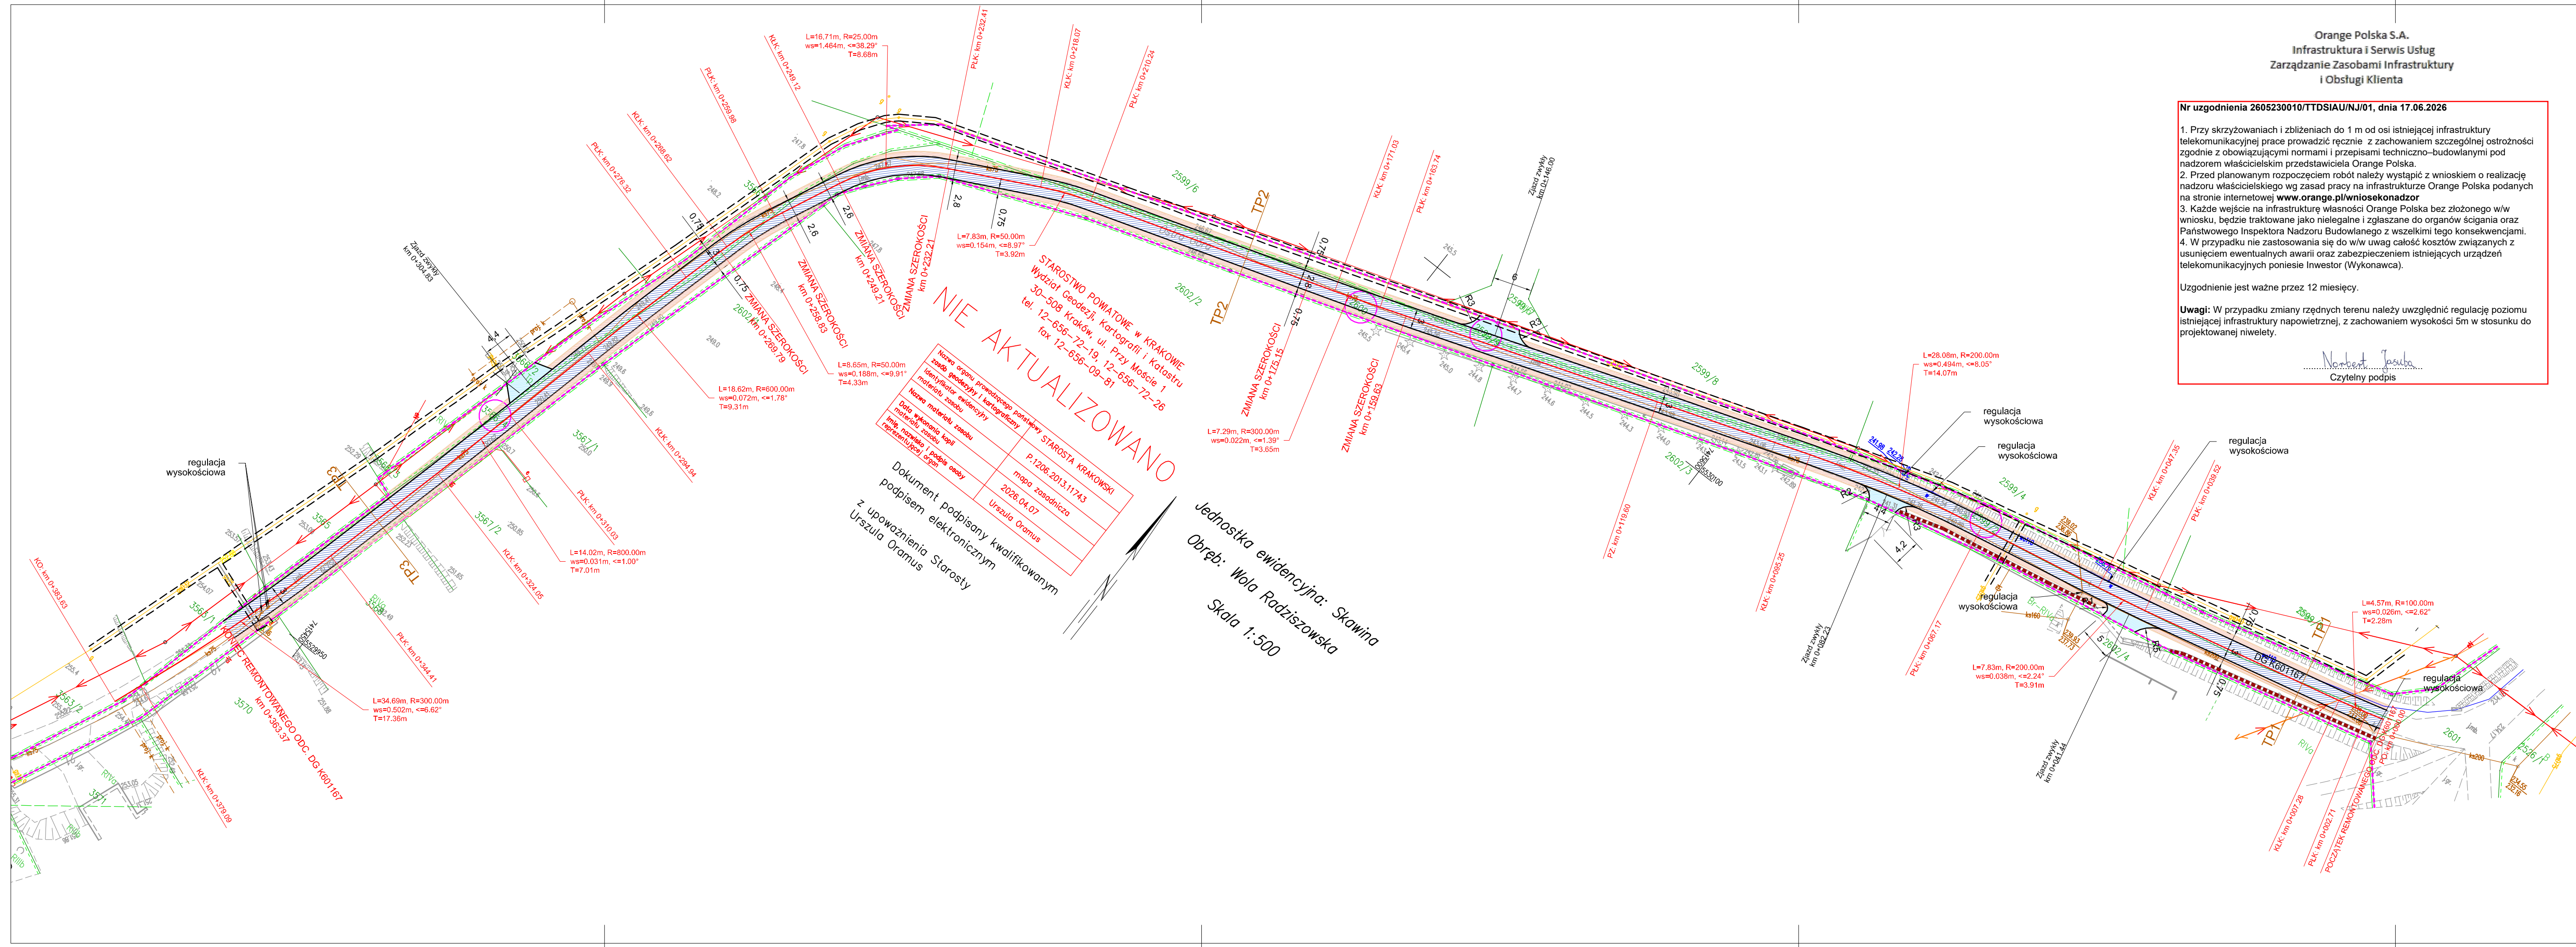

Orange Polska S.A.
Infrastruktura i Serwis Usług
Zarządzanie Zasobami Infrastruktury
i Obsługi Klienta

Nr uzgodnienia 2605230010/TTDSIAU/NJ/01, dnia 17.06.2026

1. Przy skrzyżowaniach i zbliżeniach do 1 m od osi istniejącej infrastruktury telekomunikacyjnej prace prowadzić ręcznie z zachowaniem szczególnej ostrożności zgodnie z obowiązującymi normami i przepisami techniczno-budowlanymi pod nadzorem właścicielskim przedstawiciela Orange Polska.

2. Przed planowanym rozpoczęciem robót należy wystąpić z wnioskiem o realizację nadzoru właścicielskiego wg zasad pracy na infrastrukturze Orange Polska podanych na stronie internetowej www.orange.pl/wniosek nadzor

3. Każde wejście na infrastrukturę własności Orange Polska bez złożonego w/w wniosku, będzie traktowane jako nielegalne i zgłaszane do organów ścigania oraz Państwowego Inspektora Nadzoru Budowlanego z wszelkimi tego konsekwencjami.

4. W przypadku nie zastosowania się do w/w uwag całość kosztów związanych z usunięciem ewentualnych awarii oraz zabezpieczeniem istniejących urządzeń telekomunikacyjnych poniesie Inwestor (Wykonawca).

Uzgodnienie jest ważne przez 12 miesięcy.

Uwagi: W przypadku zmiany rzędnych terenu należy uwzględnić regulację poziomu istniejącej infrastruktury napowietrznej, z zachowaniem wysokości 5m w stosunku do projektowanej niwelety.

Norbert Jasula
Czytelny podpis

OZNACZENIA - projektowane elementy	
	oś drogi
	krawędź jezdni zjazdu
	krawędź pobocza
	remontowany rów umocniony
	strefa kontrolowana sieci gazowej
	remontowana jezdnie - nawierzchnia asfaltowa
	remontowane pobocze - nawierzchnia tłuczniowa
	remontowane zjazdy - nawierzchnia asfaltowa (nie objęte wnioskiem zgłoszenia)
	granica pasa drogowego drogi gminnej
	działki objęte zgłoszeniem

Signed by /
Podpisano przez:
David Michał
Klimek
Date / Data: 2026-
05-20 15:17

PRZED PRZYSTĄPIENIEM DO ROBÓT SPRAWDZIĆ WSZYSTKIE WYMAGANIA NA BUDOWIE. Wszelkie prawa autorskie zastrzeżone. DOKONYWANIE ZMIAN, KOPIOWANIA I ROZPOWYSZCZANIE BEZ ZGODY AUTORA, JEST ZABRONIONE.			
PROJTECH DAWID KLIMEK		PROJTECH DAWID KLIMEK BUDOWNICTWO KOMUNIKACYJNE PROJEKTY I NADZORY ul. Prosta 3 32-052 Radziszów NIP: 7451193005 REGON: 142050340 KONTO ING BANK SŁĄSKI 63 1050 1562 1000 0091 4436 0816	
INWESTOR: Gmina Skawina Rynek 1 32-050 Skawina			
TEMAT: Remont drogi gminnej publicznej nr 601167K (ul. Ostra Góra), dz. nr 2600, 2599/2, 2599/9, 3566/4, obręb 0015 Wola Radziszowska, j. ew. 120611_5 Skawina w ramach zadania pn.: "Przygotowanie materiałów i dokonanie zgłoszenia robót budowlanych remontu dróg gminnych na terenie miasta i gminy Skawina"			
OBJEKT: Droga gminna publiczna nr 601167K (ul. Ostra Góra), dz. nr 2600, 2599/2, 2599/9, 3566/4, obręb 0015 Wola Radziszowska, j. ew. 120611_5 Skawina			
NAZWA RYSUNKU: PLAN SYTUACYJNY			
Imię i nazwisko mgr inż. Dawid Klimek	Branża Projektant-drogowa	Nr uprawnień MA/0280/POD/10	Podpis
NR PROJEKTU: NR UMOWY: 12300326	DATA: 04.2026	SKALA: 1:500	Nr rysunku: 2.0
FAZA: materiał zgłoszeniowy		BRANŻA: drogowa	