


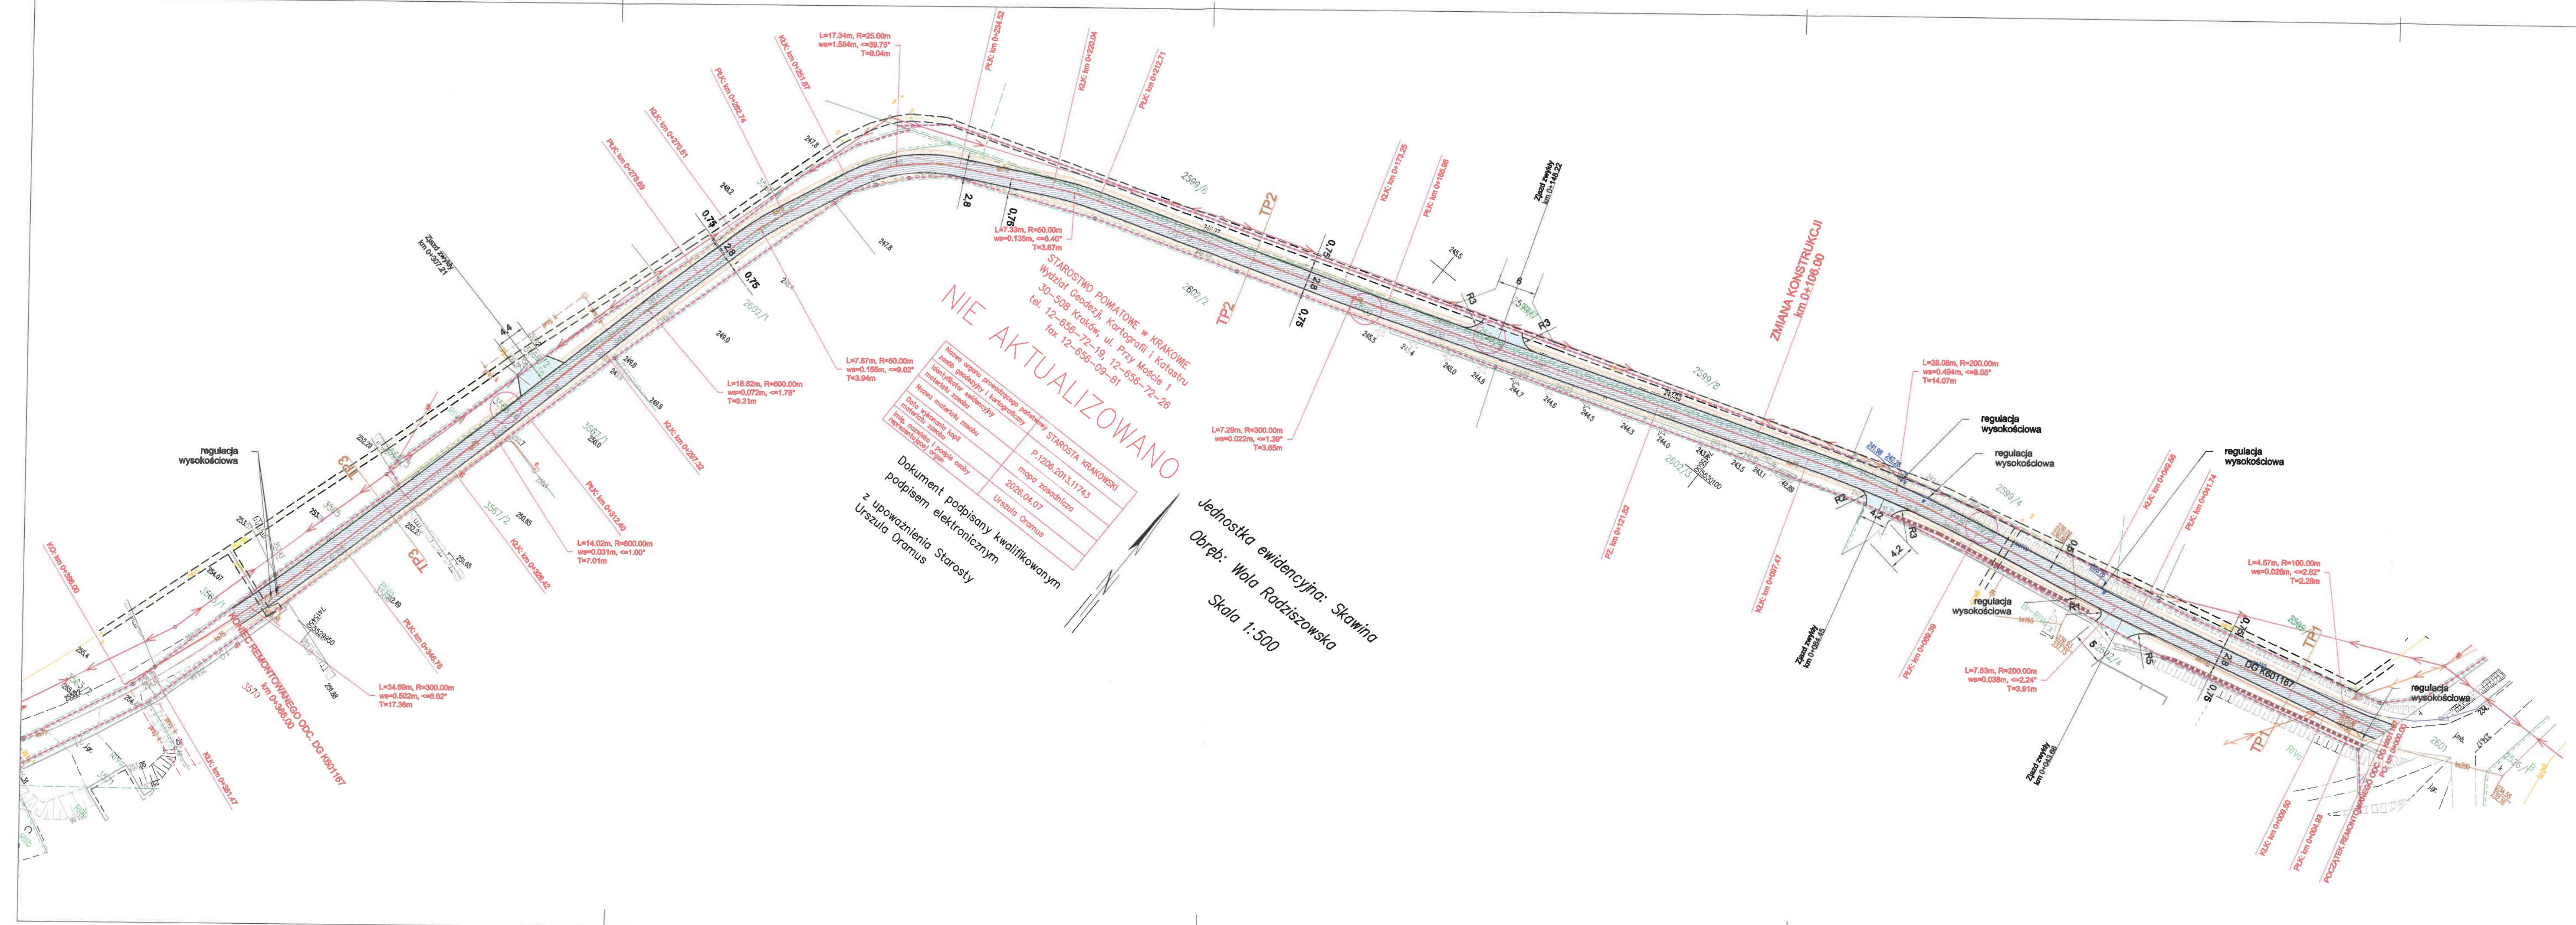

OZNACZENIA - projektowane elementy

- oś drogi
- krawężnik jezdni/zjazdu
- krawężnik pobocza
- remontowany rów umocniony
- strefa kontrolowana siedz gazowej
- remontowana jezdnia - nawierzchnia asfaltowa
- remontowane pobocze - nawierzchnia tłuczniowa
- remontowane zjazdy - nawierzchnia asfaltowa (nie objęte wnioskiem zgłoszenia)
- granica pasa drogowego drogi gminnej
- działki objęte zgłoszeniem

Załącznik
nr *66-D* z 2024.3.2026
z dnia *02.06.2026*
Z up. Burmistrza
Milna
Dominik Niechaj
Z-ca Kierownika
Wydziału Gospodarki Komunalnej

PRZED PRZYSTĄPIENIEM DO ROBÓT OPRACOWAĆ WIELKOŚĆ WYMIARÓW NA BUDOWIE
WZGLĘDNE PRAWA AUTORSKIE ZASTRZEŻONE
DOKONYWANIE ZMIAN, KOPLOWANIE I ROZPOWISZCZANIE BEZ ZGODY AUTORA JEST ZABRONIONE

PROJTECH
DAWID KLIMEK

PROJTECH DAWID KLIMEK
BUDOWNICTWO KOMUNIKACYJNE
PROJEKTY I NADZORY
ul. Prosta 3
32-052 Radziszów
NIP 7343193808
REGON 12305340
KONTO ING BANK S.A. 63 1050 1562 1000 0291 4438 0816

INWESTOR:
Gmina Skawina
Rynek 1
32-050 Skawina

TEMAT:
Remont drogi gminnej publicznej nr 601167K (ul. Ostra Góra), dz. nr 2600, 2599/2, 2599/9, 3566/4, obręb 0015 Wola Radziszowska, j. ew. 120611_5 Skawina
w ramach zadania pn.: "Przygotowanie materiałów i dokonanie zgłoszenia robót budowlanych remontu dróg gminnych na terenie miasta i gminy Skawina"

OBJEKT:
Droga gminna publiczna nr 601167K (ul. Ostra Góra), dz. nr 2600, 2599/2, 2599/9, 3566/4, obręb 0015 Wola Radziszowska, j. ew. 120611_5 Skawina

NADZORCA WYKONANIA:

PLAN SYTUACYJNY

Imię i nazwisko	Branża	Nr uprawnień	Podpis
mgr inż. Dawid Klimek	Projektant-drogowa	MAP/0280/POOD/10	<i>Dawid Klimek</i>

NR PROJEKTU: NR UMOWY:
12300326 GK.272.2.12.2026

DATA:
04.2026

SKALA:
1:500

tytuł:
12300326

BRANŻA:
drogowa

2.0