


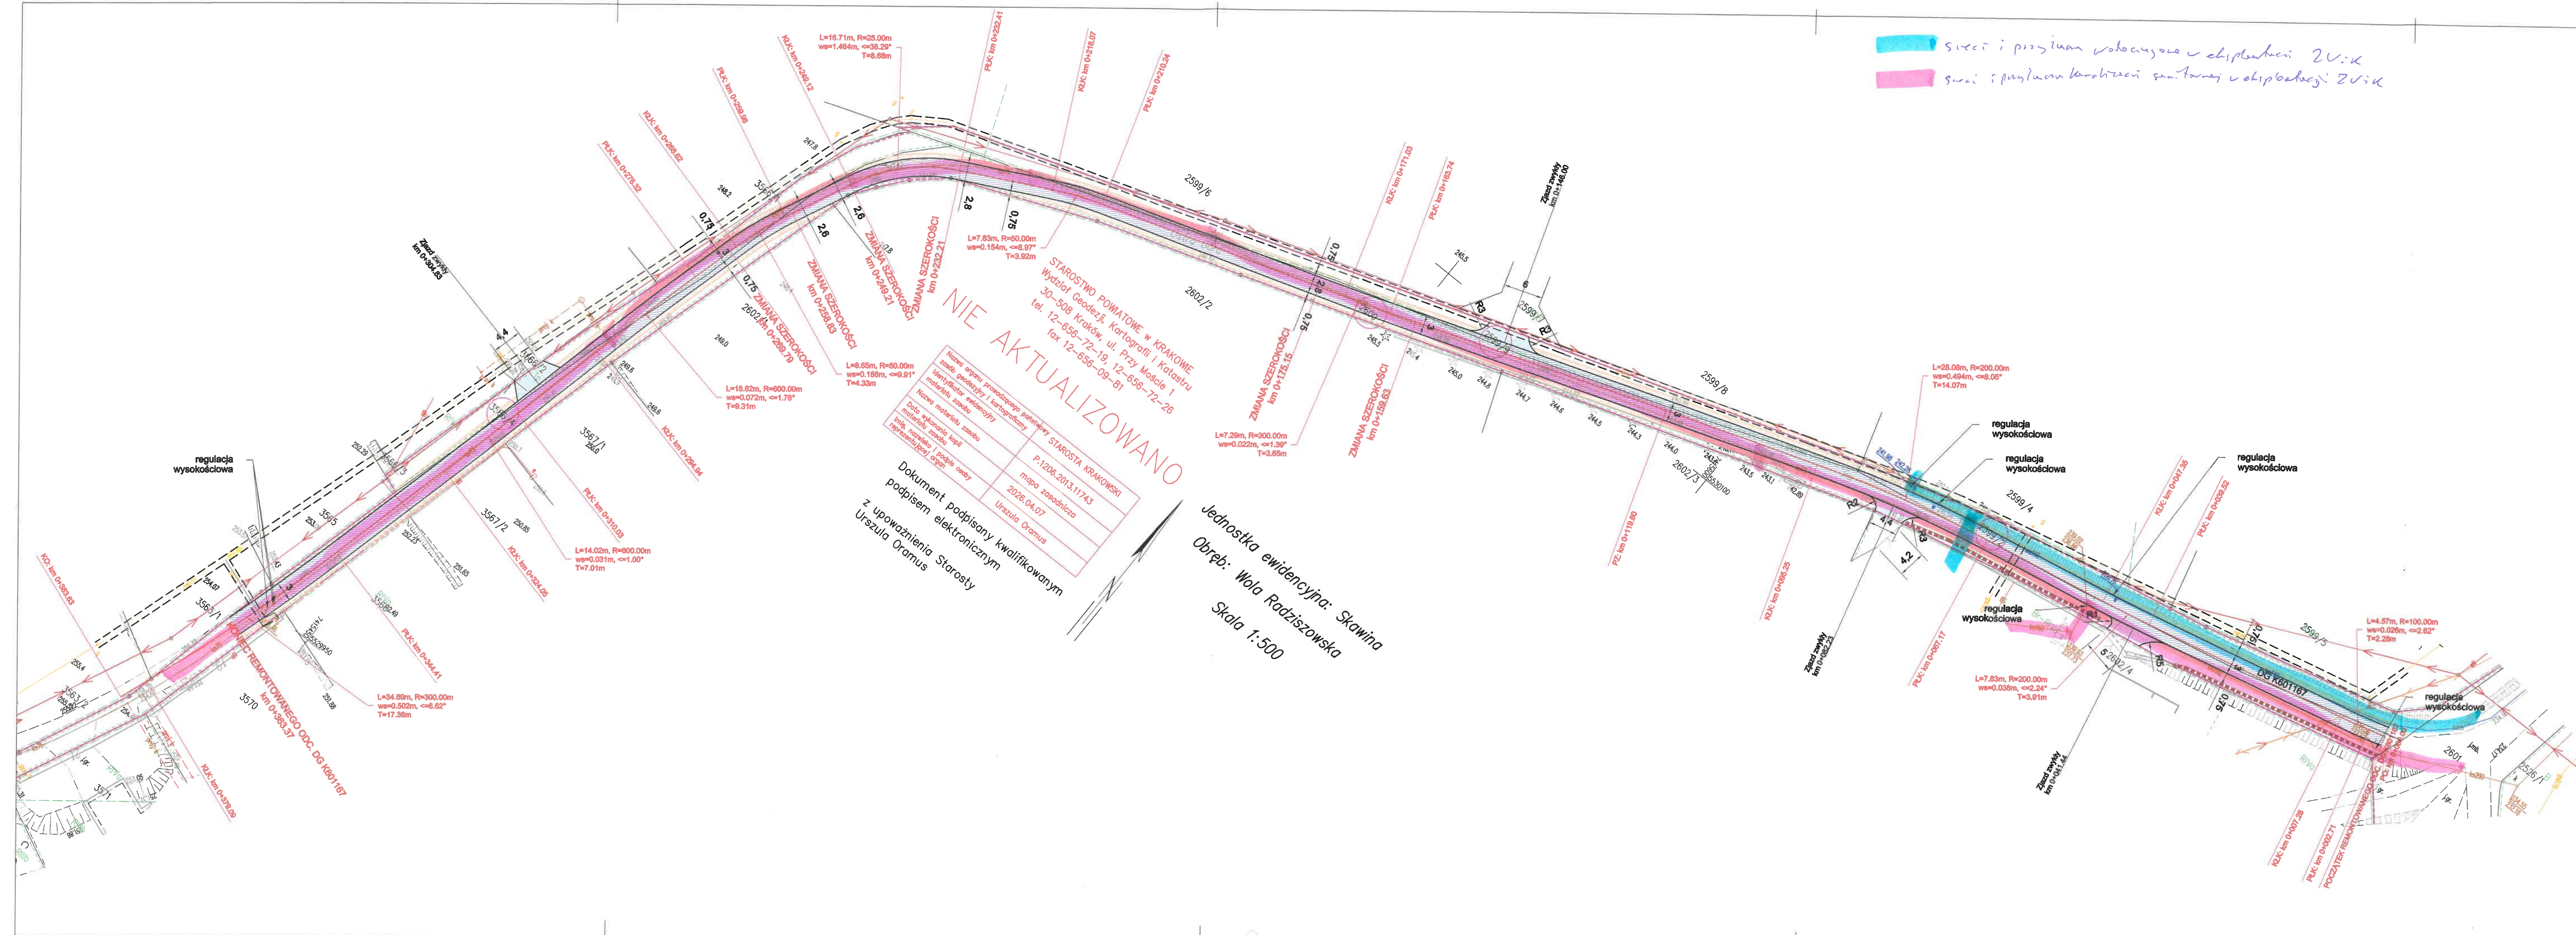

strefa i przylęgła w pobliżu w eksploatacji ZU-ik
strefa i przylęgła w pobliżu w eksploatacji ZU-ik

OZNACZENIA - projektowane elementy

- oś drogi
- krawężnik jezdni/ zjazdu
- krawężnik pobocza
- remontowany ściek
- strefa kontrolowana sieci gazowej
- remontowana jezdnia - nawierzchnia asfaltowa
- remontowane pobocze - nawierzchnia tłuczniowa
- remontowane zjazdy - nawierzchnia asfaltowa (nie objęte wnioskiem zgłoszenia)
- granica pasa drogowego drogi gminnej
- działki objęte zgłoszeniem

NIE AKTUALIZOWANO

Starostwo Powiatowe w Krakowie
Wydział Geodezji, Kartografii i Katastru
30-508 Kraków, ul. Przy Moście 1
tel. 12-656-72-19, 12-656-72-26
fax 12-656-09-81

Nazwa organu prowadzącego projekt
zespół geodezji i kartografii
identyfikator ewidencyjny
materiały zasoby
Data wykonania kopii
nazwa i podpis osoby
imprezacja
nazwa i podpis osoby

STAROSTA KRAKOWSKI
P. 1206.2013.11743
mapa zasadnicza
2026.04.07
Urszula Oramus

Dokument podpisany elektronicznie
z upoważnienia Starosty
Urszula Oramus

Jednostka ewidencyjna: Skawina
Obręb: Wola Radziszowska
Skala 1:500

PRZED PRZYSTĄPIENIEM DO ROBÓT SPRAWDZIĆ WSZYSTKIE WYMIARY NA BUDOWIE.
WZGLĘDNE PRAWA AUTORSKIE ZASTRZEŻONE.
DOKONYWANIE ZMIAN KOPLOWANIA I KOPLOWANIE BEZ ZGODY AUTORA JEST ZABRONIONE.

PROJTECH
DAWID KLIMEK

PROJTECH DAWID KLIMEK
BUDOWNICTWO KOMUNIKACYJNE
PROJEKTY I NADZORY
ul. Prosta 3
32-052 Radziszów
NIP 7343193808
REGON 120050340
KONTO ING BANK SŁĄSKI 63 1050 1562 1000 0091 4436 0816

INWESTOR:
Gmina Skawina
Rynek 1
32-050 Skawina

TEMAT:
Remont drogi gminnej publicznej nr 601167K (ul. Ostra Góra), dz. nr 2600, 2599/2, 2599/9, 3566/4, obręb 0015 Wola Radziszowska, j. ew. 120611_5 Skawina
w ramach zadania pn.: "Przygotowanie materiałów i dokonanie zgłoszenia robót budowlanych remontu dróg gminnych na terenie miasta i gminy Skawina"

OPIS:
Droga gminna publiczna nr 601167K (ul. Ostra Góra), dz. nr 2600, 2599/2, 2599/9, 3566/4, obręb 0015 Wola Radziszowska, j. ew. 120611_5 Skawina

NADZWA RYSUNKU:
PLAN SYTUACYJNY

Imię i nazwisko
mgr inż. Dawid Klimek

Bransza
Projektant drogowy

Nr uprawnień
mgr inż. Dawid Klimek

Podpis
mgr inż. Dawid Klimek

NR PROJEKTU: NR UMOWY:
12300326 GK.272.2.12.2026

DATA:
04.2026

SKALA:
1:500

FAZA:
material zgłoszeniowy

BRANŻA:
drogowa

2.0