


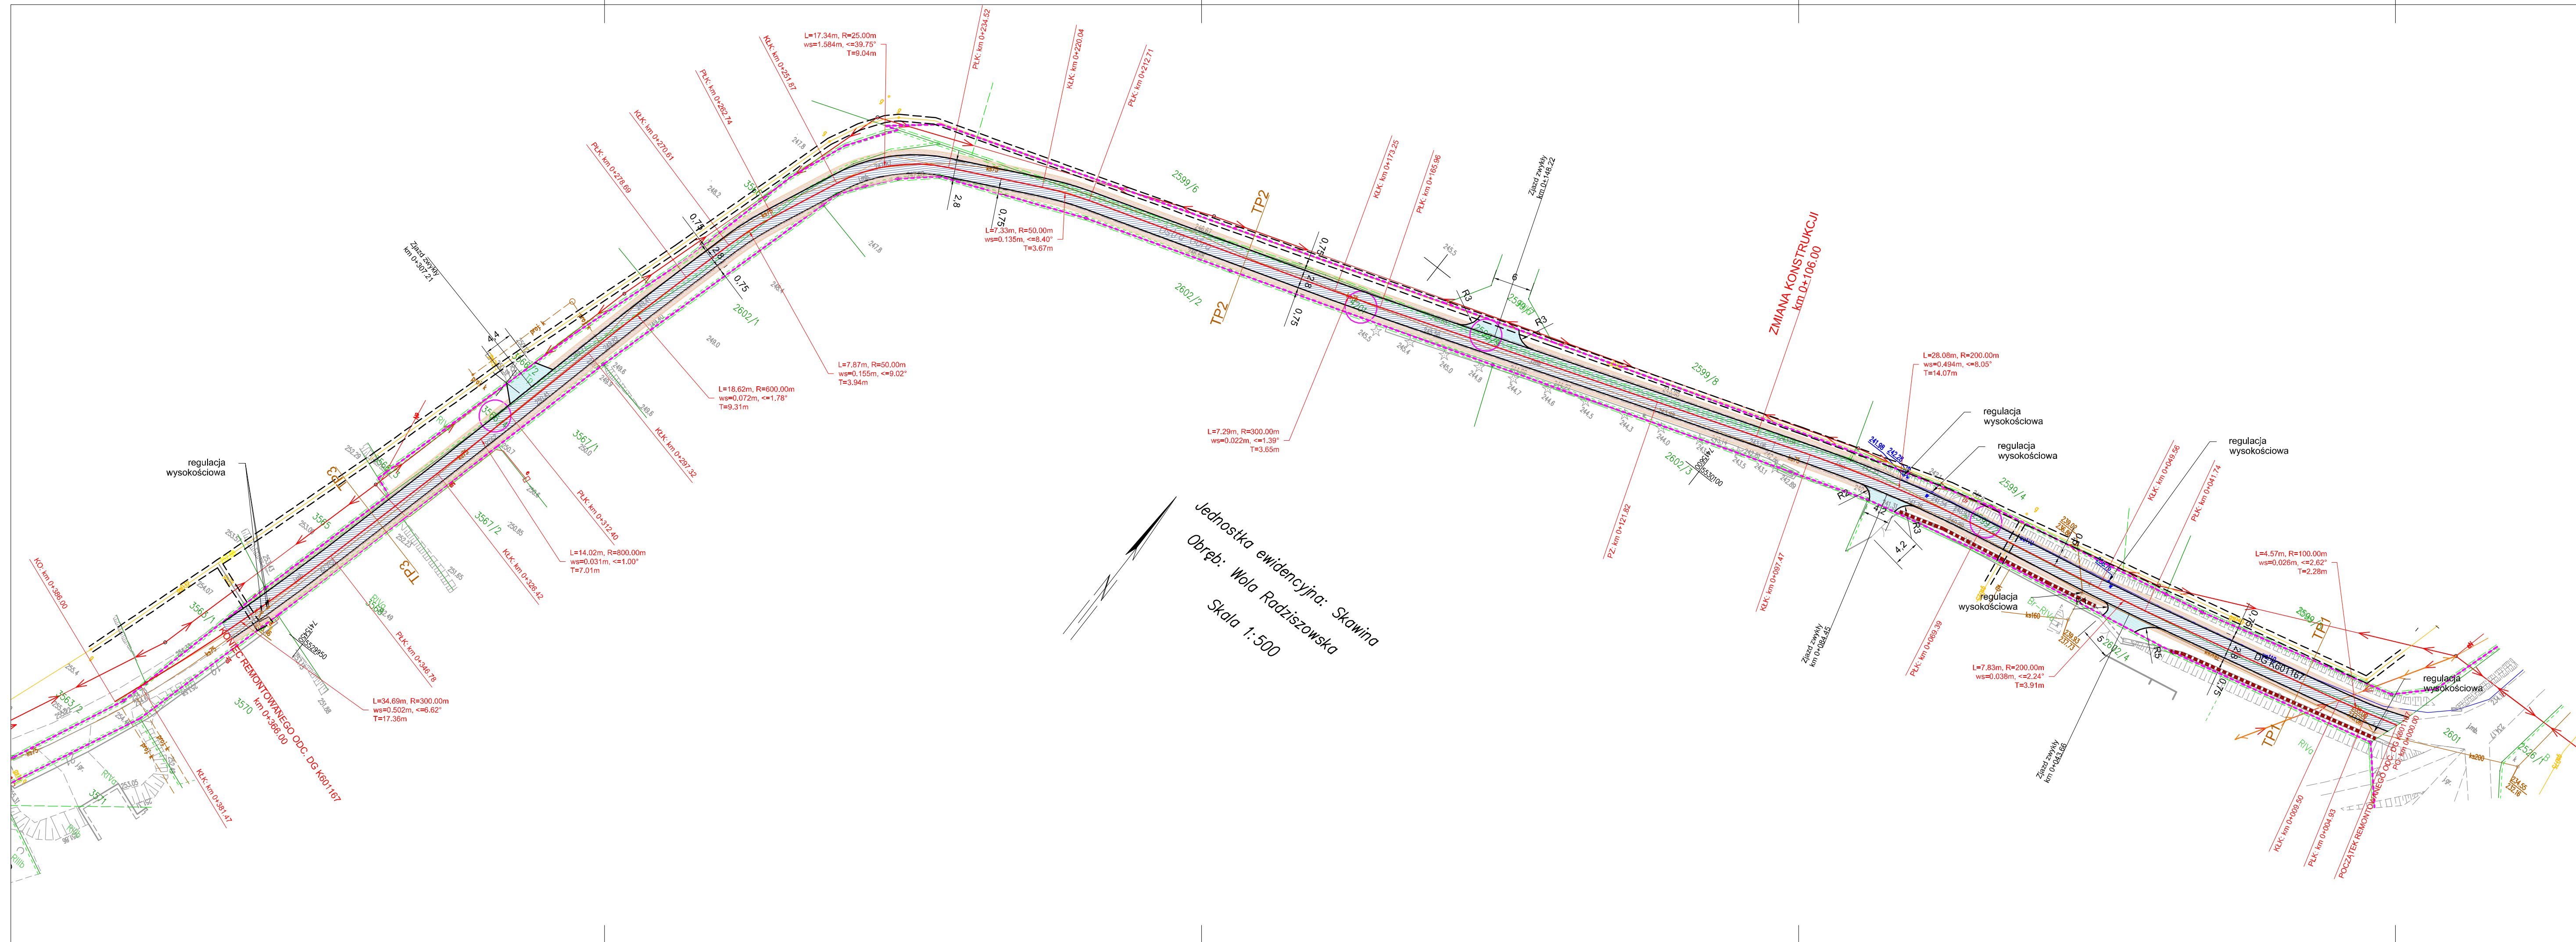

OZNACZENIA - projektowane elementy	
	os. drogi
	krawędź jezdni zjazdu
	krawędź pobocza
	remontowany rów umocniony
	strefa kontrolowana sieci gazowej
	remontowana jezdnia - nawierzchnia asfaltowa
	remontowane pobocze - nawierzchnia tłuczniowa
	remontowane zjazdy - nawierzchnia asfaltowa (nie objęte wnioskiem zgłoszenia)
	granica pasa drogowego drogi gminnej
	działki objęte zgłoszeniem

PRZED PRZYSTĄPIENIEM DO ROBÓT SPRAWDZIĆ WSZYSTKIE WYMAGANIA NA BUDOWIE. WYKAZAĆ PRACOWNIKÓW AUTORSKIE ZASTRZEŻENIE. DOKONYWANIE ZMIAN, KOPIOWANIA I ROZPOWYSZCZANIE BEZ ZGODY AUTORA JEST ZABRONIONE.

PROJTECH
DAWID KLIMEK

PROJEKT DAWID KLIMEK
BUDOWNICTWO KOMUNIKACYJNE
PROJEKTY I NADZORY
ul. Prosta 3
32-052 Radziszów
NIP: 7453193809
REGON: 12050340

tel. 602 411 801
mail: projekt@projtech.pl
KONTO ING BANK SŁĄSKI 63 1050 1562 1000 0091 4436 0816

INWESTOR:
Gmina Skawina
Rynek 1
32-050 Skawina

TEMAT:
Remont drogi gminnej publicznej nr 601167K (ul. Ostra Góra), dz. nr 4201, 2599/2, 2599/9, 3566/4, obręb 0015 Wola Radziszowska, j. ew. 120611_5 Skawina
w ramach zadania pn.: "Przygotowanie materiałów i dokonanie zgłoszenia robót budowlanych remontu dróg gminnych na terenie miasta i gminy Skawina"

OPIS:
Droga gminna publiczna nr 601167K (ul. Ostra Góra), dz. nr 4201, 2599/2, 2599/9, 3566/4, obręb 0015 Wola Radziszowska, j. ew. 120611_5 Skawina

NAZWA RYSUNKU:
PLAN SYTUACYJNY

Imię i nazwisko mgr inż. Dawid Klimek	Branża Projektant-drogowa	Nr uprawnień MA/0280/POD/10	Podpis
--	------------------------------	--------------------------------	--------

NR PROJEKTU: NR UMOWY: 12300326 GK.272.2.12.2026	DATA: 06.2026	SKALA: 1:500	Nr rysunku: 2.0
--	------------------	-----------------	--------------------