


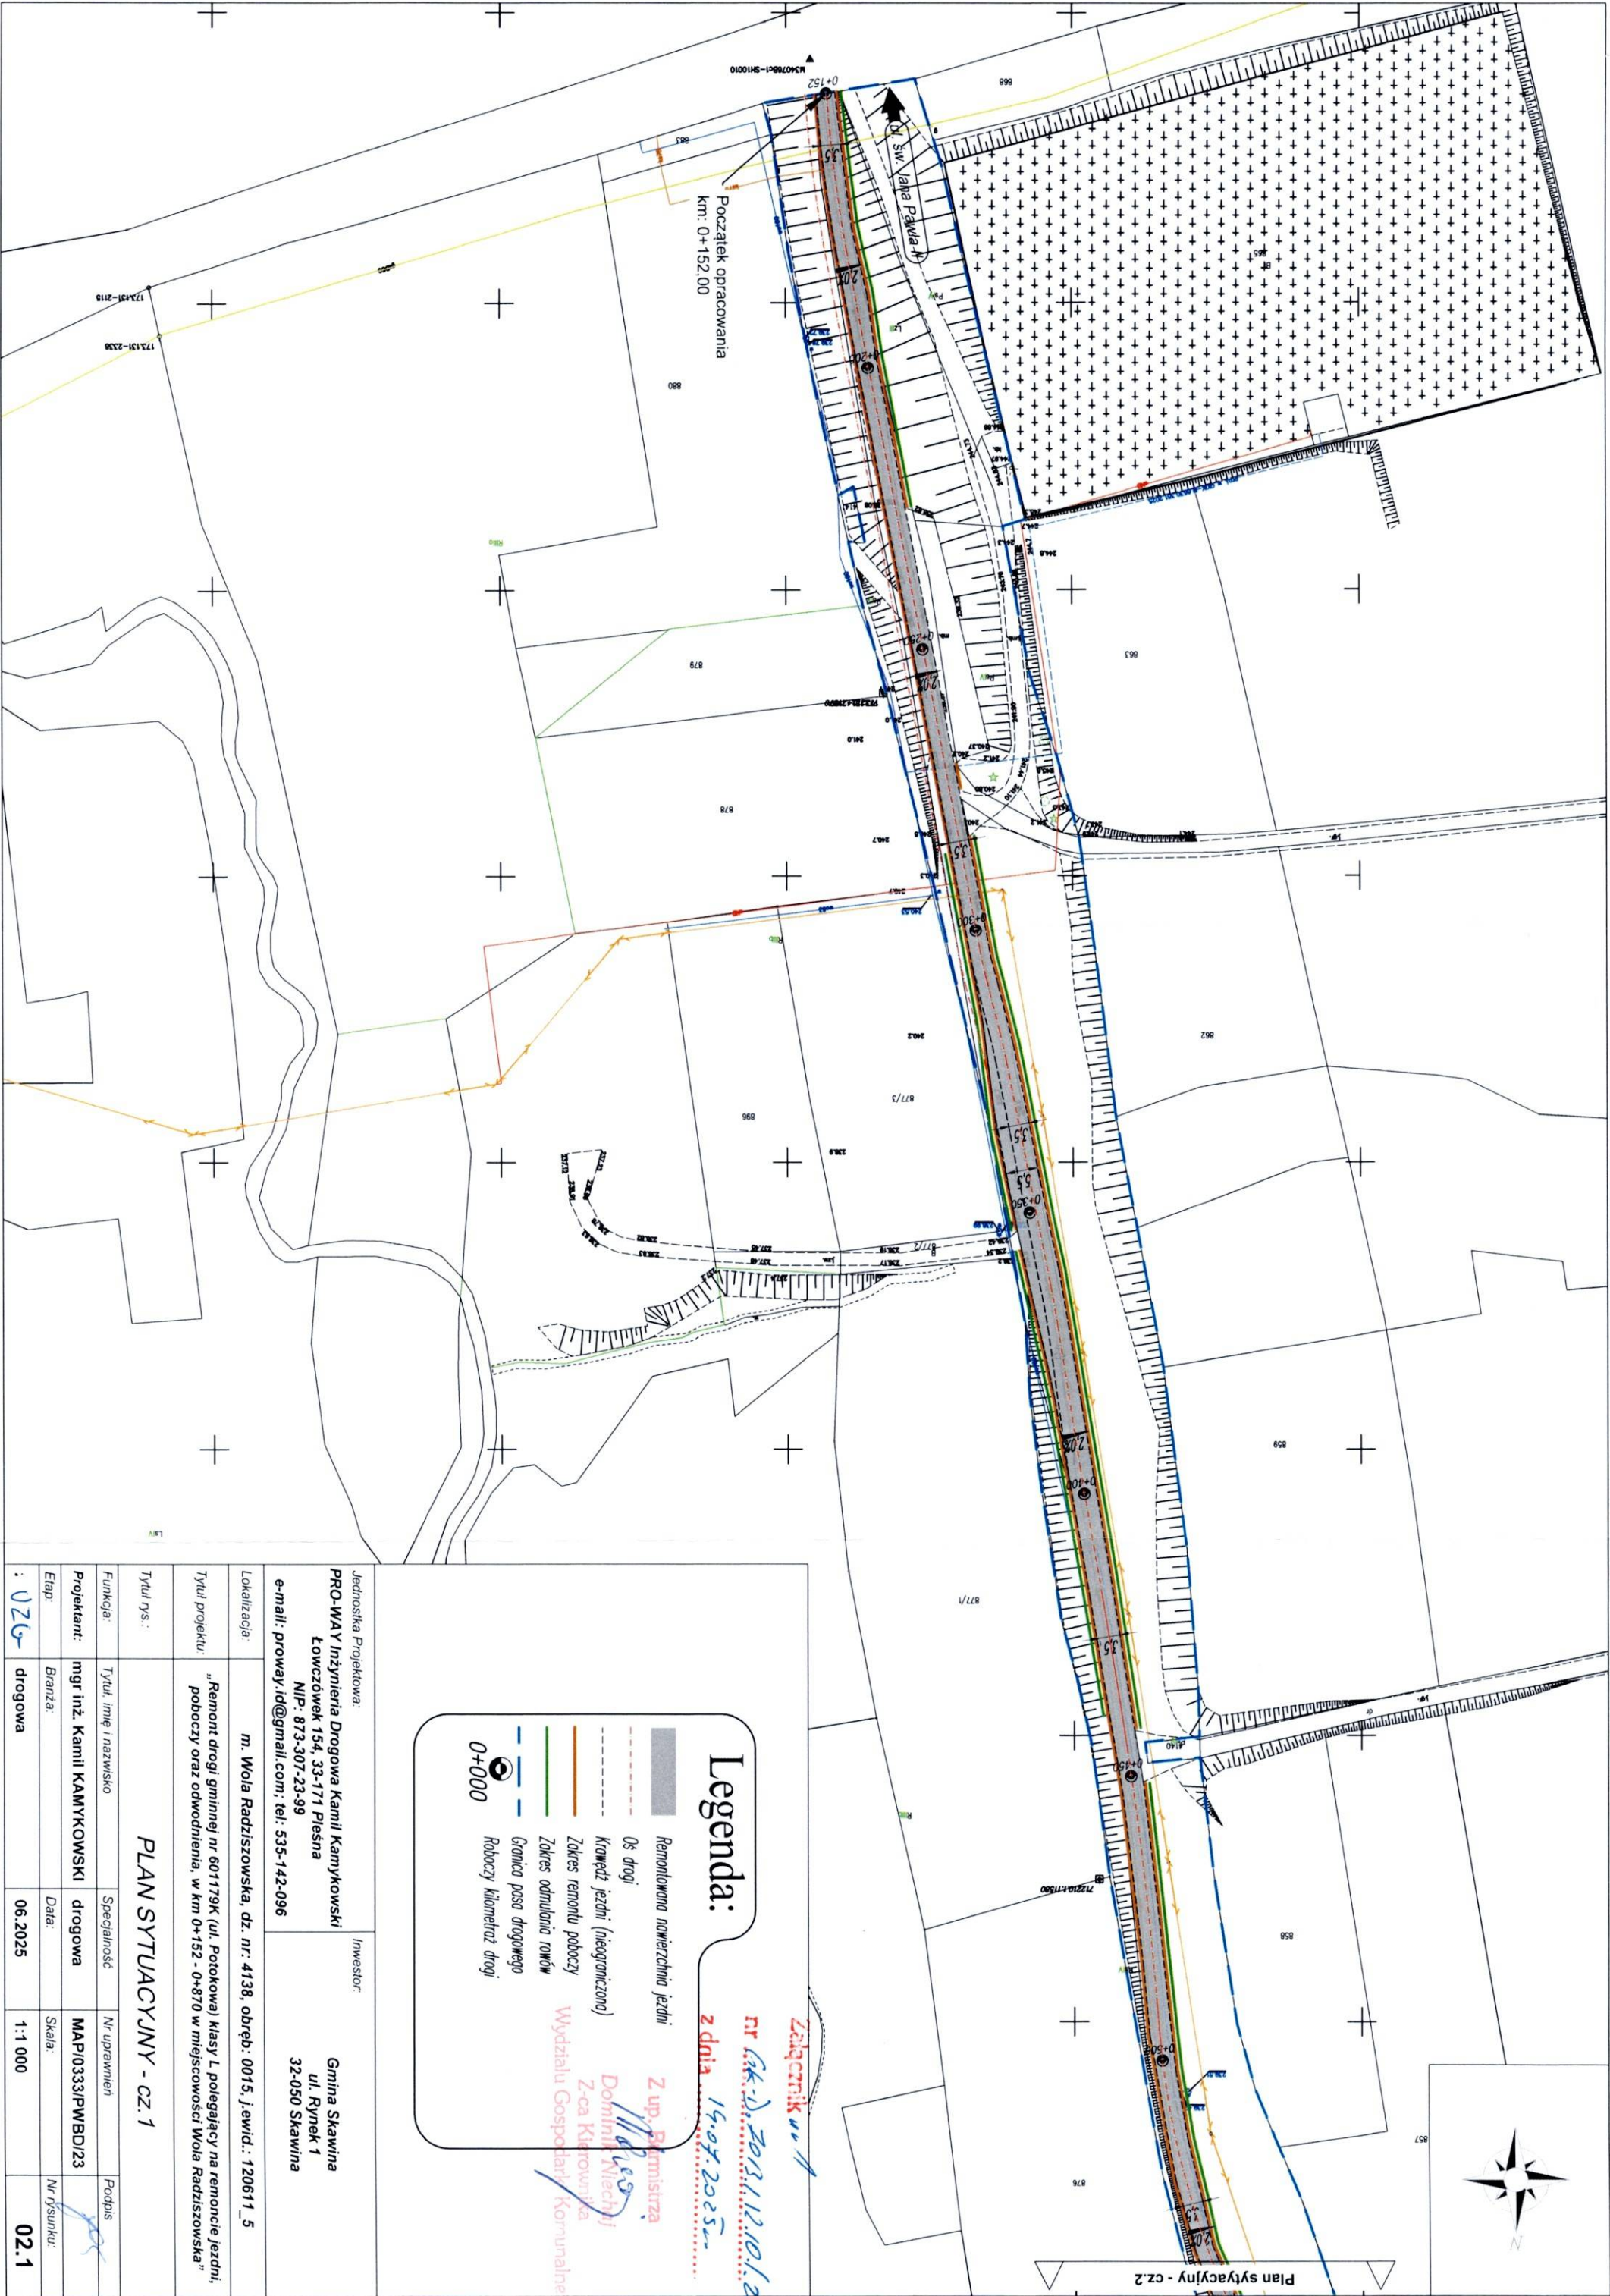

Legenda:

- Remontowana nawierzchnia jezdni
- Os. drogi
- Krawęż. jezdni (nieograniczona)
- Zakres remontu poboczy
- Zakres odmulenia rowów
- Granica pasa drogowego
- Roboczy kilometr drogi

0+000

Z up. Przewodniczącego
Dominika Niechaj
Z-ca Kierownika
Wydziału Gospodarki Komunalnej

nr 14.05.2025
Z dnia 14.05.2025

Załącznik nr 1

Jednostka Projektowa:
PRO-WAY Inżynieria Drogowa Kamili Kamińskowski
Łowczówek 154, 33-171 Plesna
NIP: 873-307-23-99
e-mail: proway.id@gmail.com; tel: 535-142-096

Investor:
Gmina Skawina
ul. Rynek 1
32-050 Skawina

Lokalizacja: m. Woła Radziszowska, dz. nr: 4138, obręb: 0015, j.ewid.: 120611_5

Tytuł projektu: „Remont drogi gminnej nr 601179K (ul. Potokowa) klasy L, polegający na remoncie jezdni, poboczy oraz odwodnienia, w km 0+152 - 0+870 w miejscowości Woła Radziszowska”

PLAN SYTUACYJNY - CZ. 1

Tytuł rys.:			
Funkcja:	Tytuł, imię i nazwisko	Specjalność	Nr uprawnień
Projektant:	mgr inż. Kamili KAMIŃSKOWSKI	drogowa	MAP/0333/PWBD/23
Etap:	Branża:	Data:	Skala:
02.1	drogowa	06.2025	1:1 000

