


Polska Spółka Gazownictwa sp. z o.o.
Zakład Gazowniczy w Krakowie
 ul. Gazowa 16, 31-060 Kraków
 tel. 12 628 11 11, faks 12 430 70 29

Sekcja Ewidencji Majątku i Uzgodnień
 ul. Gazowa 16, 31-060 Kraków

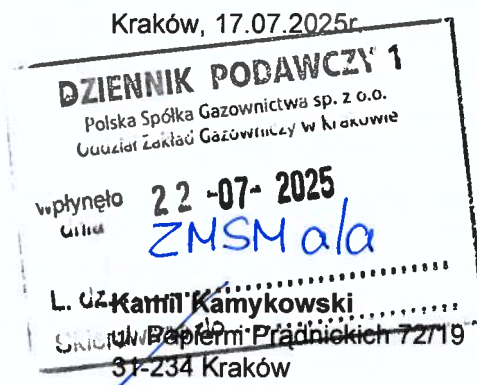

Wasz znak:

Nasz znak: PSGKR.ZMSM.763.1171523.1.25

Dot.: Warunków technicznych zabezpieczenia sieci gazowej wraz z uzgodnieniem projektu zagospodarowania terenu w związku z remontem drogi gminnej 601179K dz. 4138 ul. Potokowa w m. Wola Radziszowska

Szanowny Panie,

W nawiązaniu do pisma w sprawie j/w Zakład Gazowniczy w Krakowie informuje, że w rejonie objętym przedmiotowym wnioskiem zlokalizowana jest sieć gazowa, której jesteśmy operatorem, o następujących parametrach:

Typ elementu infrastr.	Ciśnienie	Średnica	Materiał	Długość [m]	Miejscowość Ulica	Ilość sztuk	Uwagi
GAZOCIĄG	S/C	dn 63	PE	-	Wola Radziszowska	-	Rok wykonania 1990

Dla w/w sieci gazowej obowiązuje strefa kontrolowana zgodnie z Rozporządzeniem Ministra Gospodarki z dnia 26.04.2013 r. w sprawie warunków technicznych, jakim powinny odpowiadać sieci gazowe i ich usytuowanie (Dz. U. R. P. 2013 poz. 640) z uwzględnieniem §110. Szerokość strefy kontrolowanej dla sieci wykonanej przed rokiem 2001 zależna jest od rodzaju obiektu terenowego względem którego jest określana i dla w/w gazociągu wynosi 3,0 m tj. po 1,5 m od osi rury gazowej. Przedstawiony projekt zagospodarowania terenu opiniujemy pozytywnie i wyrażamy zgodę na prowadzenie prac w zbliżeniu do sieci gazowej a w szczególności w strefie kontrolowanej gazociągu zgodnie z niżej podanymi warunkami technicznymi:

1. Skrzyżowania uzbrojenia terenu z siecią gazową wykonać z zachowaniem odległości pionowej pomiędzy krzyżującymi się przewodami min. 0,2 m.
2. W przypadku niwelacji terenu należy zachować takie przykrycie sieci gazowej, aby odległość pionowa od górnej ścianki rury do powierzchni terenu wynosiła od 0,8 – 1,1 m, do powierzchni jezdni min. 1,0 m oraz do dolnej warstwy podbudowy drogi min. 0,5 m. W przypadku niwelacji terenu

gazociąg podlega zabezpieczeniu poprzez nałożenie rury osłonowej z zachowaniem głębokości posadowienia minimum 0,5 m. Nawierzchnia nad siecią gazową (za wyjątkiem jezdni) powinna być rozbierna, przepuszczająca gaz.

3. Obiekty budowlane lokalizować względem sieci gazowej z zachowaniem wymogów w/w Rozporządzenia. Całość prac budowlanych wykonać zgodnie z przepisami prawa budowlanego, obowiązującymi Polskimi Normami oraz zasadami wiedzy technicznej.

4. W strefie kontrolowanej gazociągu zabrania się składowania materiałów oraz prowadzenia prac w sposób utrudniający dostęp do gazociągu w celach eksploatacyjnych.

5. Wszelkie prace wykonywane w sąsiedztwie sieci gazowej należy prowadzić ze szczególną ostrożnością, ręcznie w uzgodnieniu i pod nadzorem Gazownia Kraków Podgórze, ul. Bagrowa 3, 30-733 Kraków. Prace związane z nadzorem zostaną wykonane odpłatnie na pisemne zlecenie Inwestora. O terminie prowadzenia prac należy powiadomić pisemnie Gazownię z 14-sto dniowym wyprzedzeniem. Ewentualne korekty co do formy i zakresu zabezpieczenia sieci gazowej są możliwe do dokonania przez Gazownię na etapie wizji w terenie podczas prowadzenia nadzoru nad wykonywanymi pracami.

6. Ewentualne zniszczenia oznakowania istniejącej sieci gazowej należy odnowić po zakończeniu robót

7. Ważność warunków określa się do dnia 17.07.2027

Z poważaniem

Pismo sporządził: Izabela Kozakiewicz tel. 12 628 12 78
e-mail: izabela.kozakiewicz@psgaz.pl


Otrzymują:


1x Adresat

1x Gazownia Kraków Podgórze

1x Sekcja Ewidencji Majątku i Uzgodnień a/a

Załączniki: Rys. – Plan Sytuacyjny 2 arkusze

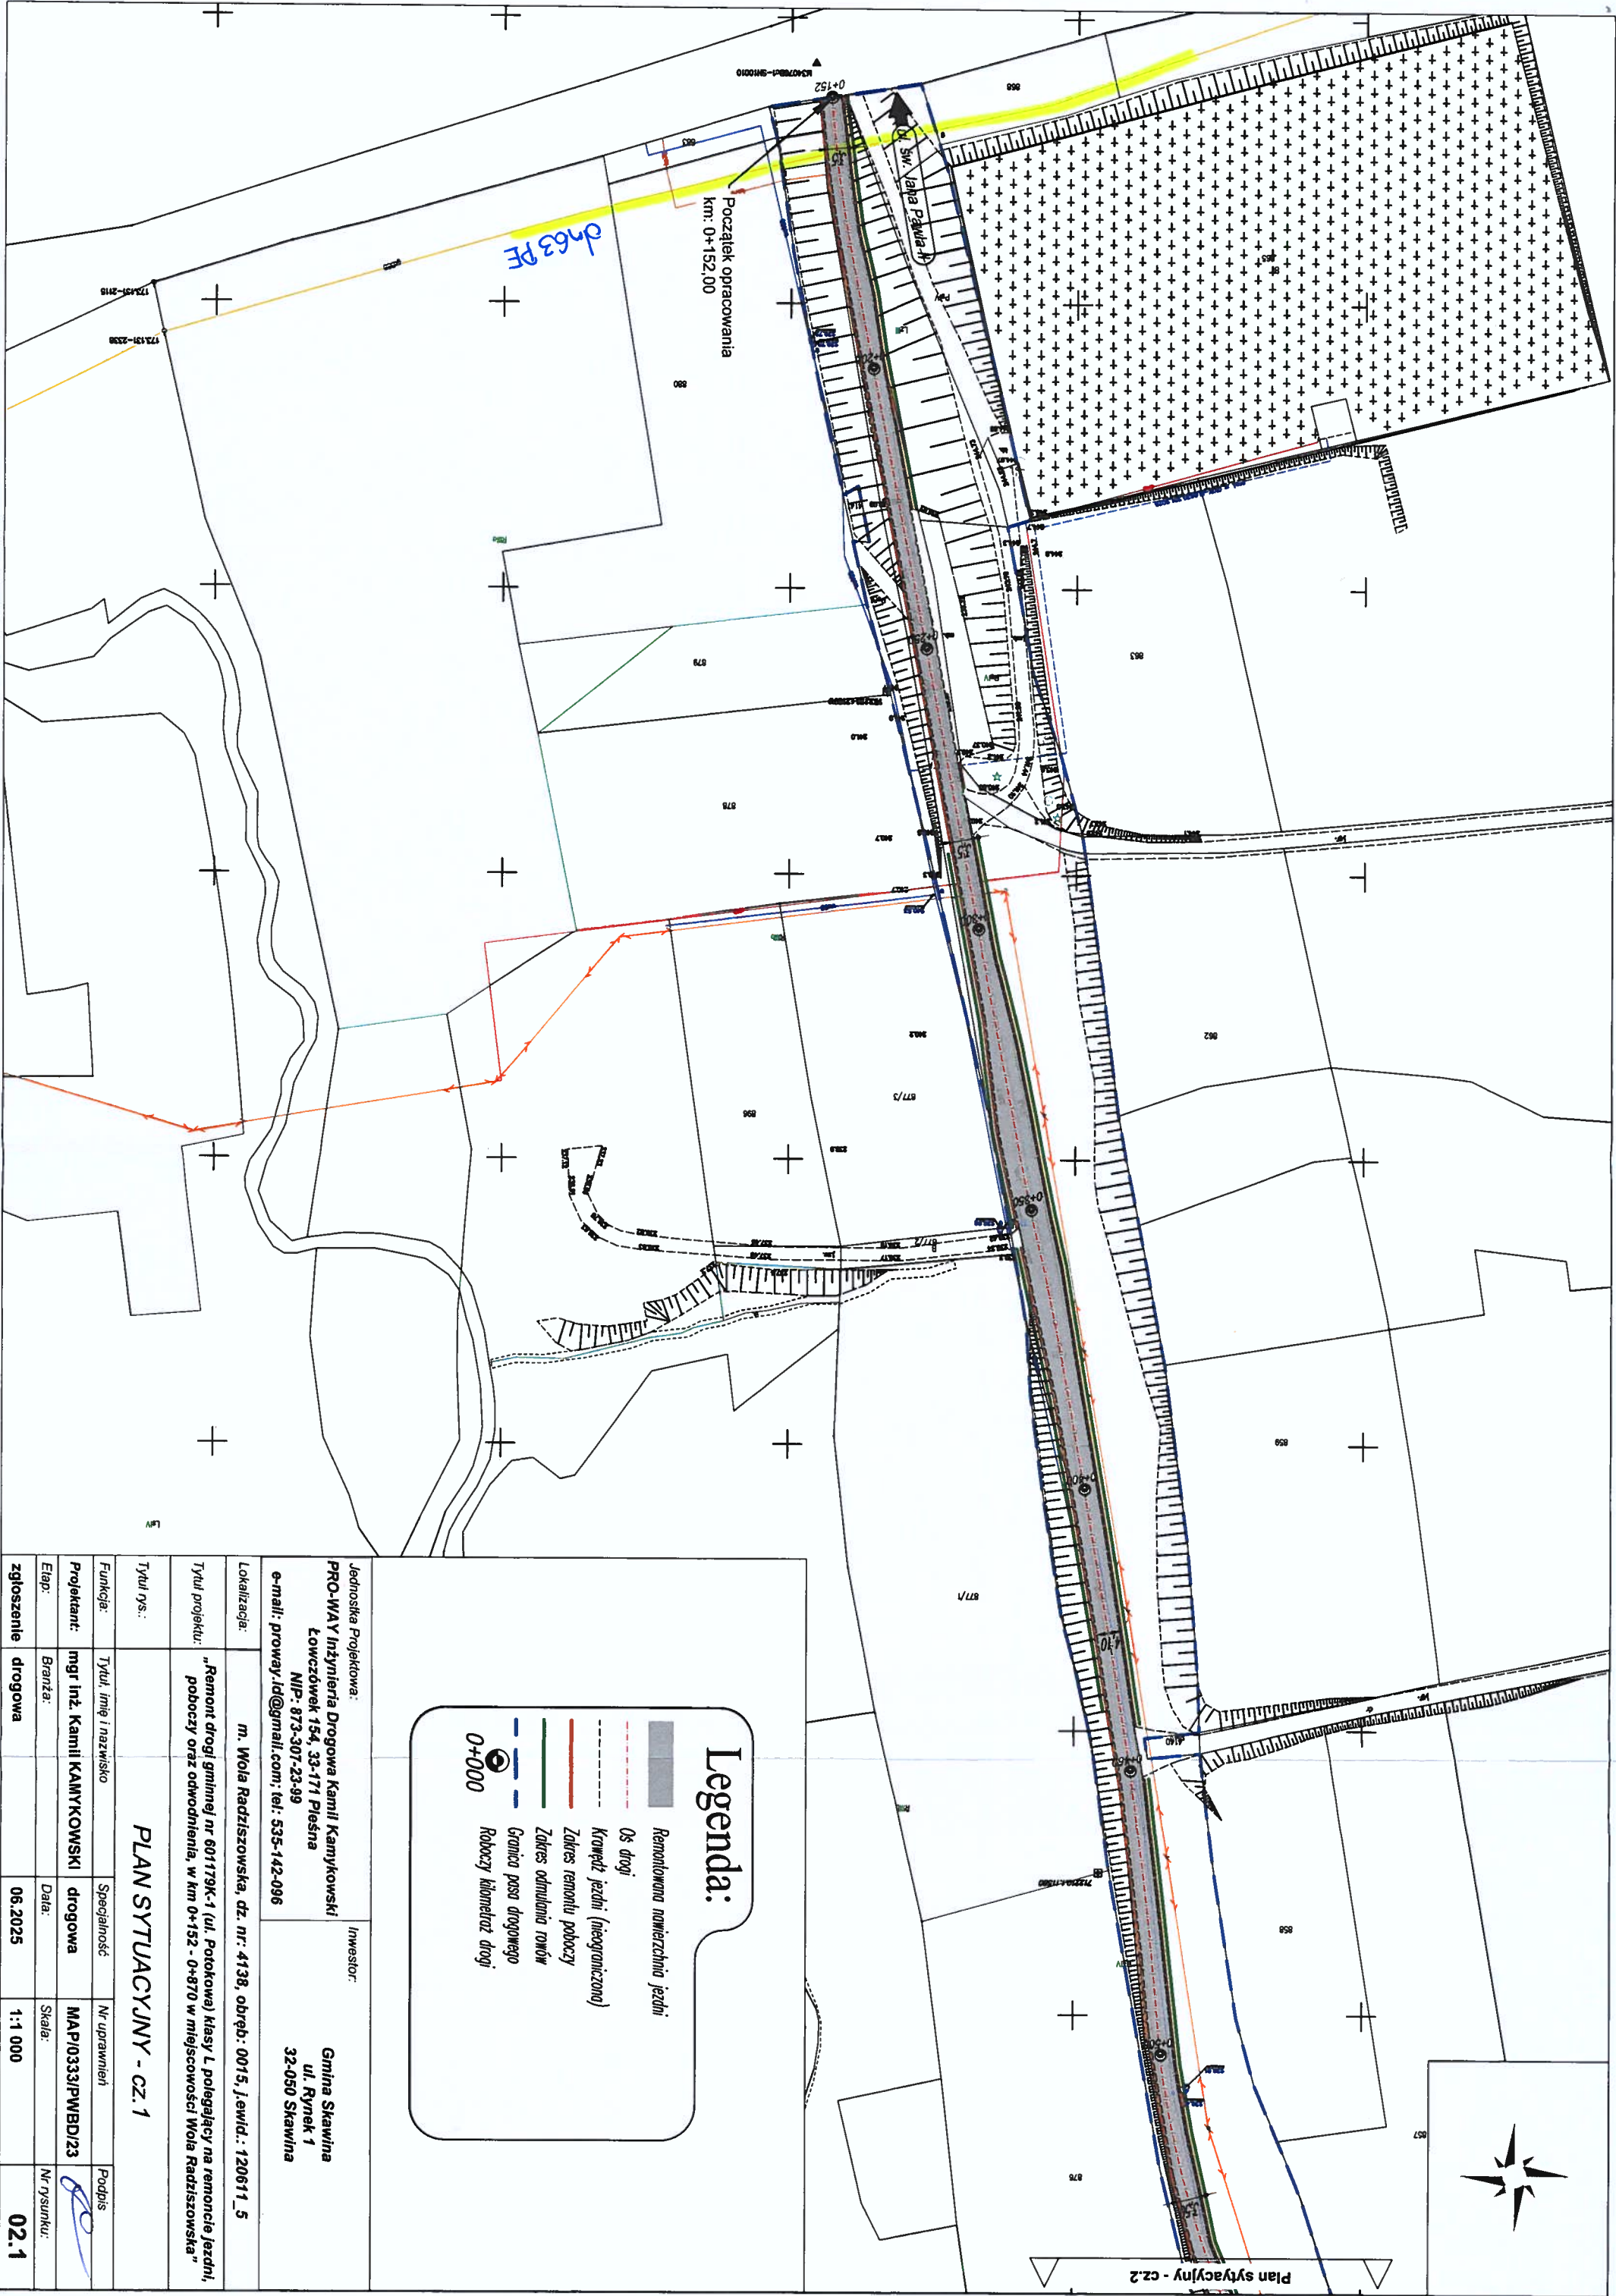

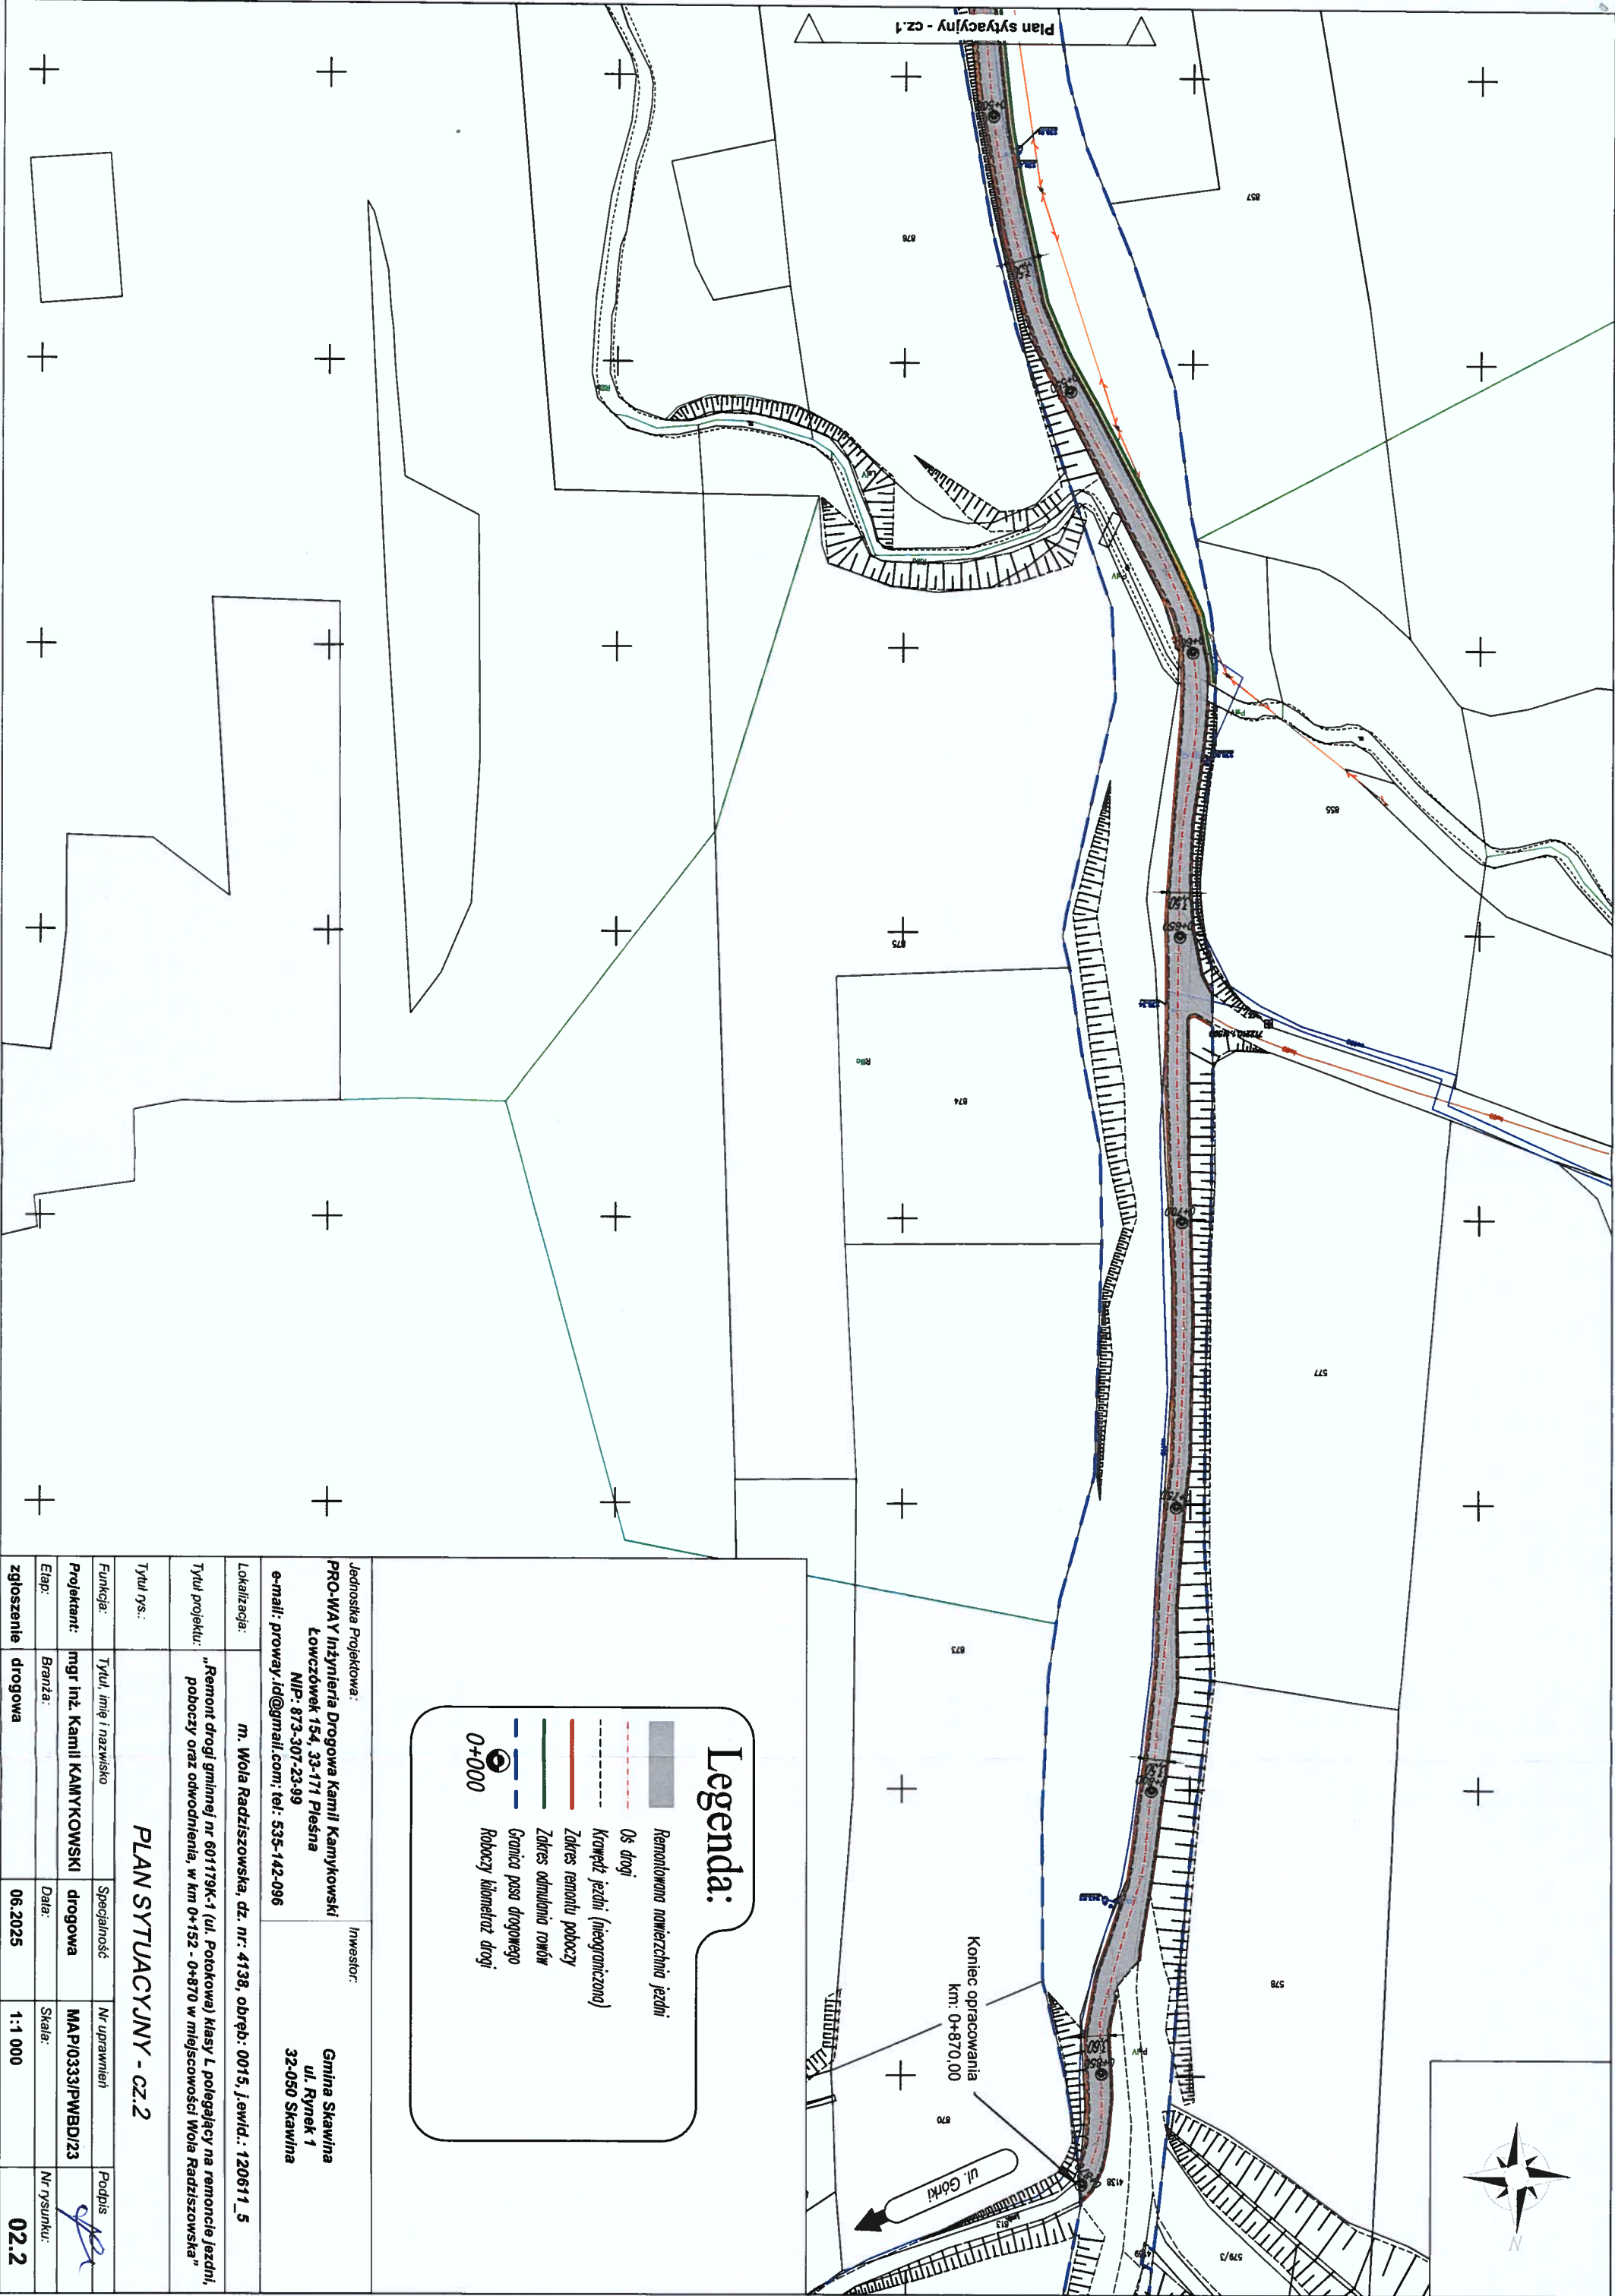

Legenda:

- Remontowana nawierzchnia jezdni
- Os drogi
- Krawężnik jezdni (nieograczona)
- Zakres remontu poboczy
- Zakres odmulniania rowów
- Granica pasa drogowego
- Roboczy kilometr drogi

Jednostka Projektowa:		Inwestor:		
PRO-WAY Inżynieria Drogowa Kamili Kamińskowski Łowczówek 154, 33-171 Pleśna NIP: 873-307-23-99 e-mail: proway.id@gmail.com ; tel: 535-142-096		Gmina Skawina ul. Rynek 1 32-050 Skawina		
Lokalizacja:	m. Woła Radziszowska, dz. nr: 4138, obręb: 0015, j.ewid.: 120611_5			
Tytuł projektu:	"Remont drogi gminnej nr 601179K-1 (ul. Potokowa) klasy L polegający na remoncie jezdni, poboczy oraz odwodnienia, w km 0+152 - 0+870 w miejscowości Woła Radziszowska"			
Tytuł rys.:	PLAN SYTUACYJNY - CZ.2			
Funkcja:	Tytuł, imię i nazwisko	Specjalność	Nr uprawnień	Podpis
Projektant:	mgr inż. Kamili KAMYKOWSKI	drogowa	MAP/0333/PWBD/23	
Etap:	Branża:	Data:	Skala:	Nr rysunku:
zgłoszenie	drogowa	06.2025	1:1 000	02.2