


Plan sytuacyjny - cz.2

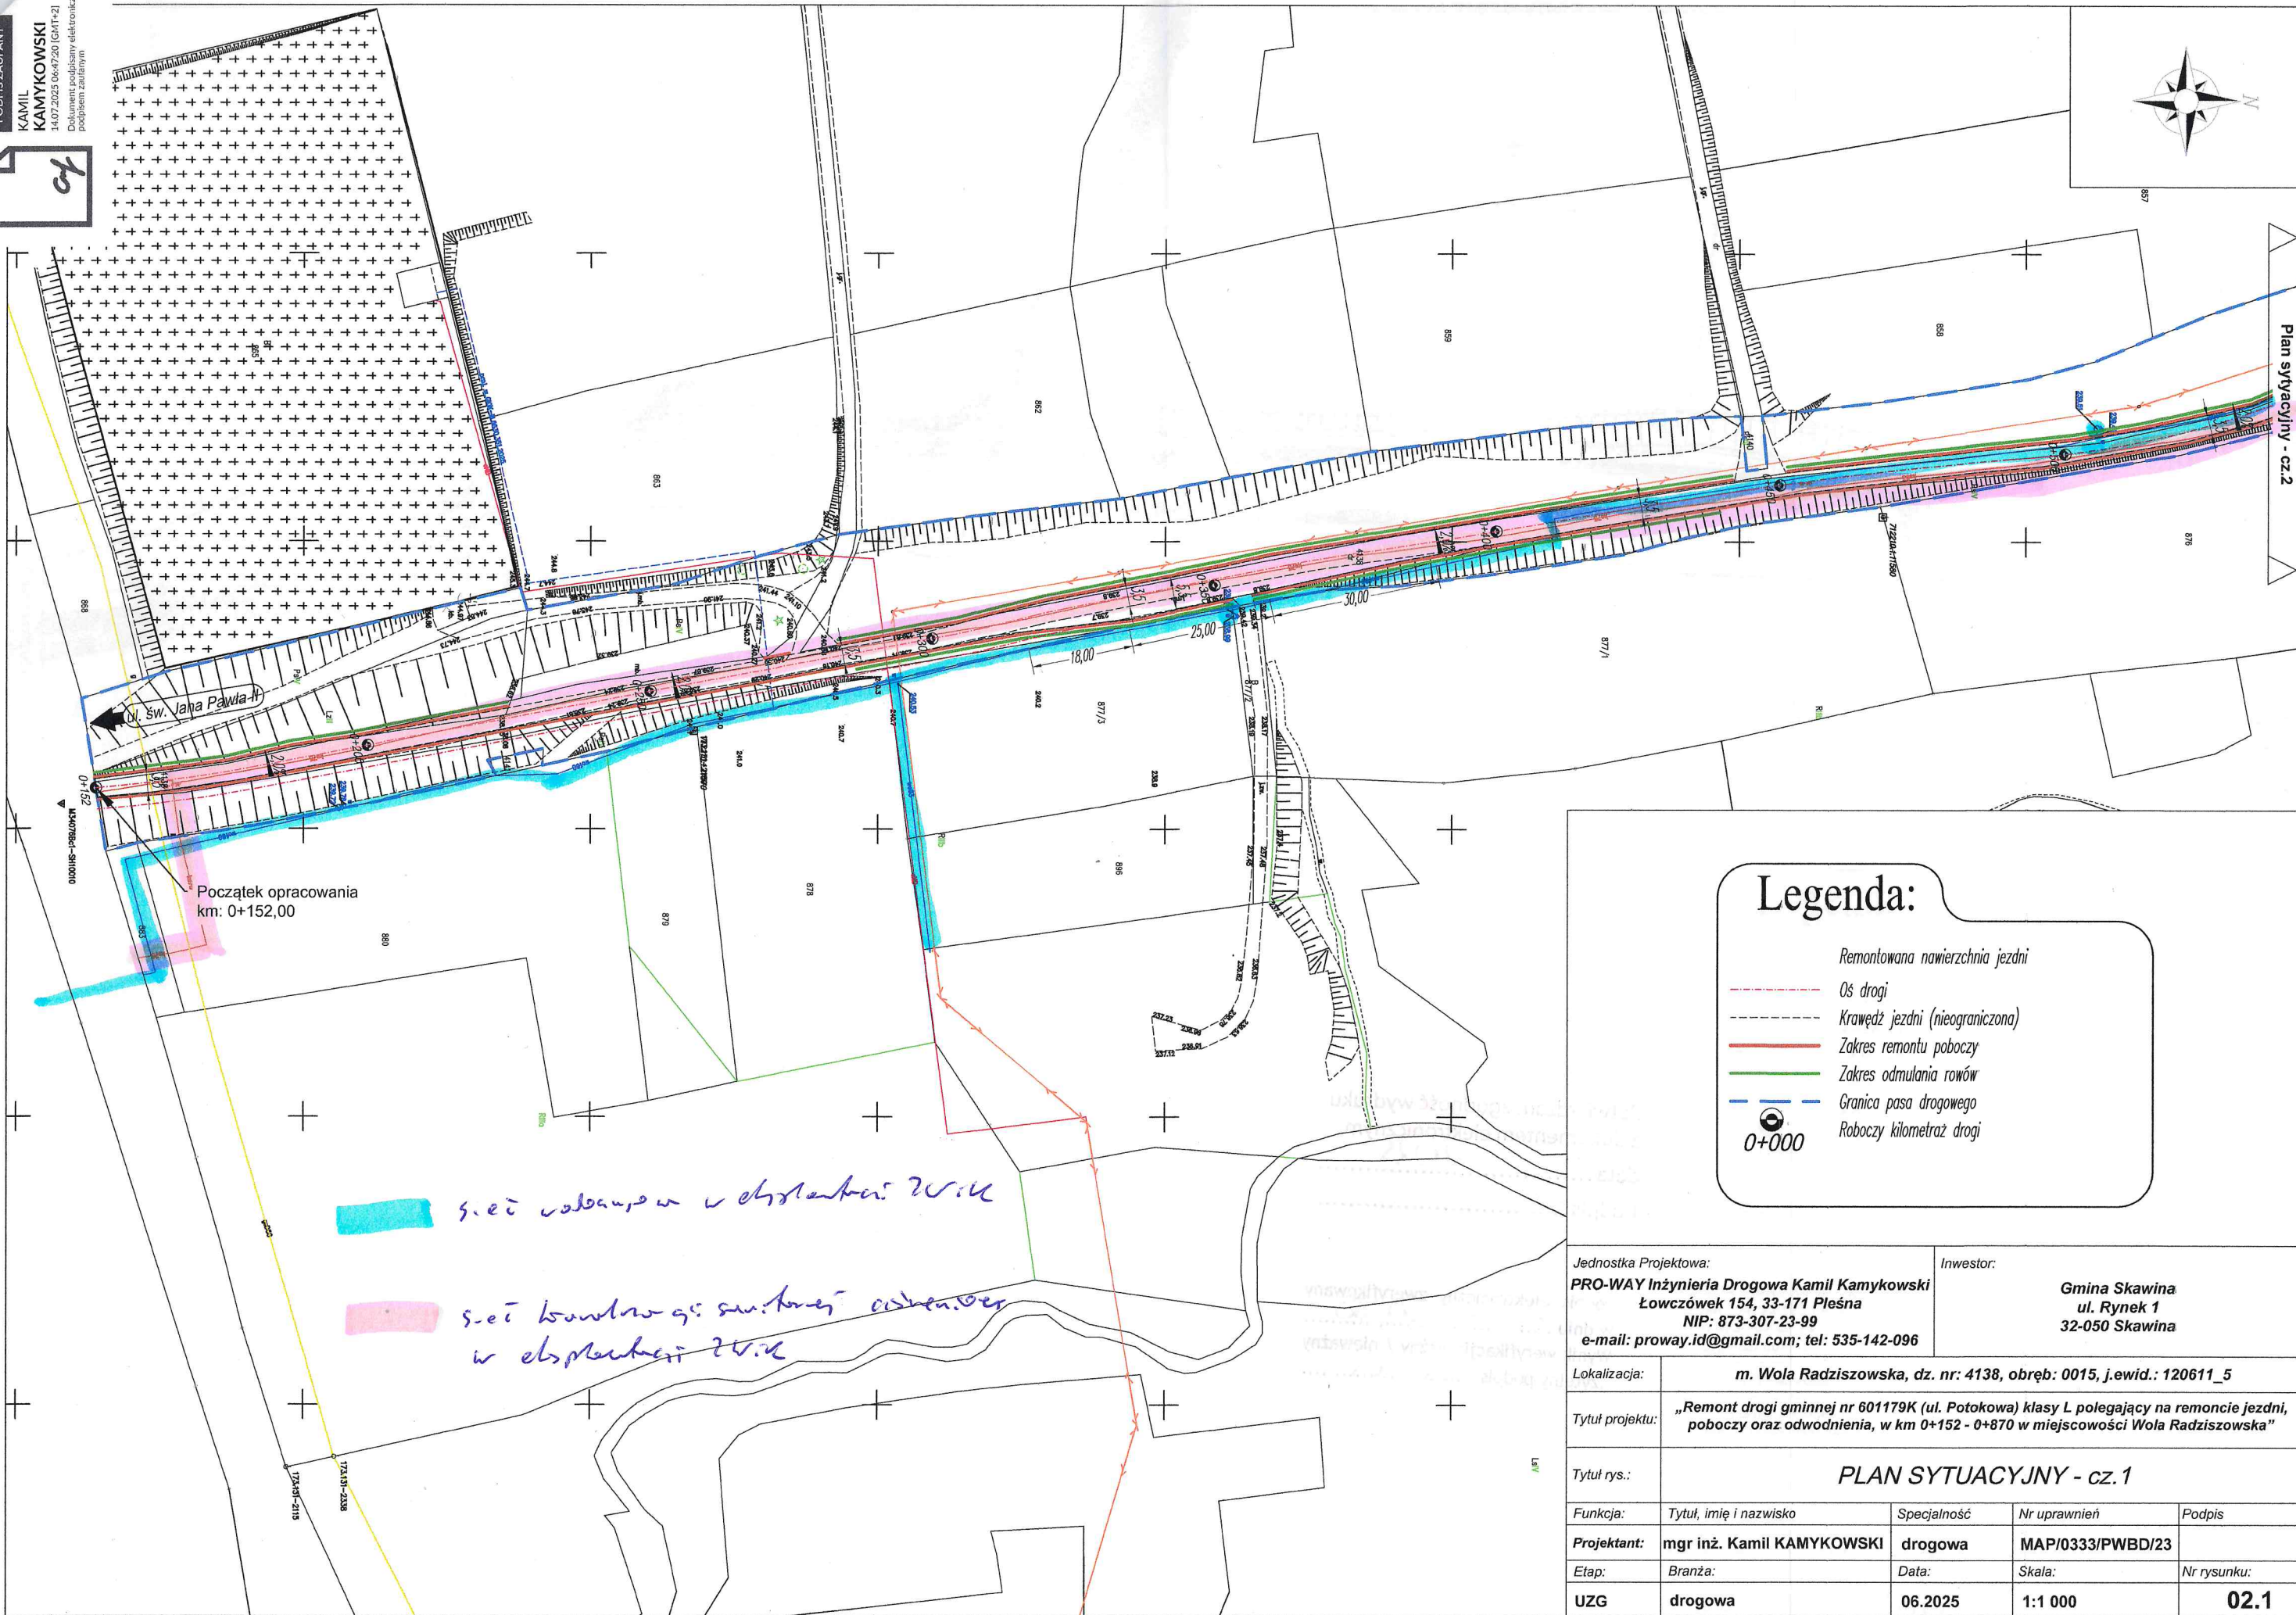

Początek opracowania
km: 0+152,00

sieć wodociągowa w odległości 20m
sieć kanalizacyjna w odległości 20m

Legenda:

- Remontowana nawierzchnia jezdni
- Oś drogi
- Krawężnik jezdni (nieograniczona)
- Zakres remontu poboczy
- Zakres odmulania rowów
- Granica pasa drogowego
- 0+000
- Roboczy kilometr drogi

Jednostka Projektowa: PRO-WAY Inżynieria Drogowa Kamil Kamykowski Łowczówek 154, 33-171 Pleśna NIP: 873-307-23-99 e-mail: proway.id@gmail.com ; tel: 535-142-096		Inwestor: Gmina Skawina ul. Rynek 1 32-050 Skawina		
Lokalizacja:	m. Wola Radziszowska, dz. nr: 4138, obręb: 0015, j.ewid.: 120611_5			
Tytuł projektu:	„Remont drogi gminnej nr 601179K (ul. Potokowa) klasy L polegający na remoncie jezdni, poboczy oraz odwodnienia, w km 0+152 - 0+870 w miejscowości Wola Radziszowska”			
Tytuł rys.:	PLAN SYTUACYJNY - cz. 1			
Funkcja:	Tytuł, imię i nazwisko	Specjalność	Nr uprawnień	Podpis
Projektant:	mgr inż. Kamil KAMYKOWSKI	drogowa	MAP/0333/PWBD/23	
Etap:	Branża:	Data:	Skala:	Nr rysunku:
UZG	drogowa	06.2025	1:1 000	02.1