


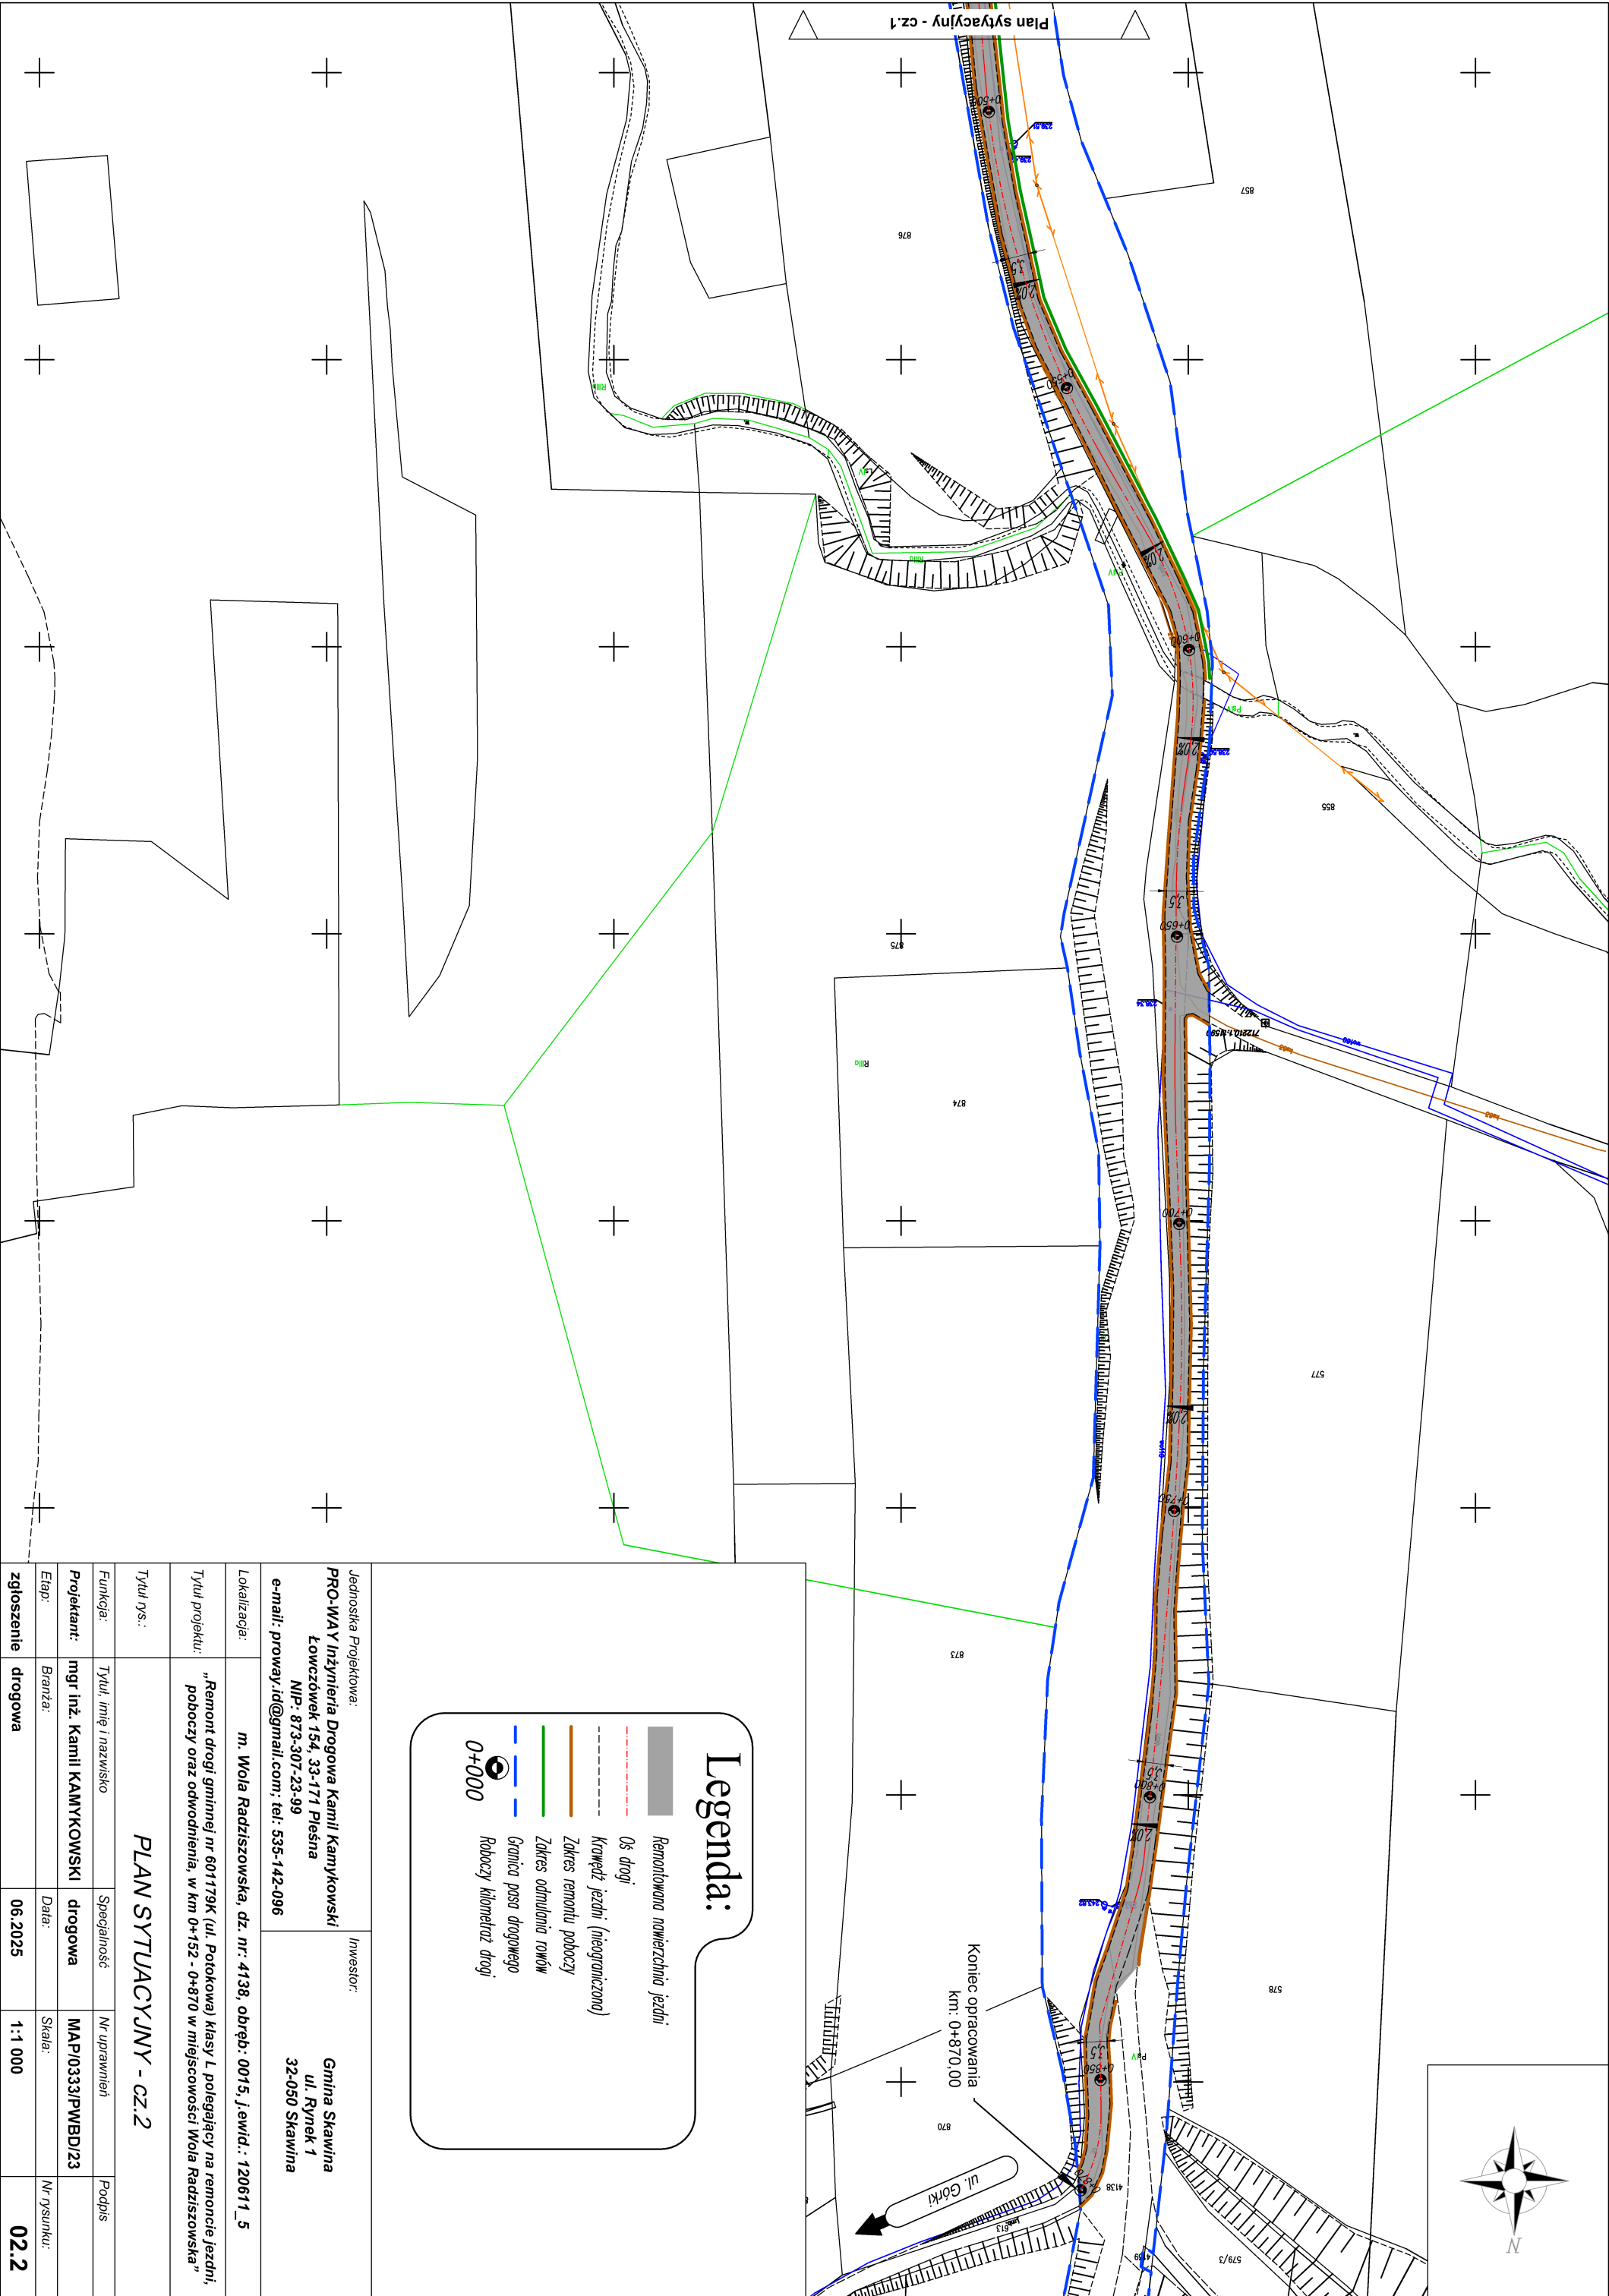

Jednostka Projektowa: PRO-WAY Inżynieria Drogowa Kamil Kamiński Łowczówek 154, 33-171 Plesna NIP- 873-307-23-99 e-mail: proway.id@gmail.com; tel: 535-142-096				Inwestor: Gmina Skawina ul. Rynek 1 32-050 Skawina	
Lokalizacja:	m. Wola Radziszowska, dz. nr: 4138, obręb: 0015, j.ewid.: 120611_5				
Tytuł projektu:	„Remont drogi gminnej nr 601179K (ul. Potokowa) klasy L polegający na remoncie jezdni, poboczy oraz odwodnienia, w km 0+152 - 0+870 w miejscowości Wola Radziszowska”				
Tytuł rys.:	PLAN SYTUACYJNY - CZ. 2				
Funkcja:	Tytuł, imię i nazwisko	Specjalność	Nr uprawnień	Podpis	
Projektant:	mgr inż. Kamil KAMYKOWSKI	drogowa	MAP/0333/PWBD/23		
Etap:	Branża:	Data:	Skala:	Nr rysunku:	
zgłoszenie	drogowa	06.2025	1:1 000	02.2	