


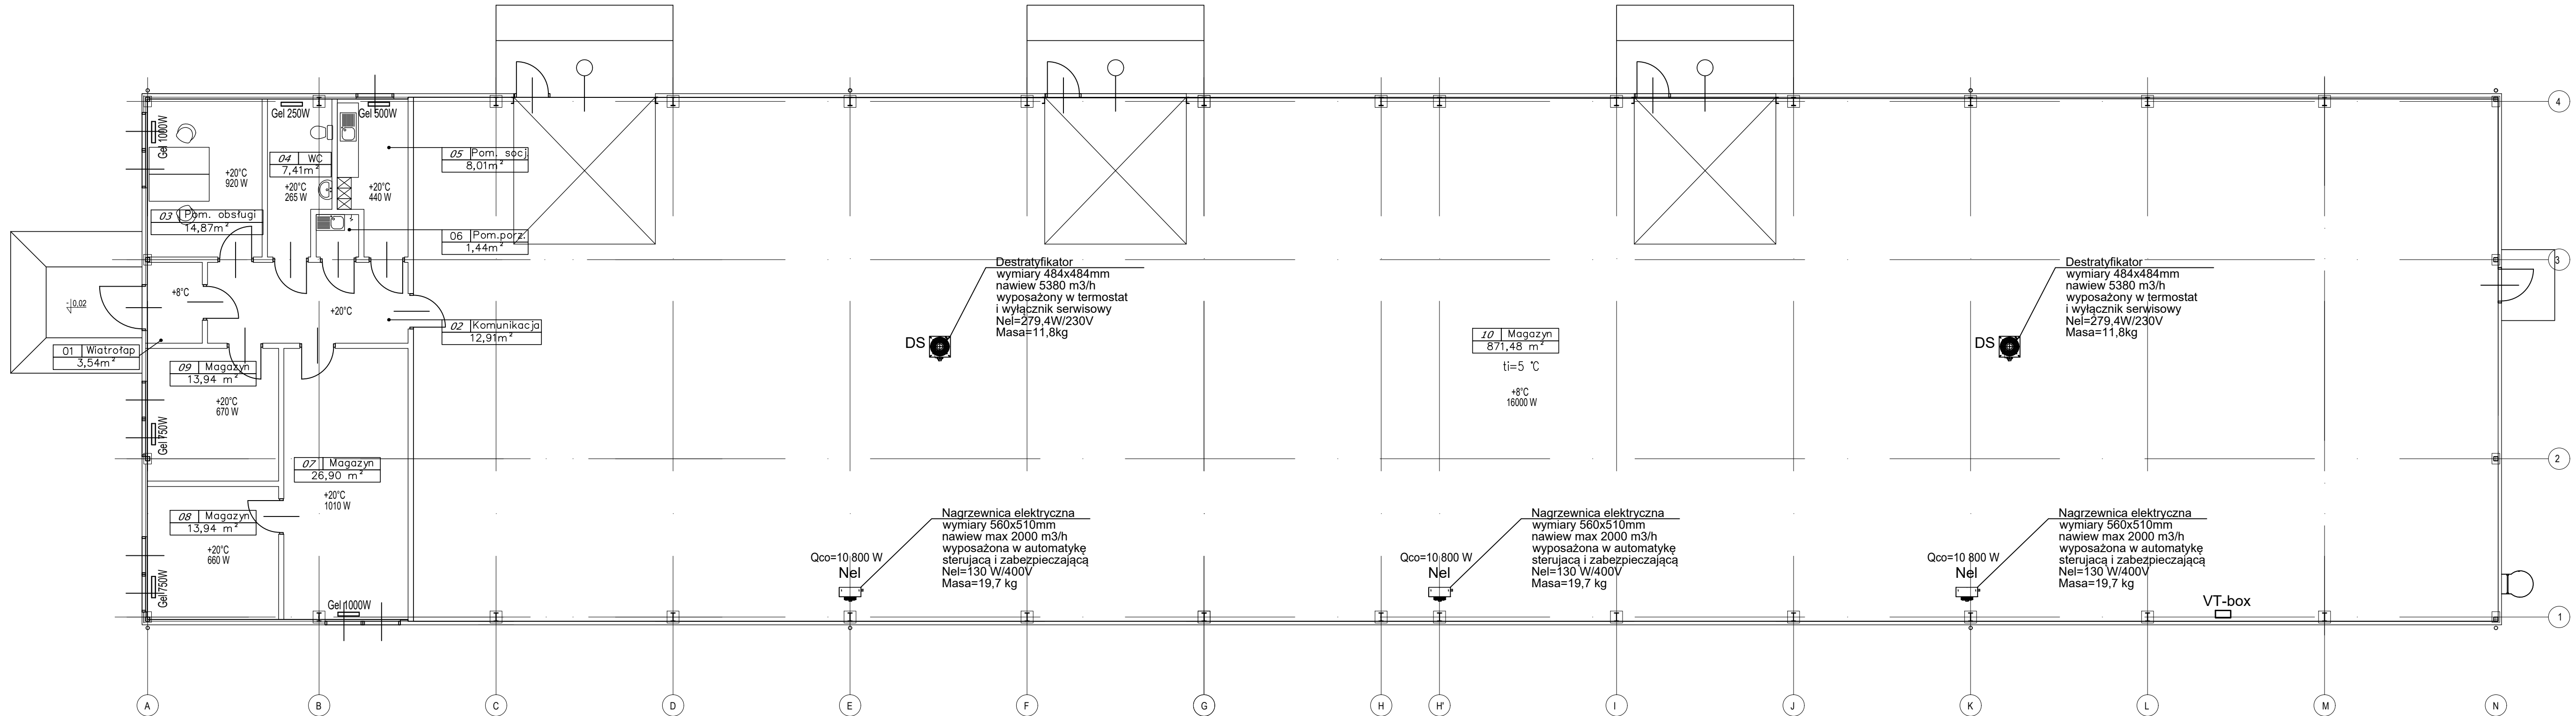

LEGENDA

- Gel - grzejnik elektryczny z termostatem
- Nel - nagrzewnica elektryczna  
V=2000 m3/h; masa 19,7 kg  
Nmax= 10,8 kW 400V/3f  
wys. montażu 2,5 - 3 m
- VT-box - sterownik nagrzewnic elektrycznych
- DS - destryfikator  
V=5380 m3/h; masa 11,8 kg  
Nmax= 279,4 W 230V/1f  
wys. montażu 5 - 5,5 m

UWAGI

1. Urządzenia należy montować zgodnie z zaleceniami producentów
2. Ostateczną wysokość mocowania urządzeń ustalić na montażu.

|   |                  |                            |             |                                                                            |                  |                      |         |
|---|------------------|----------------------------|-------------|----------------------------------------------------------------------------|------------------|----------------------|---------|
| <b>"WAKPRO" PROJEKTOWANIE, KOORDYNACJA, NADZORY</b><br>42-400 ZAWIERCIE; UL. SIENKIEWICZA 58 B<br>TEL.: 32 67 15 661-2; FAX.: 32 67 15 663; TEL. KOM.: 501 315 007 |                  |                            |             |                                                                            |                  |                      |         |
| TYTUŁ OPRACOWANIA:<br>Budowa hali magazynowej w ramach zadania: Utworzenie gminnego systemu magazynowania sprzętu ochrony ludności – budowa centralnego magazynu   |                  |                            |             |                                                                            |                  |                      |         |
| INWESTOR:<br>Gmina Ogródzieniec<br>Plac Wolności 25, 42–440 Ogródzieniec                                                                                           |                  |                            |             | LOKALIZACJA:<br>DZ. NR 625/85, 625/84,<br>OGRODZIENIEC, UL. KOŚCIUSZKI 107 |                  |                      |         |
| NAZWA OBIEKTU:<br>HALA   |                  |                            |             | NAZWA RYSUNKU:<br>OGRZEWANIE ELEKTRYCZNE<br>RZUT PRZYZIEMIA                |                  |                      |         |
| BRANŻA   |                  | IMIĘ I NAZWISKO            |             |                                                                            | NR UPR.          |                      | PODPIS  |
| A   | PROJEKTOWAŁA     | mgr inż. Katarzyna Czachor |             |                                                                            | 112/99           |                      |         |
|   | SPRAWDZIŁ        | mgr inż. Wojciech Karwatka |             |                                                                            | SLK/0467/PWOS/04 |                      |         |
| NR PROJEKTU:<br>AB.799.26.01   | DATA:<br>07.2026 | BRANŻA:<br>IS              | FAZA:<br>PT | SKALA:<br>1:100                                                            | FORMAT:<br>A3    | NR RYSUNKU:<br>IC–01 | STRONA: |

