


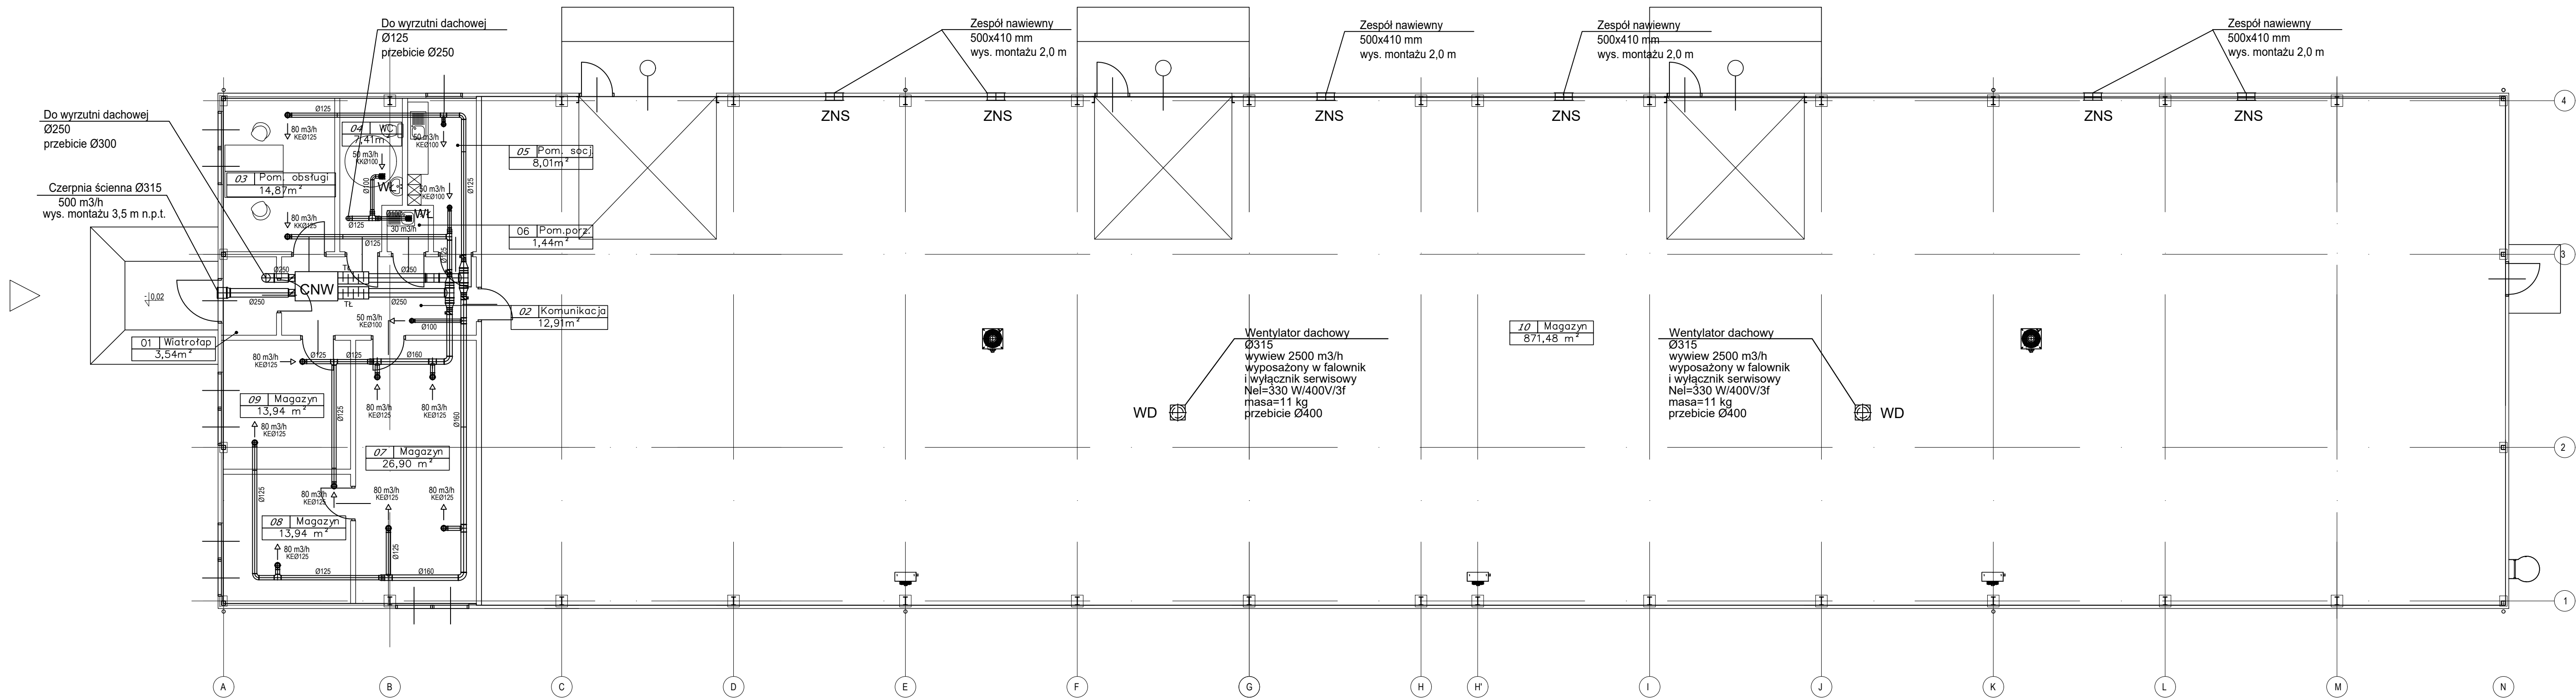

LEGENDA

- CNW - centrala nawiewno-wyiewna
Vn=500 m3/h; Vw = 450 m3/h; masa 87 kg
z wymiennikiem obrotowym
nagrzewnica elektr. N=2,0 kW
Nel=0,34 kW/230V-1f/50Hz
- WD - wentylator wyiewny dachowy
V=2500 m3/h
Nmax= 0,33 kW/400V/3f
- TŁ - tłumik akustyczny
- WL - wentylator wyiewny łazienkowy
z przepustnicą zwrotną
V=50 m3/h
Nmax= 0,08 kW/230V/1f
- ZNS - zespół nawiewny z przepustnicą
z siłownikiem

UWAGI

- Urządzenia należy montować zgodnie z zaleceniami producentów
- Centralę oraz przewody wentylacyjne montować nad stropem podwieszonym
- Ostateczną wysokość czerpni i wyrzutni oraz przewodów wentylacyjnych ustalić na montażu

"WAKPRO" PROJEKTOWANIE, KOORDYNACJA, NADZORY
42-400 ZAWIERCIE; UL. SIENKIEWICZA 58 B
TEL.: 32 67 15 661-2; FAX.: 32 67 15 663; TEL. KOM.: 501 315 007

TYTUŁ OPRACOWANIA:
Budowa hali magazynowej w ramach zadania: Utworzenie gminnego systemu magazynowania sprzętu ochrony ludności – budowa centralnego magazynu



INWESTOR: Gmina Ogródzieniec
Plac Wolności 25, 42-440 Ogródzieniec

LOKALIZACJA: DZ. NR 625/85, 625/84,
OGRODZIENIEC, UL. KOŚCIUSZKI 107

NAZWA OBIEKTU: HALA

NAZWA RYSUNKU: WENTYLACJA MECHANICZNA
RZUT PRZYZIEMIA

BRANŻA	IMIĘ I NAZWISKO	NR UPR.	PODPIS
IS	PROJEKTOWAŁA mgr inż. Katarzyna Czachor	112/99	
	SPRAWDZIŁ mgr inż. Wojciech Karwatka	SLK/0467/PWOS/04	

NR PROJEKTU:	DATA:	BRANŻA:	FAZA:	SKALA:	FORMAT:	NR RYSUNKU:	STRONA:
AB.799.26.01	07.2026	IS	PT	1:100	A3	IC-02	