


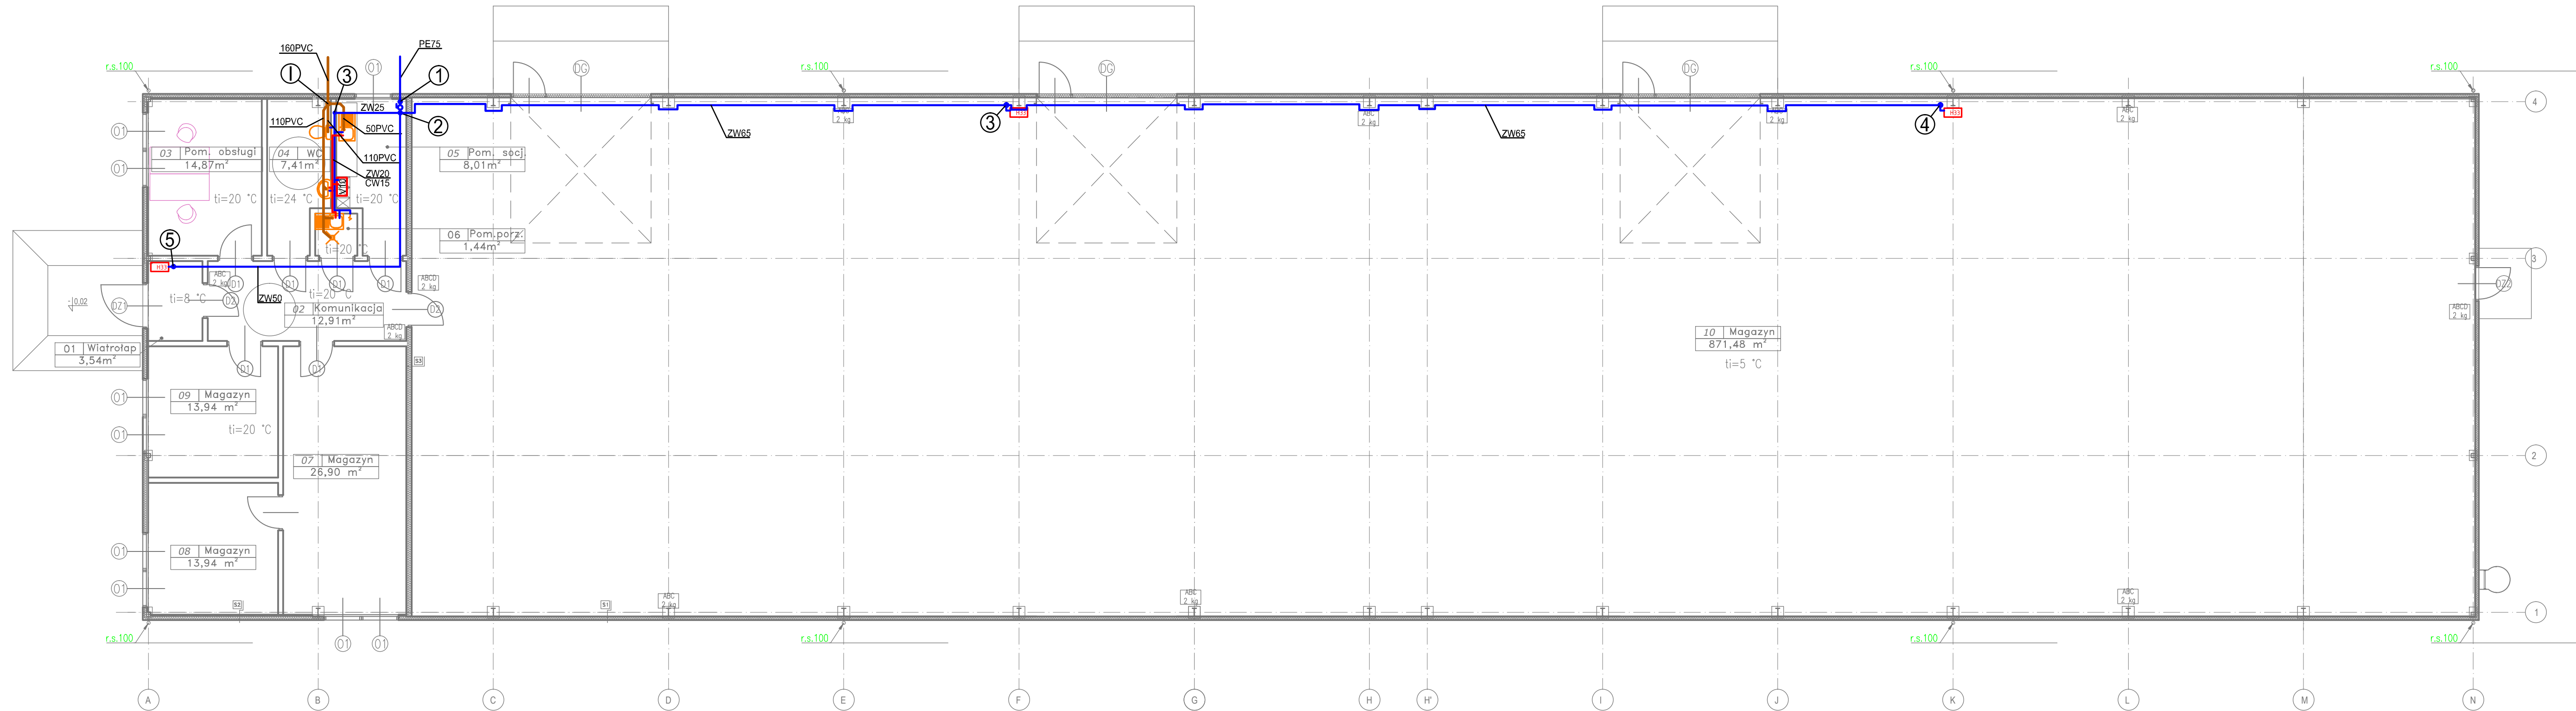

- PE/ZW

- instalacja wody
- CW

- instalacja CWU
- ①

- pion instalacji wody
- V10

- elektryczny podgrzewacz CWU  
o pojemności V=10L; P=2kW  
z fabrycznym zabezpieczeniem

- PVC

- instalacja kanalizacji sanitarnej
- ①

- pion instalacji kanalizacji

|   |  |             |                 |                            |               |                                                                            |             |  |                 |                                                                                       |                 |        |                      |  |         |  |
|---|--|-------------|-----------------|----------------------------|---------------|----------------------------------------------------------------------------|-------------|--|-----------------|---------------------------------------------------------------------------------------|-----------------|--------|----------------------|--|---------|--|
| <b>"WAKPRO" PROJEKTOWANIE, KOORDYNACJA, NADZORY</b><br>42-400 ZAWIERCIE; UL. SIENKIEWICZA 58 B<br>TEL.: 32 67 15 661-2; FAX.: 32 67 15 663; TEL. KOM.: 501 315 007  |  |             |                 |                            |               |                                                                            |             |  |                 |  |                 |        |                      |  |         |  |
| TYTUŁ OPRACOWANIA:<br>BUDOWA HALI MAGAZYNOWEJ W RAMACH ZADANIA: UTWORZENIE GMINNEGO<br>SYSTEMU MAGAZYNOWANIA SPRZĘTU OCHRONY LUDNOŚCI – BUDOWA CENTRALNEGO MAGAZYNU |  |             |                 |                            |               |                                                                            |             |  |                 |                                                                                       |                 |        |                      |  |         |  |
| INWESTOR:<br>Gmina Ogrodzieniec<br>Plac Wolności 25, 42–440 Ogrodzieniec                                                                                            |  |             |                 |                            |               | LOKALIZACJA:<br>DZ. NR 625/85, 625/84,<br>OGRODZIENIEC, UL. KOŚCIUSZKI 107 |             |  |                 |                                                                                       |                 |        |                      |  |         |  |
| NAZWA OBIEKTU:<br>HALA   |  |             |                 |                            |               | NAZWA RYSUNKU:<br>RZUT PRZYZIEMIA – INSTALACJE WOD–KAN                     |             |  |                 |                                                                                       |                 |        |                      |  |         |  |
| BRANŻA   |  |             | IMIĘ I NAZWISKO |                            |               |                                                                            |             |  | NR UPR.         |                                                                                       |                 | PODPIS |                      |  |         |  |
| IS   |  | PROJEKTOWAŁ |                 | mgr inż. Wojciech Karwatka |               |                                                                            |             |  |                 | SLK/0467/PWOS/04                                                                      |                 |        |                      |  |         |  |
| NR PROJEKTU:<br>T.03 799.26.01   |  |             | DATA:           |                            | BRANŻA:<br>IS |                                                                            | FAZA:<br>PT |  | SKALA:<br>1:100 |                                                                                       | FORMAT:<br>2xA3 |        | NR RYSUNKU:<br>IS–06 |  | STRONA: |  |