




"WAKPRO" PROJEKTOWANIE, KOORDYNACJA, NADZORY
42-400 ZAWIERCIE; UL. SIENKIEWICZA 58 B
TEL.: 32 67 15 661-2; FAX.: 32 67 15 663; TEL. KOM.: 501 315 007

TYTUŁ OPRACOWANIA:
Budowa hali magazynowej w ramach zadania: Utworzenie gminnego systemu magazynowania sprzętu ochrony ludności – budowa centralnego magazynu

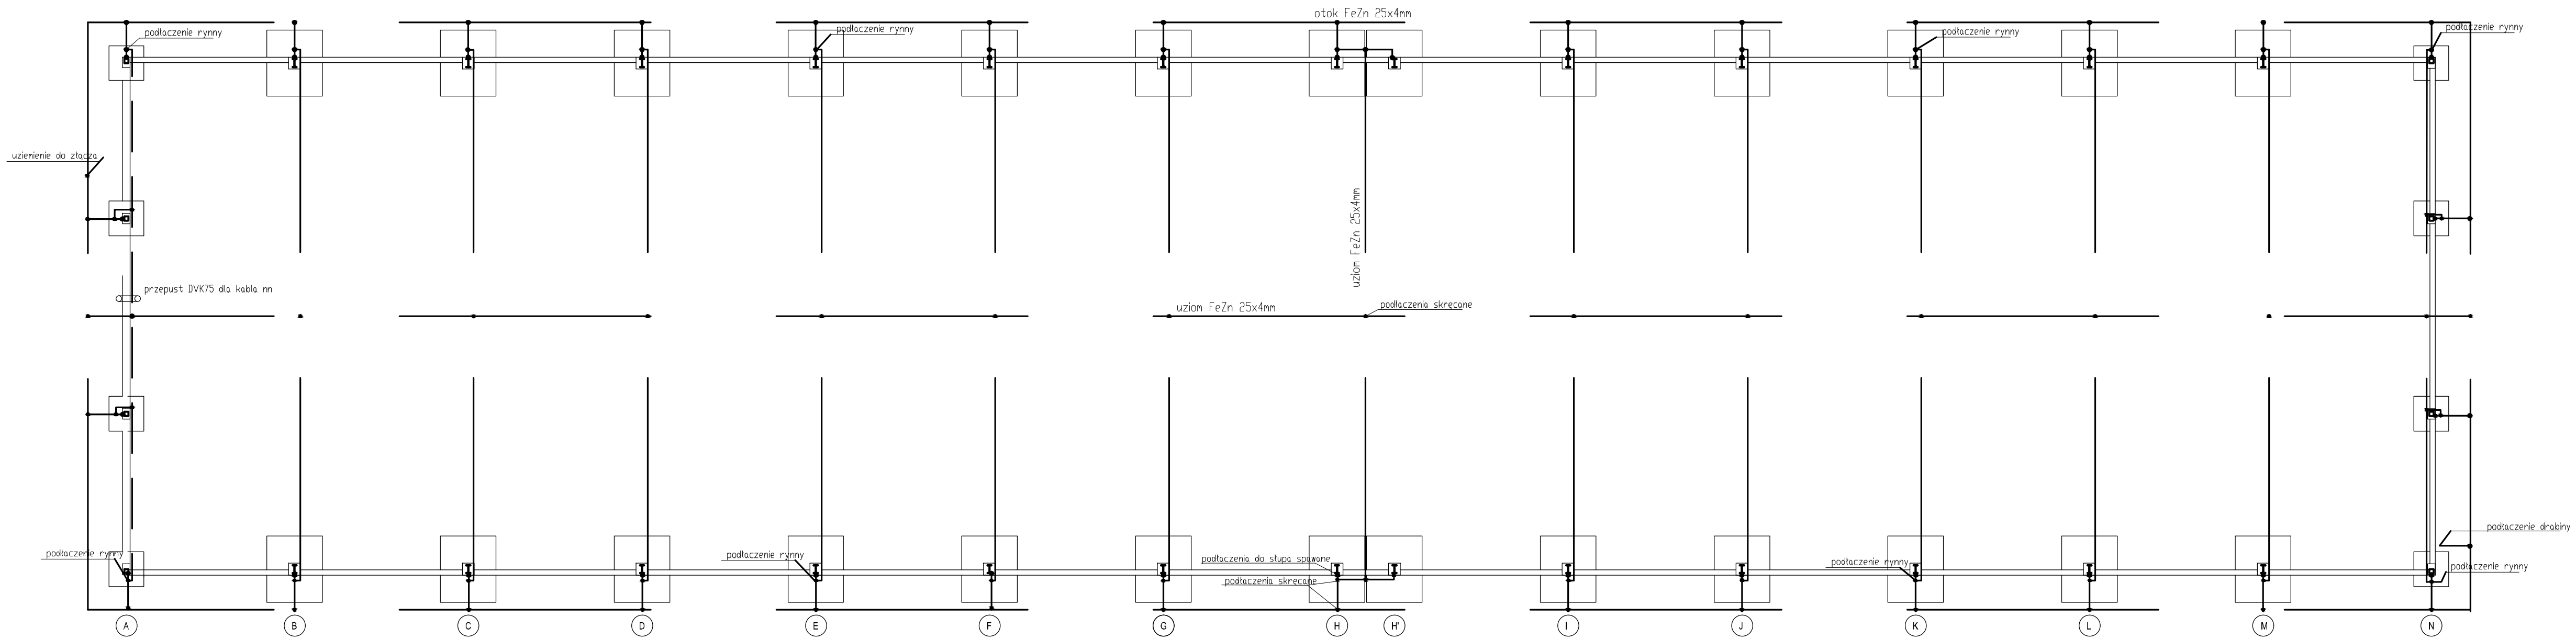

INWESTOR:		Gmina Ogrodzieniec Plac Wolności 25, 42–440 Ogrodzieniec		LOKALIZACJA:		DZ. NR 625/85, 625/84, OGRODZIENIEC, UL. KOŚCIUSZKI 107	
NAZWA OBIEKTU:		HALA		NAZWA RYSUNKU:		UZIOM	
BRANŻA		IMIĘ I NAZWISKO		NR UPR.		PODPIS	
IE	PROJEKTOWAŁA	inż. Jerzy Mazur		142/90			
	SPRAWDZIŁ	inż. Marek Mikrut		666/83			
NR PROJEKTU:	DATA:	BRANŻA:	FAZA:	SKALA:	FORMAT:	NR RYSUNKU:	STRONA:
T.02.799.26.01		IE	PT	1:100	A3	IE–05	