


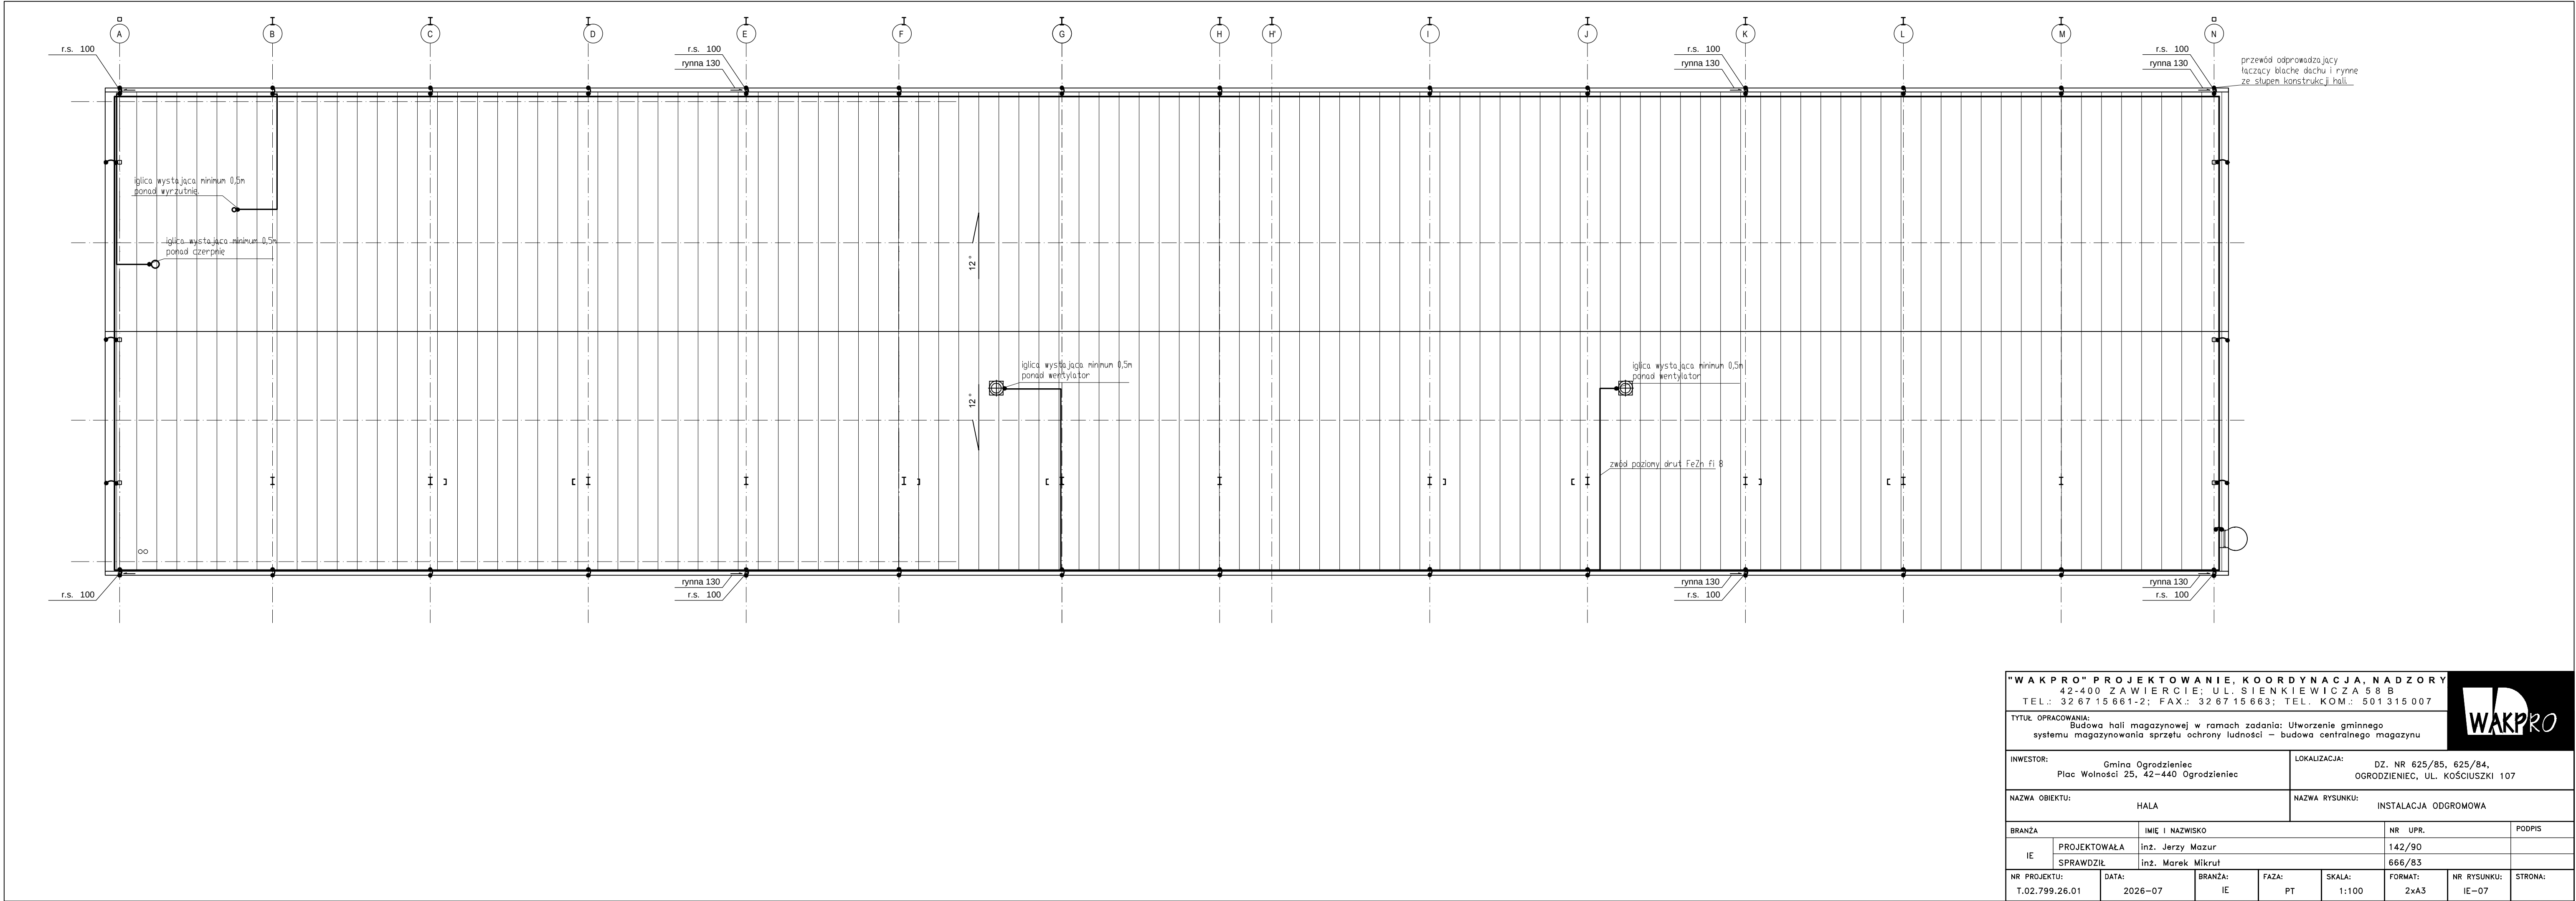

"WAKPRO" PROJEKTOWANIE, KOORDYNACJA, NADZORY 42-400 ZAWIERCIE; UL. SIENKIEWICZA 58 B TEL.: 32 67 15 661-2; FAX.: 32 67 15 663; TEL. KOM.: 501 315 007											
TYTUŁ OPRACOWANIA: Budowa hali magazynowej w ramach zadania: Utworzenie gminnego systemu magazynowania sprzętu ochrony ludności – budowa centralnego magazynu											
INWESTOR: Gmina Ogrodzieniec Plac Wolności 25, 42-440 Ogrodzieniec							LOKALIZACJA: DZ. NR 625/85, 625/84, OGRODZIENIEC, UL. KOŚCIUSZKI 107				
NAZWA OBIEKTU: HALA							NAZWA RYSUNKU: INSTALACJA ODGROMOWA				
BRANŻA			IMIĘ I NAZWISKO					NR UPR.		PODPIS	
IE	PROJEKTOWAŁA		inż. Jerzy Mazur					142/90			
	SPRAWDZIŁ		inż. Marek Mikrut					666/83			
NR PROJEKTU:		DATA:	BRANŻA:		FAZA:	SKALA:	FORMAT:		NR RYSUNKU:	STRONA:	
T.02.799.26.01		2026-07	IE		PT	1:100	2xA3		IE-07		