




"WAKPRO" PROJEKTOWANIE, KOORDYNACJA, NADZORY
42-400 ZAWIERCIE; UL. SIENKIEWICZA 58 B
TEL.: 32 67 15 661-2; FAX.: 32 67 15 663; TEL. KOM.: 501 315 007

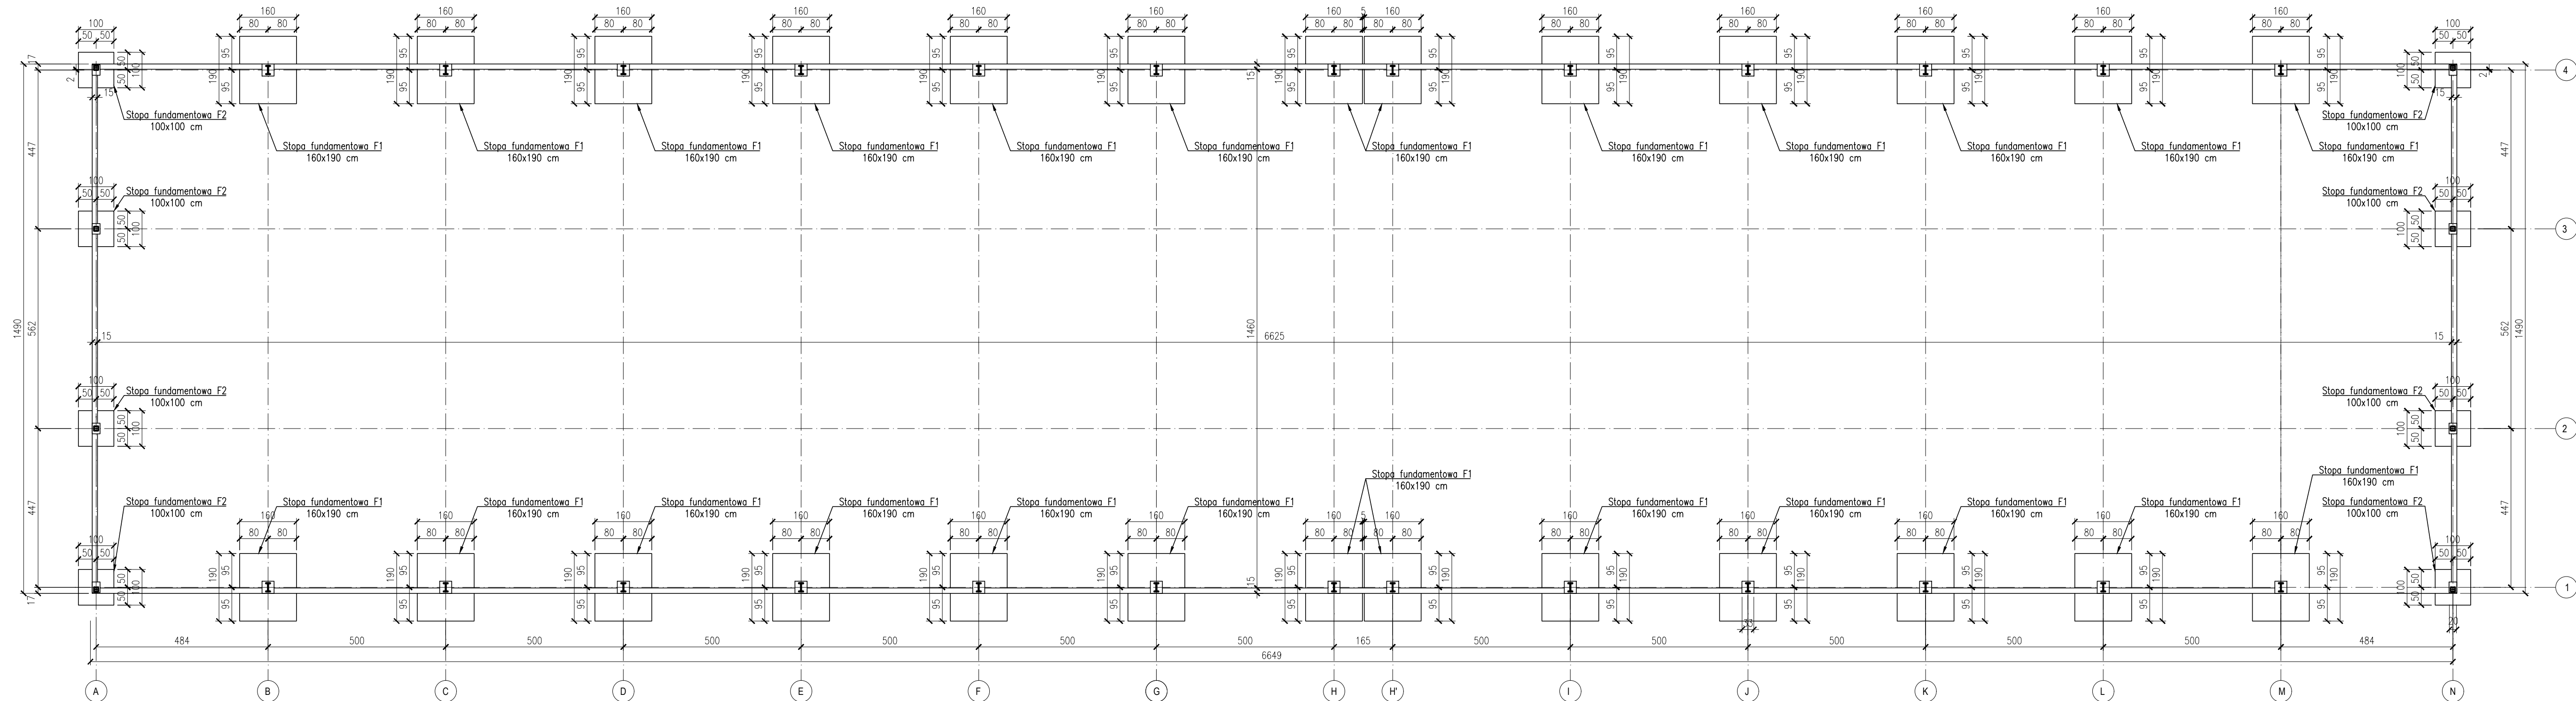

TYTUŁ OPRACOWANIA:
Budowa hali magazynowej w ramach zadania: Utworzenie gminnego systemu magazynowania sprzętu ochrony ludności – budowa centralnego magazynu

INWESTOR: Gmina Ogrodzieniec
Plac Wolności 25, 42–440 Ogrodzieniec

LOKALIZACJA: DZ. NR 625/85, 625/84,
OGRODZIENIEC, UL. KOŚCIUSZKI 107

NAZWA OBIEKTU: HALA

NAZWA RYSUNKU: RZUT FUNDAMENTÓW

BRANŻA	IMIĘ I NAZWISKO	NR UPR.	PODPIS
A	PROJEKTOWAŁA mgr inż. arch. Katarzyna Pietryka–Chabrzyk	44/LOOK/2017	
	SPRAWDZIŁ mgr inż. arch. Marcin Kula	24/11/SLOKK	

NR PROJEKTU: T.01.799.26.01

DATA: 2026–07

BRANŻA: AB

FAZA: PT

SKALA: 1:100

FORMAT: A3

NR RYSUNKU: A01

STRONA: