


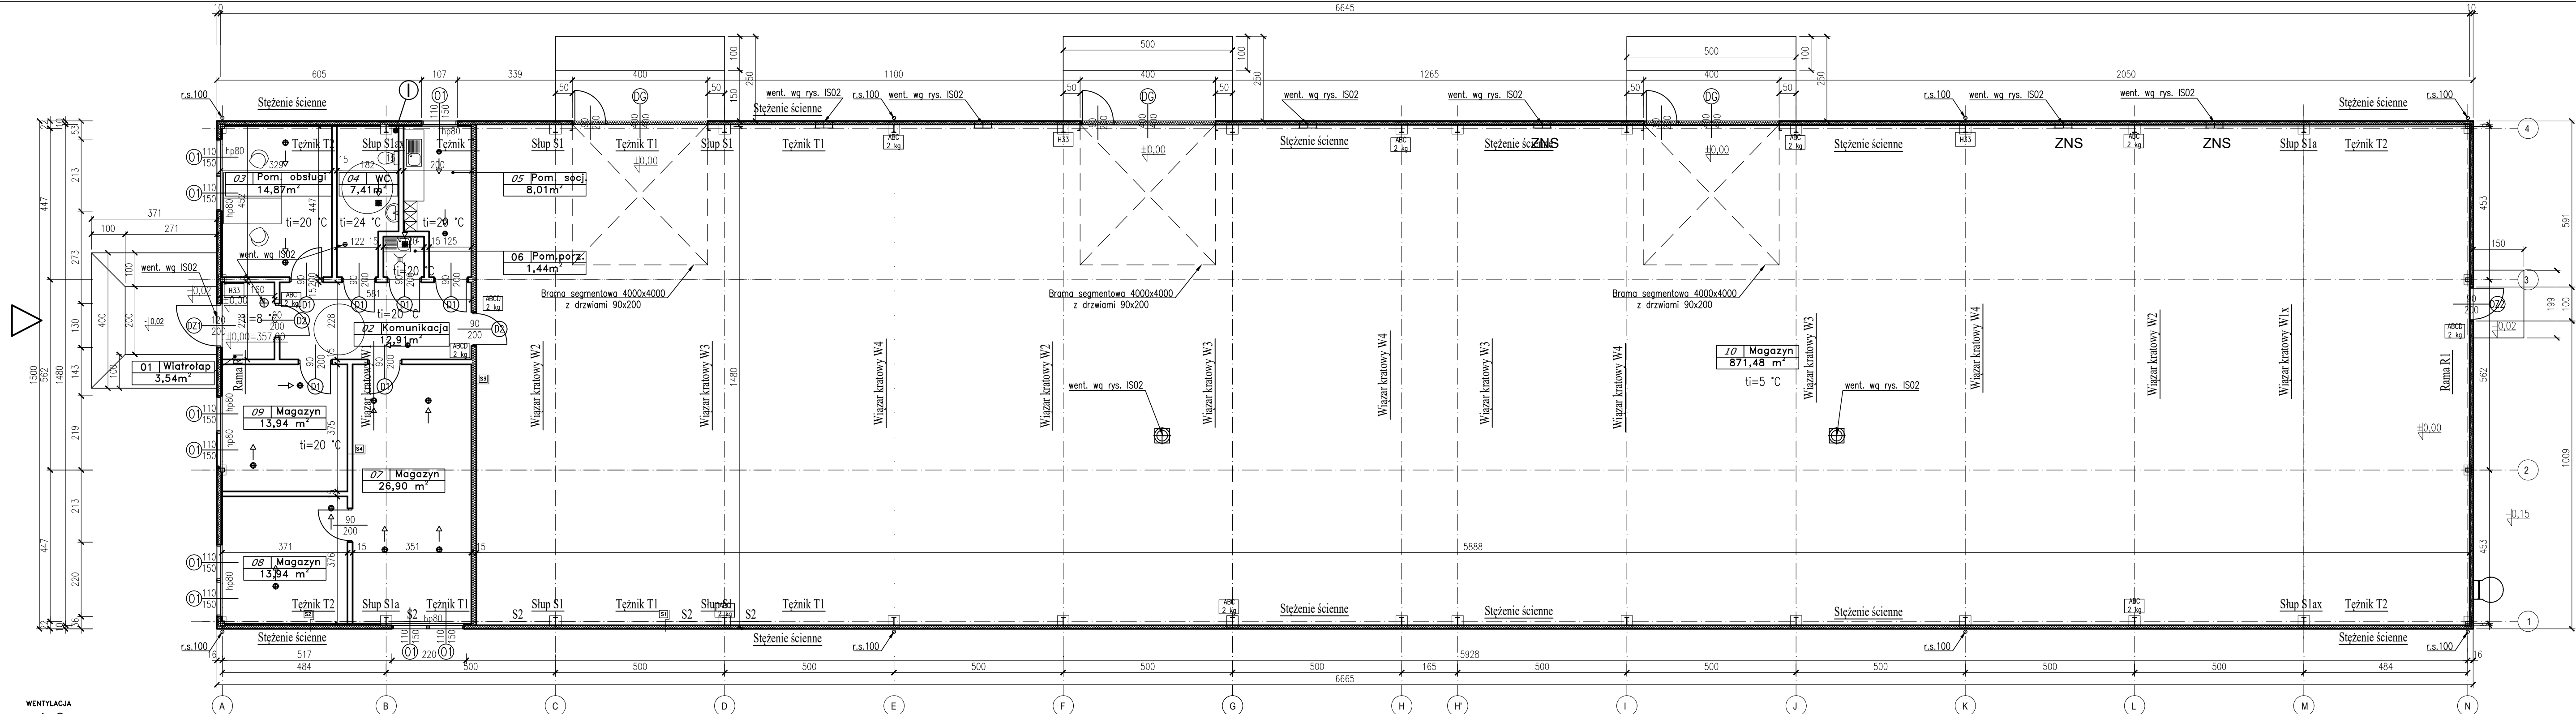

LEGENDA:

Lp	Pow. Netto	Nazwa Pomieszczenia	Posadzka
0.1	3,54 m ²	Wiatrołap	Płytki ceramiczne
0.2	12,91 m ²	Komunikacja	Płytki ceramiczne
0.3	14,87 m ²	Pomieszczenie obsługi	Płytki ceramiczne
0.4	7,41 m ²	WC	Płytki ceramiczne
0.5	8,01 m ²	Pomieszczenie socjalne	Płytki ceramiczne
0.6	1,44 m ²	Pomieszczenie porządkowe	Płytki ceramiczne
0.7	26,90 m ²	Magazyn	Płytki ceramiczne
0.8	13,94 m ²	Magazyn	Płytki ceramiczne
0.9	13,94 m ²	Magazyn	Płytki ceramiczne
0.10	871,48 m ²	Magazyn	Posadzka betonowa

974,44 m ²	POWIERZCHNIA NETTO/UŻYTKOWA
980,49 m ²	POWIERZCHNIA WEWNĘTRZNA
999,75 m ²	POWIERZCHNIA CAŁKOWITA
999,75 m ²	POWIERZCHNIA ZABUDOWY
5 321,6 m ³	KUBATURA NETTO/UŻYTKOWA
6 005,1 m ³	KUBATURA CAŁKOWITA

[S1] ŚCIANA ZEWNĘTRZNA

PLYTA WARSTWOWA PIR 100

[S2] ŚCIANA ZEWNĘTRZNA

PLYTA WARSTWOWA PIR 100
PLYTA PIR 30
PLYTA G-K NA STELAŻU (W POM. SANITARNYCH
WYKOŃCZENIE ŚCIAN ZMYWALNE)

[S3] ŚCIANA WEWNĘTRZNA HALA-POM. OGRZEWANE

2XPLYTA G-K	2,5 CM
PODWÓJNA KONSTRUKCJA Z PROFILI CW100 I UW100 Z WYPEŁNIENIEM Z WEŁNY MIN.	10 CM
PAROIZOLACJA	
2XPLYTA G-K	2,5 CM

[S4] ŚCIANA WEWNĘTRZNA

2XPLYTA G-K	2,5 CM
KONSTRUKCJA Z PROFILI CW100 I UW100 Z WYPEŁNIENIEM Z WEŁNY MIN.	10 CM
2XPLYTA G-K	2,5 CM

UWAGA: W POM. SANITARNYCH WYKOŃCZENIE ŚCIAN ZMYWALNE

"WAKPRO" PROJEKTOWANIE, KOORDYNACJA, NADZORY
42-400 ZAWIERCIE; UL. SIENKIEWICZA 58 B
TEL.: 32 67 15 661-2; FAX.: 32 67 15 663; TEL. KOM.: 501 315 007

TYTUŁ OPRACOWANIA:
Budowa hali magazynowej w ramach zadania: Utworzenie gminnego
systemu magazynowania sprzętu ochrony ludności – budowa centralnego magazynu

INWESTOR: Gmina Ogródzieniec
Plac Wolności 25, 42-440 Ogródzieniec
LOKALIZACJA: DZ. NR 625/85, 625/84,
OGRODZIENIEC, UL. KOŚCIUSZKI 107

NAZWA OBIEKTU: HALA
NAZWA RYSUNKU: RZUT PRZYZIEMIA

BRANŻA	IMIĘ I NAZWISKO	NR UPR.	PODPIS
A	PROJEKTOWAŁA mgr inż. arch. Katarzyna Pietryka-Chabrzyk	44/LOOK/2017	
	SPRAWDZIŁ mgr inż. arch. Marcin Kula	24/11/SLOKK	
NR PROJEKTU:	DATA:	BRANŻA:	FAZA:
T.01.799.26.01	2026-07	AB	PT
SKALA:	FORMAT:	NR RYSUNKU:	STRONA:
1:100	A3	A02	

