


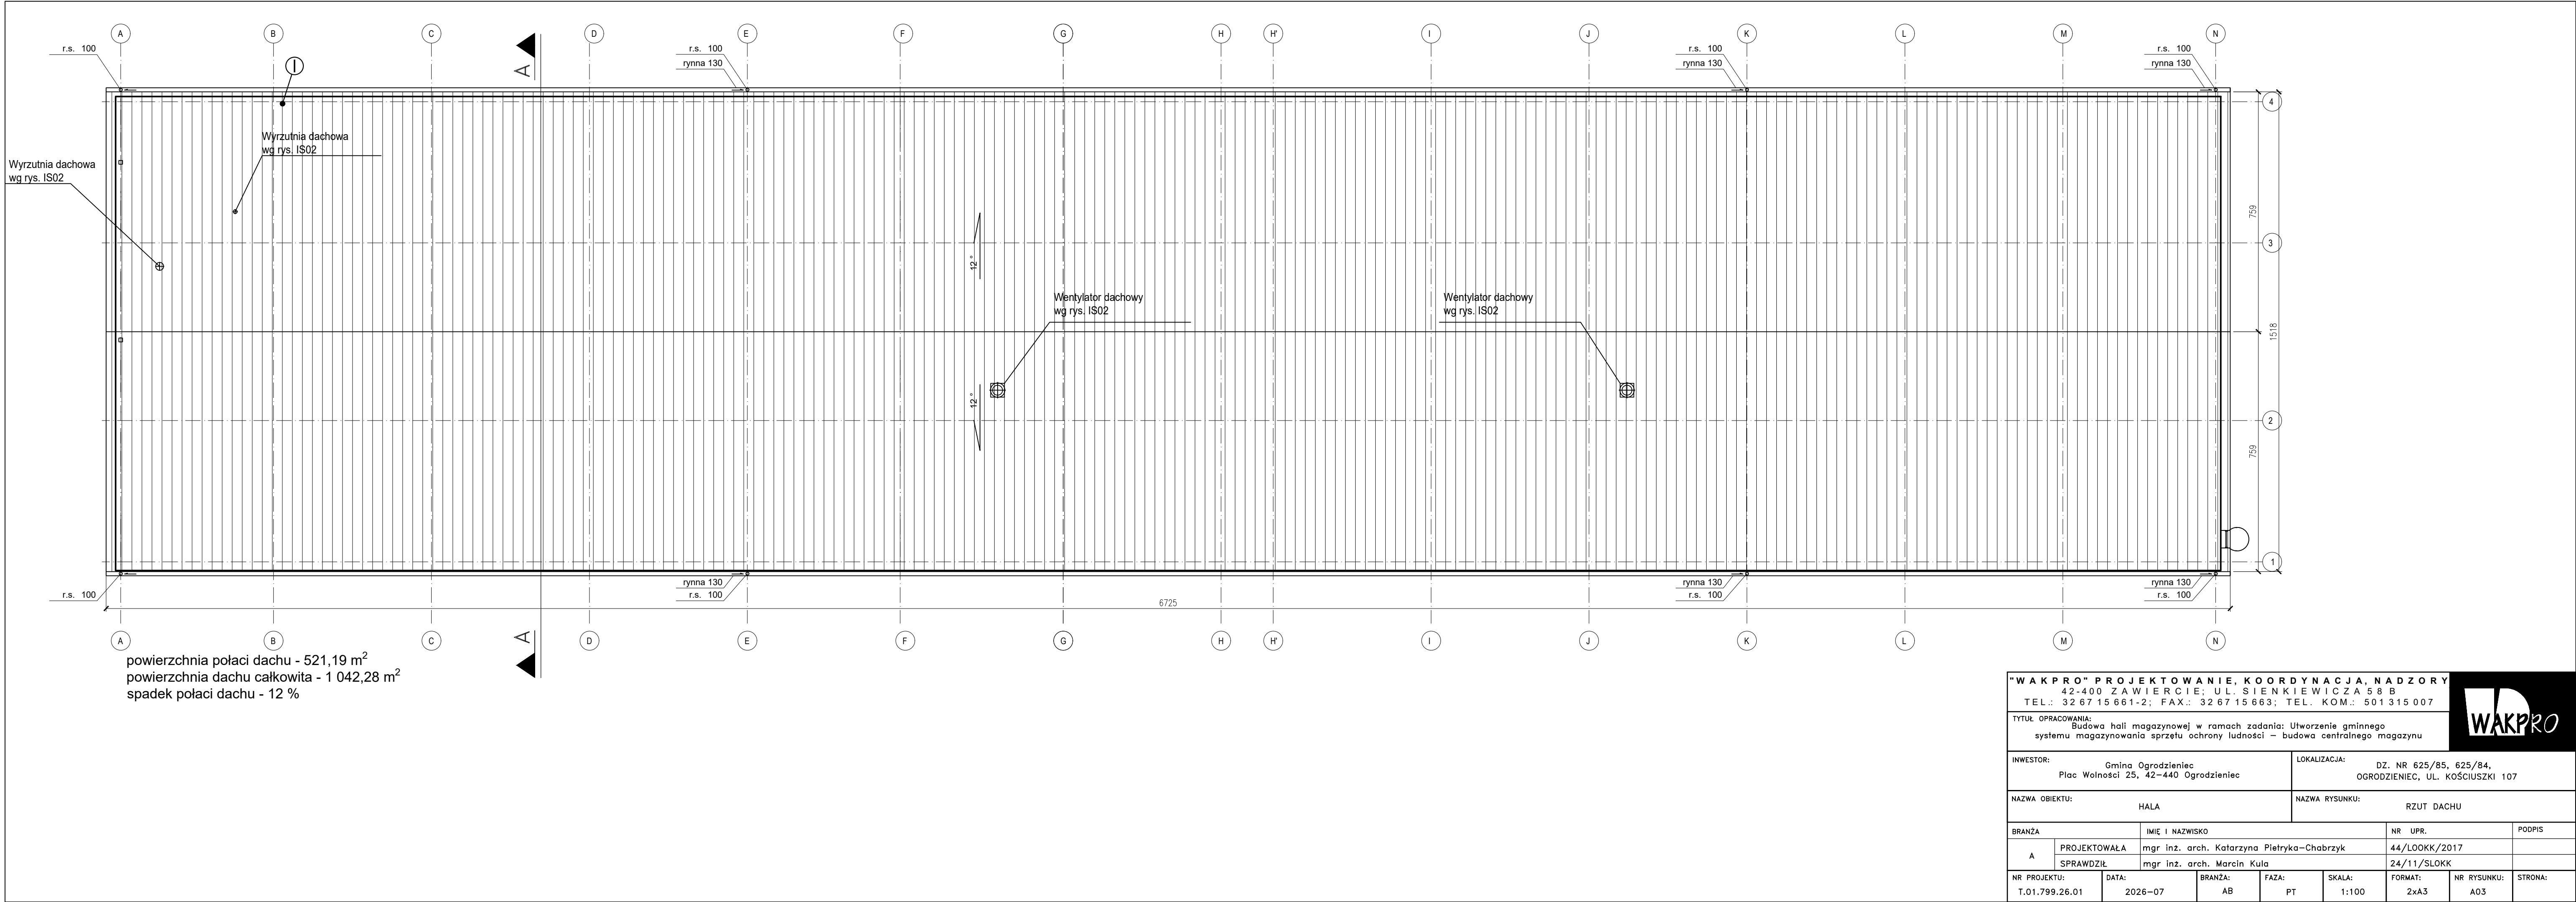

"WAKPRO" PROJEKTOWANIE, KOORDYNACJA, NADZORY
42-400 ZAWIERCIE; UL. SIENKIEWICZA 58 B
TEL.: 32 67 15 661-2; FAX.: 32 67 15 663; TEL. KOM.: 501 315 007



TYTUŁ OPRACOWANIA:
Budowa hali magazynowej w ramach zadania: Utworzenie gminnego systemu magazynowania sprzętu ochrony ludności – budowa centralnego magazynu

INWESTOR: Gmina Ogrodzieniec
Plac Wolności 25, 42–440 Ogrodzieniec

LOKALIZACJA: DZ. NR 625/85, 625/84,
OGRODZIENIEC, UL. KOŚCIUSZKI 107

NAZWA OBIEKTU: HALA

NAZWA RYSUNKU: RZUT DACHU

BRANŻA	IMIĘ I NAZWISKO	NR UPR.	PODPIS
A	PROJEKTOWAŁA mgr inż. arch. Katarzyna Pietryka–Chabrzyk	44/LOOKK/2017	
	SPRAWDZIŁ mgr inż. arch. Marcin Kula	24/11/SLOKK	

NR PROJEKTU:	DATA:	BRANŻA:	FAZA:	SKALA:	FORMAT:	NR RYSUNKU:	STRONA:
T.01.799.26.01	2026–07	AB	PT	1:100	2xA3	A03	