


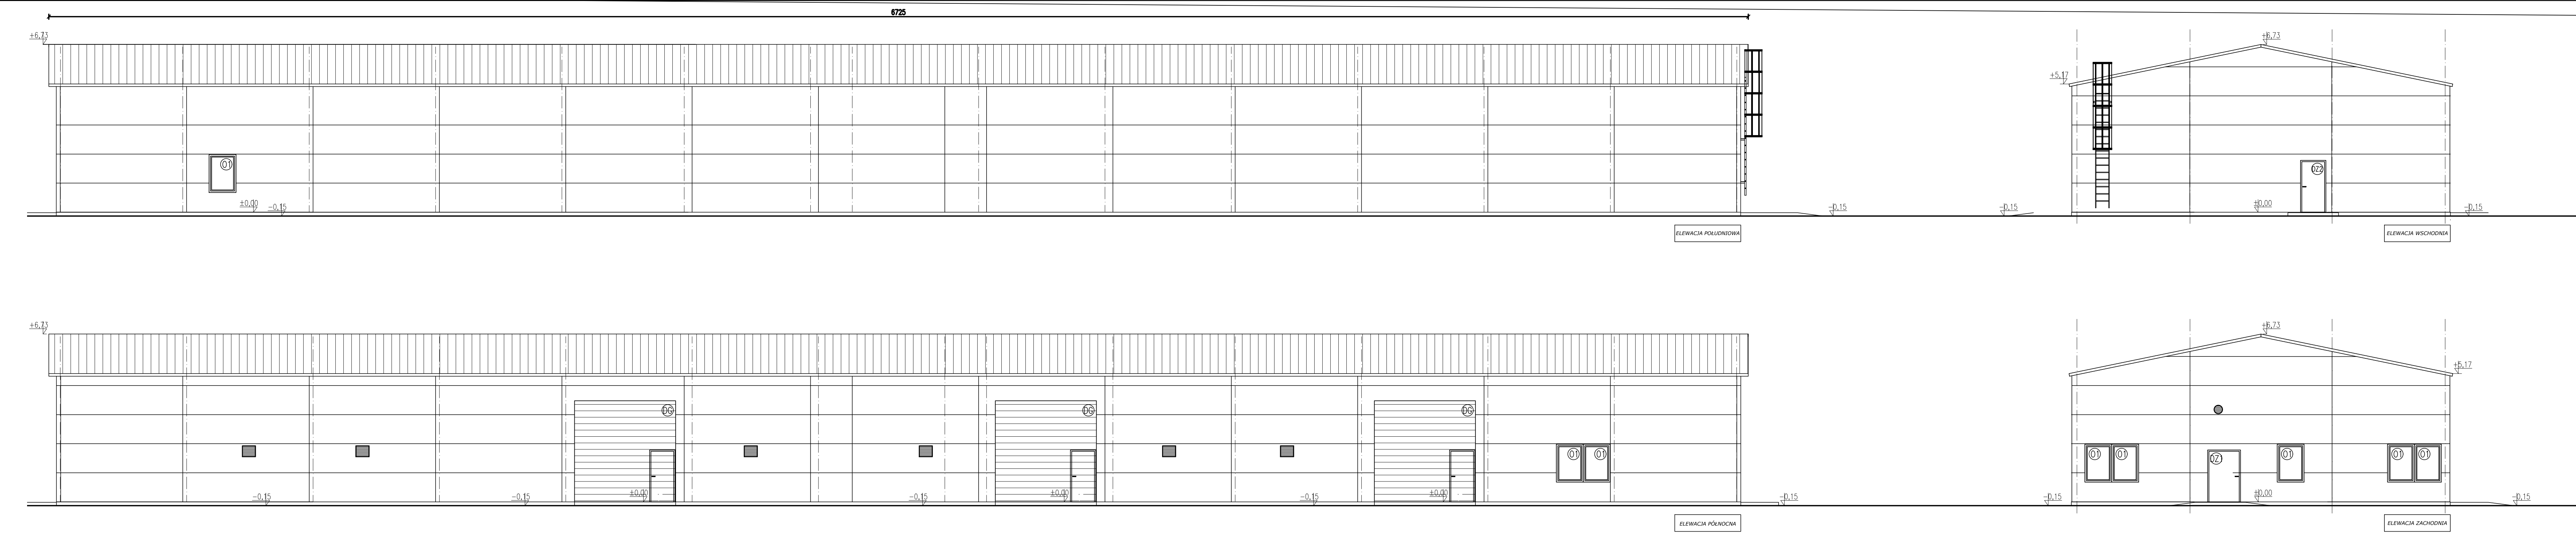

"WAKPRO" PROJEKTOWANIE, KOORDYNACJA, NADZORY 42-400 ZAWIERCIE; UL. SIENKIEWICZA 58 B TEL.: 32 67 15 661-2; FAX.: 32 67 15 663; TEL. KOM.: 501 315 007															
TYTUŁ OPRACOWANIA: Budowa hali magazynowej w ramach zadania: Utworzenie gminnego systemu magazynowania sprzętu ochrony ludności – budowa centralnego magazynu															
INWESTOR: Gmina Ogrodzieniec Plac Wolności 25, 42-440 Ogrodzieniec						LOKALIZACJA: DZ. NR 625/85, 625/84, OGRODZIENIEC, UL. KOŚCIUSZKI 107									
NAZWA OBIEKTU: HALA						NAZWA RYSUNKU: ELEWACJE									
BRANŻA		IMIĘ I NAZWISKO				NR UPR.				PODPIS					
A		PROJEKTOWAŁA mgr inż. arch. Katarzyna Pietryka–Chabrzyk				44/LOOKK/2017									
		SPRAWDZIŁ mgr inż. arch. Marcin Kula				24/11/SLOKK									
NR PROJEKTU: AB.799.26.01		DATA: 2026–06		BRANŻA: A		FAZA: PAB		SKALA: 1:100		FORMAT: A3		NR RYSUNKU: 04		STRONA:	