


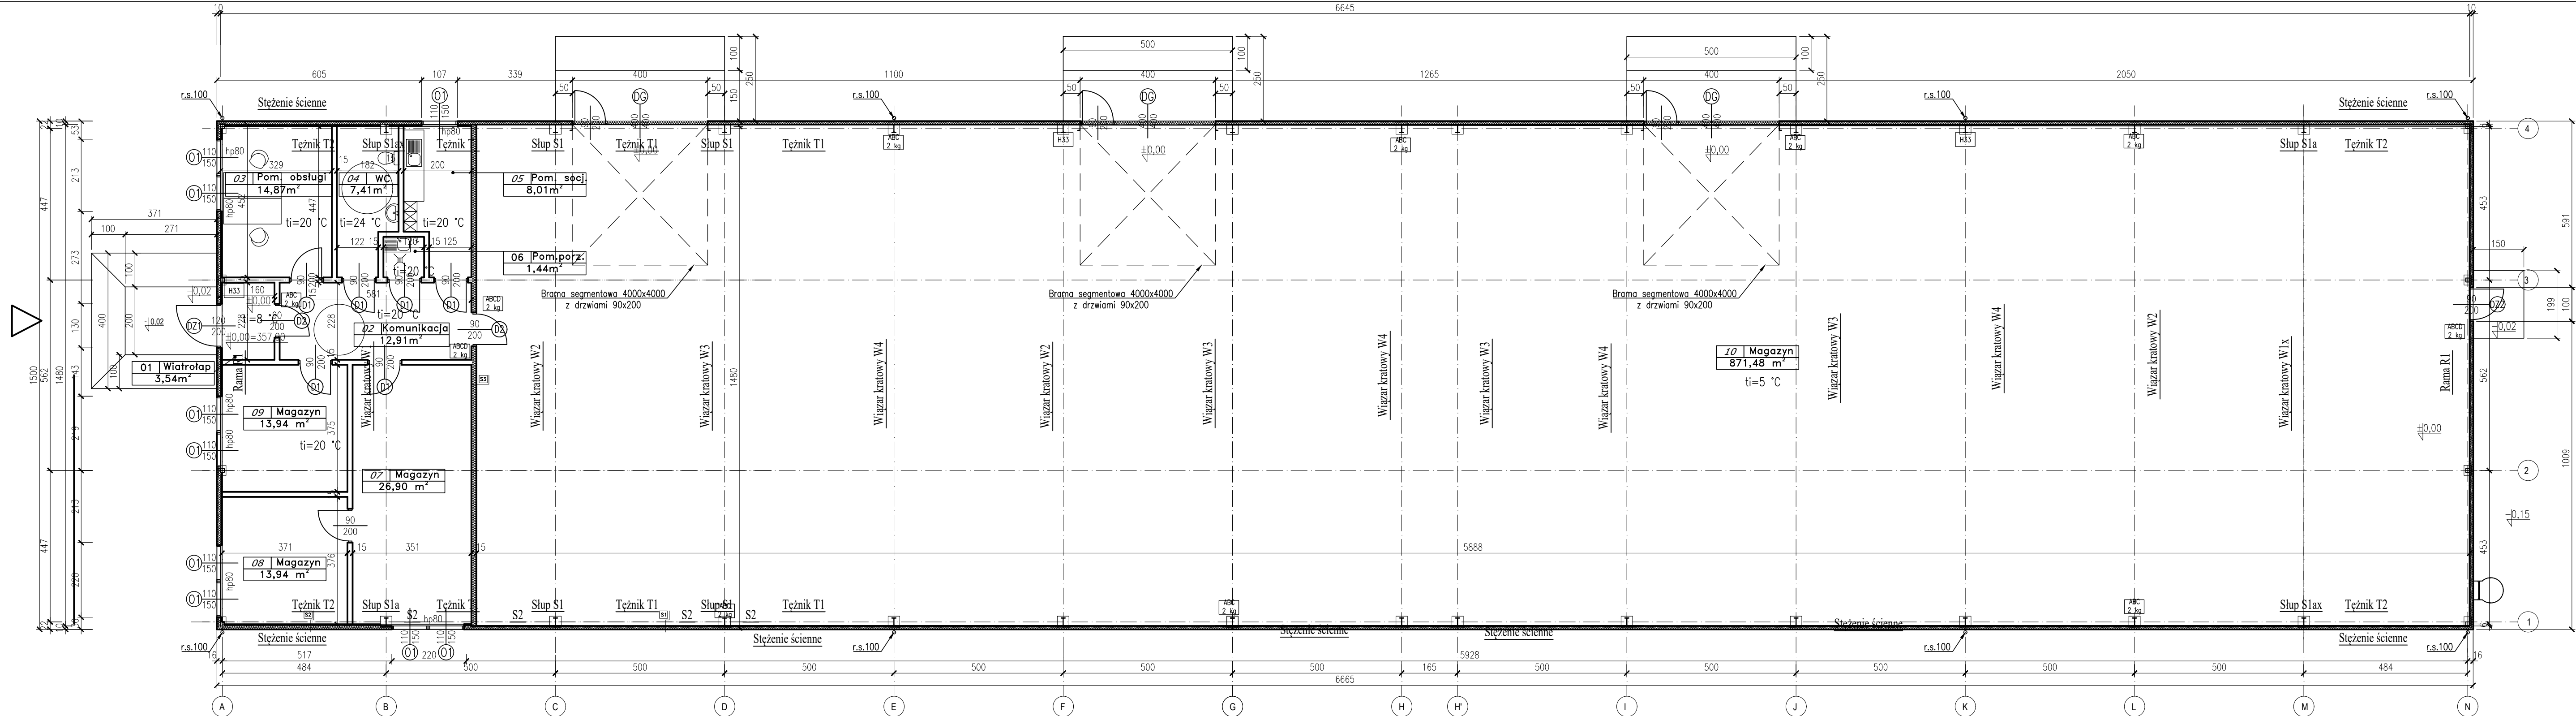

LEGENDA:		
Lp	Pow. Netto	Nazwa Pomieszczenia
0.1	3,54 m ²	Wiatrołap
0.2	12,91 m ²	Komunikacja
0.3	14,87 m ²	Pomieszczenie obsługi
0.4	7,41 m ²	WC
0.5	8,01 m ²	Pomieszczenie socjalne
0.6	1,44 m ²	Pomieszczenie porządkowe
0.7	26,90 m ²	Magazyn
0.8	13,94 m ²	Magazyn
0.9	13,94 m ²	Magazyn
0.10	871,48 m ²	Magazyn

974,44 m ²	POWIERZCHNIA NETTO/UŻYTKOWA
980,49 m ²	POWIERZCHNIA WEWNĘTRZNA
999,75 m ²	POWIERZCHNIA CAŁKOWITA
999,75 m ²	POWIERZCHNIA ZABUDOWY
5 321,6 m ³	KUBATURA NETTO/UŻYTKOWA
6 005,1 m ³	KUBATURA CAŁKOWITA

[S1]	ŚCIANA ZEWNĘTRZNA
PŁYTA WARSTWOWA PIR 100	
[S2]	ŚCIANA ZEWNĘTRZNA
PŁYTA WARSTWOWA PIR 100	
PŁYTA PIR 30	
PŁYTA G-K NA STELAŻU (W POM. SANITARNYCH WYKOŃCZENIE ŚCIAN ZMYWALNE)	

[S3]	ŚCIANA WEWNĘTRZNA HALA-POM. OGRZEWANE
2X PŁYTA G-K	
PODWÓJNA KONSTRUKCJA Z PROFILI CW100 I UW100	
Z WYPEŁNIENIEM Z WEŁNY MIN.	
PAROIZOLACJA	
2X PŁYTA G-K	
[S4]	ŚCIANA WEWNĘTRZNA
2X PŁYTA G-K	
KONSTRUKCJA Z PROFILI CW100 I UW100	
Z WYPEŁNIENIEM Z WEŁNY MIN.	
2X PŁYTA G-K	

UWAGA: W POM. SANITARNYCH WYKOŃCZENIE ŚCIAN ZMYWALNE

"WAKPRO" PROJEKTOWANIE, KOORDYNACJA, NADZORY
42-400 ZAWIERCIE; UL. SIENKIEWICZA 58 B
TEL.: 32 67 15 661-2; FAX.: 32 67 15 663; TEL. KOM.: 501 315 007

TYTUŁ OPRACOWANIA:
Budowa hali magazynowej w ramach zadania: Utworzenie gminnego systemu magazynowania sprzętu ochrony ludności – budowa centralnego magazynu

INWESTOR: Gmina Ogródzieniec
Plac Wolności 25, 42-440 Ogródzieniec

NAZWA OBIEKTU: HALA

BRANŻA: PROJEKTOWAŁA mgr inż. arch. Katarzyna Pietryka-Chabrzyk
SPRAWDZIŁ mgr inż. arch. Marcin Kula

NR PROJEKTU: AB.799.26.01

DATA: BRANŻA: A FAZA: PAB SKALA: 1:100



LOKALIZACJA: DZ. NR 625/85, 625/84,
OGRODZIENIEC, UL. KOŚCIUSZKI 107

NAZWA RYSUNKU: RZUT PRZYZIEMIA

NR UPR. 44/LOOKK/2017

FORMAT: A3

NR RYSUNKU: 01

STRONA: