


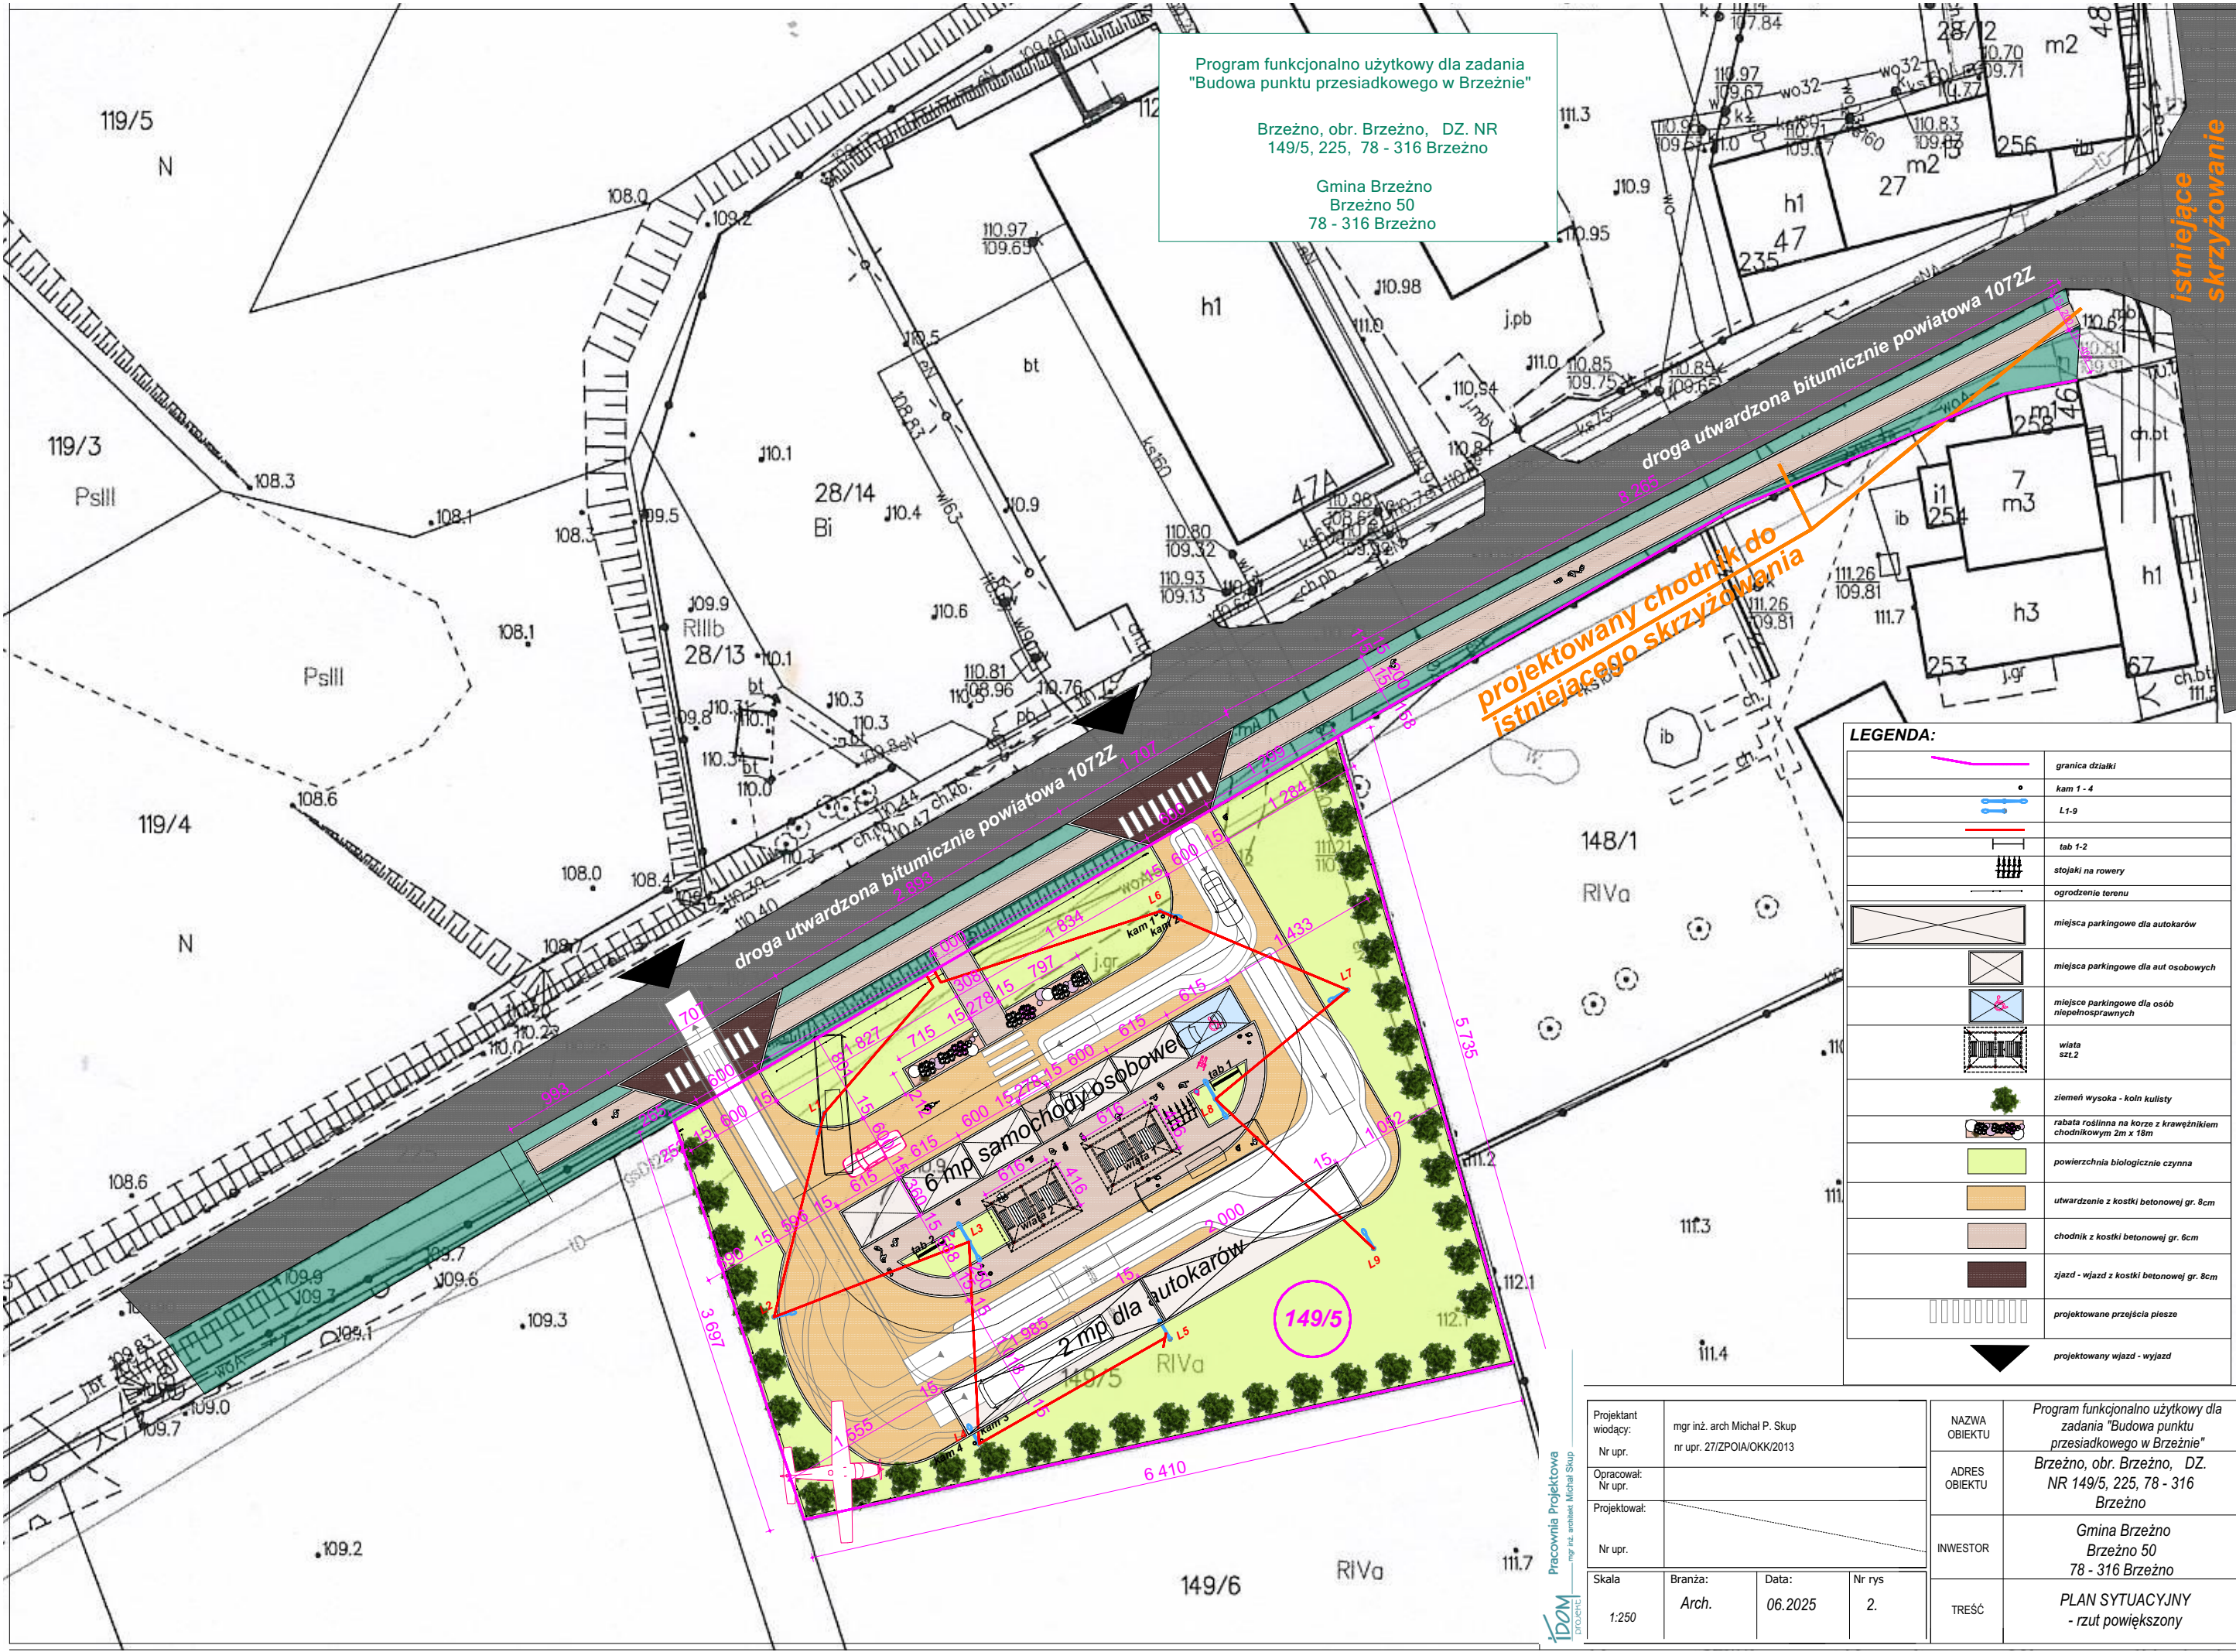

Program funkcjonalno użytkowy dla zadania
"Budowa punktu przesiadkowego w Brzeźnie"

Brzeźno, obr. Brzeźno, DZ. NR
149/5, 225, 78 - 316 Brzeźno

Gmina Brzeźno
Brzeźno 50
78 - 316 Brzeźno

projektowany chodnik do
istniejącego skrzyżowania

istniejące
skrzyżowanie

LEGENDA:

	granica działki
	kam 1 - 4
	L1-9
	tab 1-2
	stojaki na rowery
	ogrodzenie terenu
	miejsca parkingowe dla autokarów
	miejsca parkingowe dla aut osobowych
	miejsca parkingowe dla osób niepełnosprawnych
	wiata szt.2
	ziemia wysoka - kołn kulisty
	rabata roślinna na korze z krawężnikiem chodnikowym 2m x 18m
	powierzchnia biologicznie czynna
	utwardzenie z kostki betonowej gr. 8cm
	chodnik z kostki betonowej gr. 6cm
	szadz - wjazd z kostki betonowej gr. 8cm
	projektowane przejścia piesze
	projektowany wjazd - wyjazd

Projektant wiodący: Nr upr.	mgr inż. arch. Michał P. Skup nr upr. 27/ZPOIA/OKK/2013	NAZWA OBIEKTU	Program funkcjonalno użytkowy dla zadania "Budowa punktu przesiadkowego w Brzeźnie"
Opracował: Nr upr.		ADRES OBIEKTU	Brzeźno, obr. Brzeźno, DZ. NR 149/5, 225, 78 - 316 Brzeźno
Projektował: Nr upr.		INWESTOR	Gmina Brzeźno Brzeźno 50 78 - 316 Brzeźno
Skala 1:250	Branża: Arch.	Data: 06.2025	Nr rys 2.
		TREŚĆ	PLAN SYTUACYJNY - rzut powiększony

Pracownia Projektowa
mgr inż. architekt Michał Skup
PROJEKT