


SPIS POWIERZCHNI	
1. POCZEKALNIA	42,02m2
2. POM. BIUROWE	16,4m2
3. WC	2,01m2
4. "KEBAB"MAGAZYN	4,86m2
5. "KEBAB"SALA KONSUMPCYJNA	10,87m2
6. "KEBAB"PRZEDSIONEK	12,36m2
7. "KEBEB"KUCHNIA	14,06m2
8. "KEBAB"KOMUNIKACJA	4,32m2
9. "KEBAB"WC MĘSKIE	4,59m2
10."KEBAB"WC DAMSKIE	4,8m2
11. POM. TECHNICZNE	17,93m2
12. KOMUNIKACJA	1,75m2
13. WC MĘSKIE	7,14m2
14. WC DAMSKIE	4,91m2
15. WC ON	5,49m2
RAZEM POW. UŻYTKOWA BUDYNKU	153,51m2

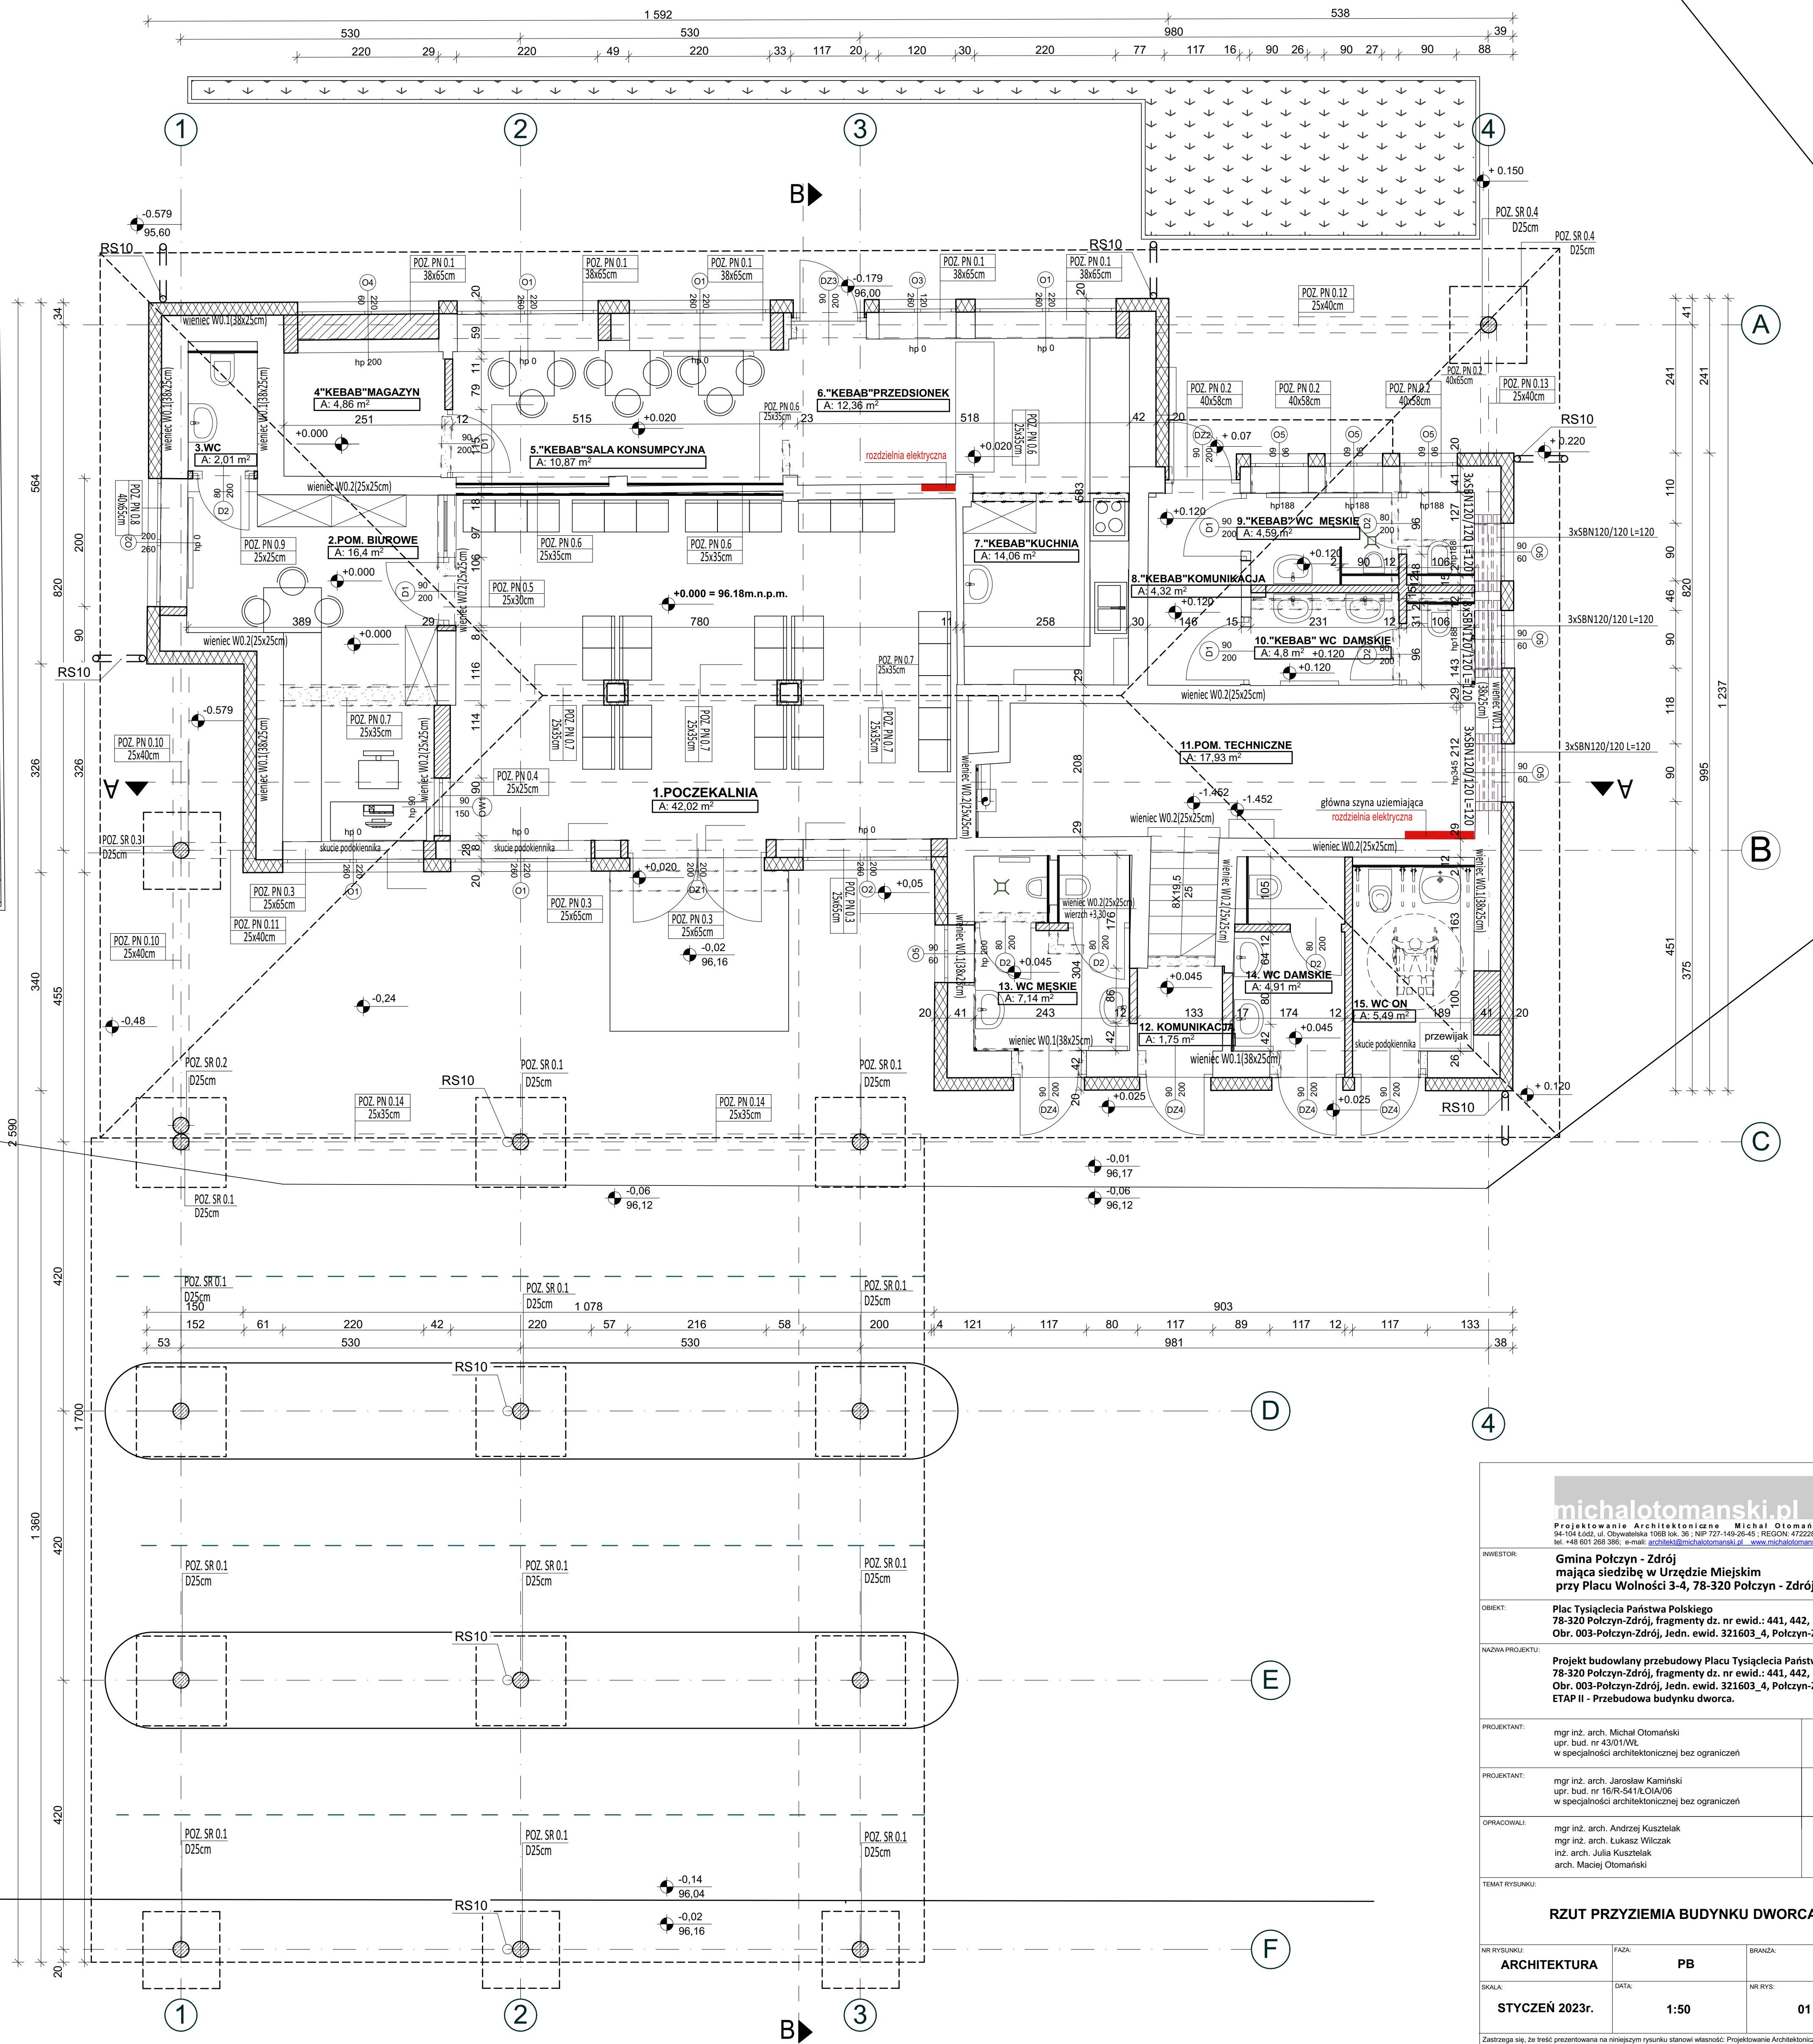

michalotomanski.pl Projektowanie Architektoniczne Michał Otomański 94-104 Łódź, ul. Obywatelska 108B lok. 36 ; NIP 727-149-26-45 ; REGON: 472228209 tel. +48 601 286 380 ; e-mail: projekty@michalotomanski.pl ; www.michalotomanski.pl		
INWESTOR:	Gmina Polczyn - Zdrój mająca siedzibę w Urzędzie Miejskim przy Placu Wolności 3-4, 78-320 Polczyn - Zdrój	
OBIEKT:	Plac Tysiąclecia Państwa Polskiego 78-320 Polczyn-Zdrój, fragmenty dz. nr ewid.: 441, 442, Obr. 003-Polczyn-Zdrój, Jedn. ewid. 321603_4, Polczyn-Zdrój - Miasto	
NAZWA PROJEKTU:	Projekt budowlany przebudowy Placu Tysiąclecia Państwa Polskiego 78-320 Polczyn-Zdrój, fragmenty dz. nr ewid.: 441, 442, Obr. 003-Polczyn-Zdrój, Jedn. ewid. 321603_4, Polczyn-Zdrój - Miasto ETAP II - Przebudowa budynku dworca.	
PROJEKTANT:	mgr inż. arch. Michał Otomański upr. bud. nr 4301/MW w specjalności architektonicznej bez ograniczeń	
PROJEKTANT:	mgr inż. arch. Jarosław Kamiński upr. bud. nr 161R-S418,01A/06 w specjalności architektonicznej bez ograniczeń	
OPRACOWALI:	mgr inż. arch. Andrzej Kusztelak mgr inż. arch. Łukasz Wilczak inż. arch. Julia Kusztelak arch. Maciej Otomański	
TEMAT RYSUNKU:	RZUT PRZYZIEMIA BUDYNKU DWORCA	
NR RYSUNKU:	ARCHITEKTURA	PB
SKALA:	STYCZEŃ 2023r.	1:50
BRANŻA:		01 A

Załączam się, że treść prezentowana na niniejszym rysunku stanowi własność: Projektowanie Architektoniczne Michał Otomański i jest ułożoną w rozumieniu ustawy o prawie autorskim i prawach pokrewnych. Żadną jej część nie może być rozpowszechniana, kopiowana czy wykorzystywana w jakiegokolwiek sposób bez pisemnej zgody i.p. na zasadach opisanych w art. 17 i 18 ustawy z dnia 4 lutego 2000 r. o prawie autorskim i prawach pokrewnych.