



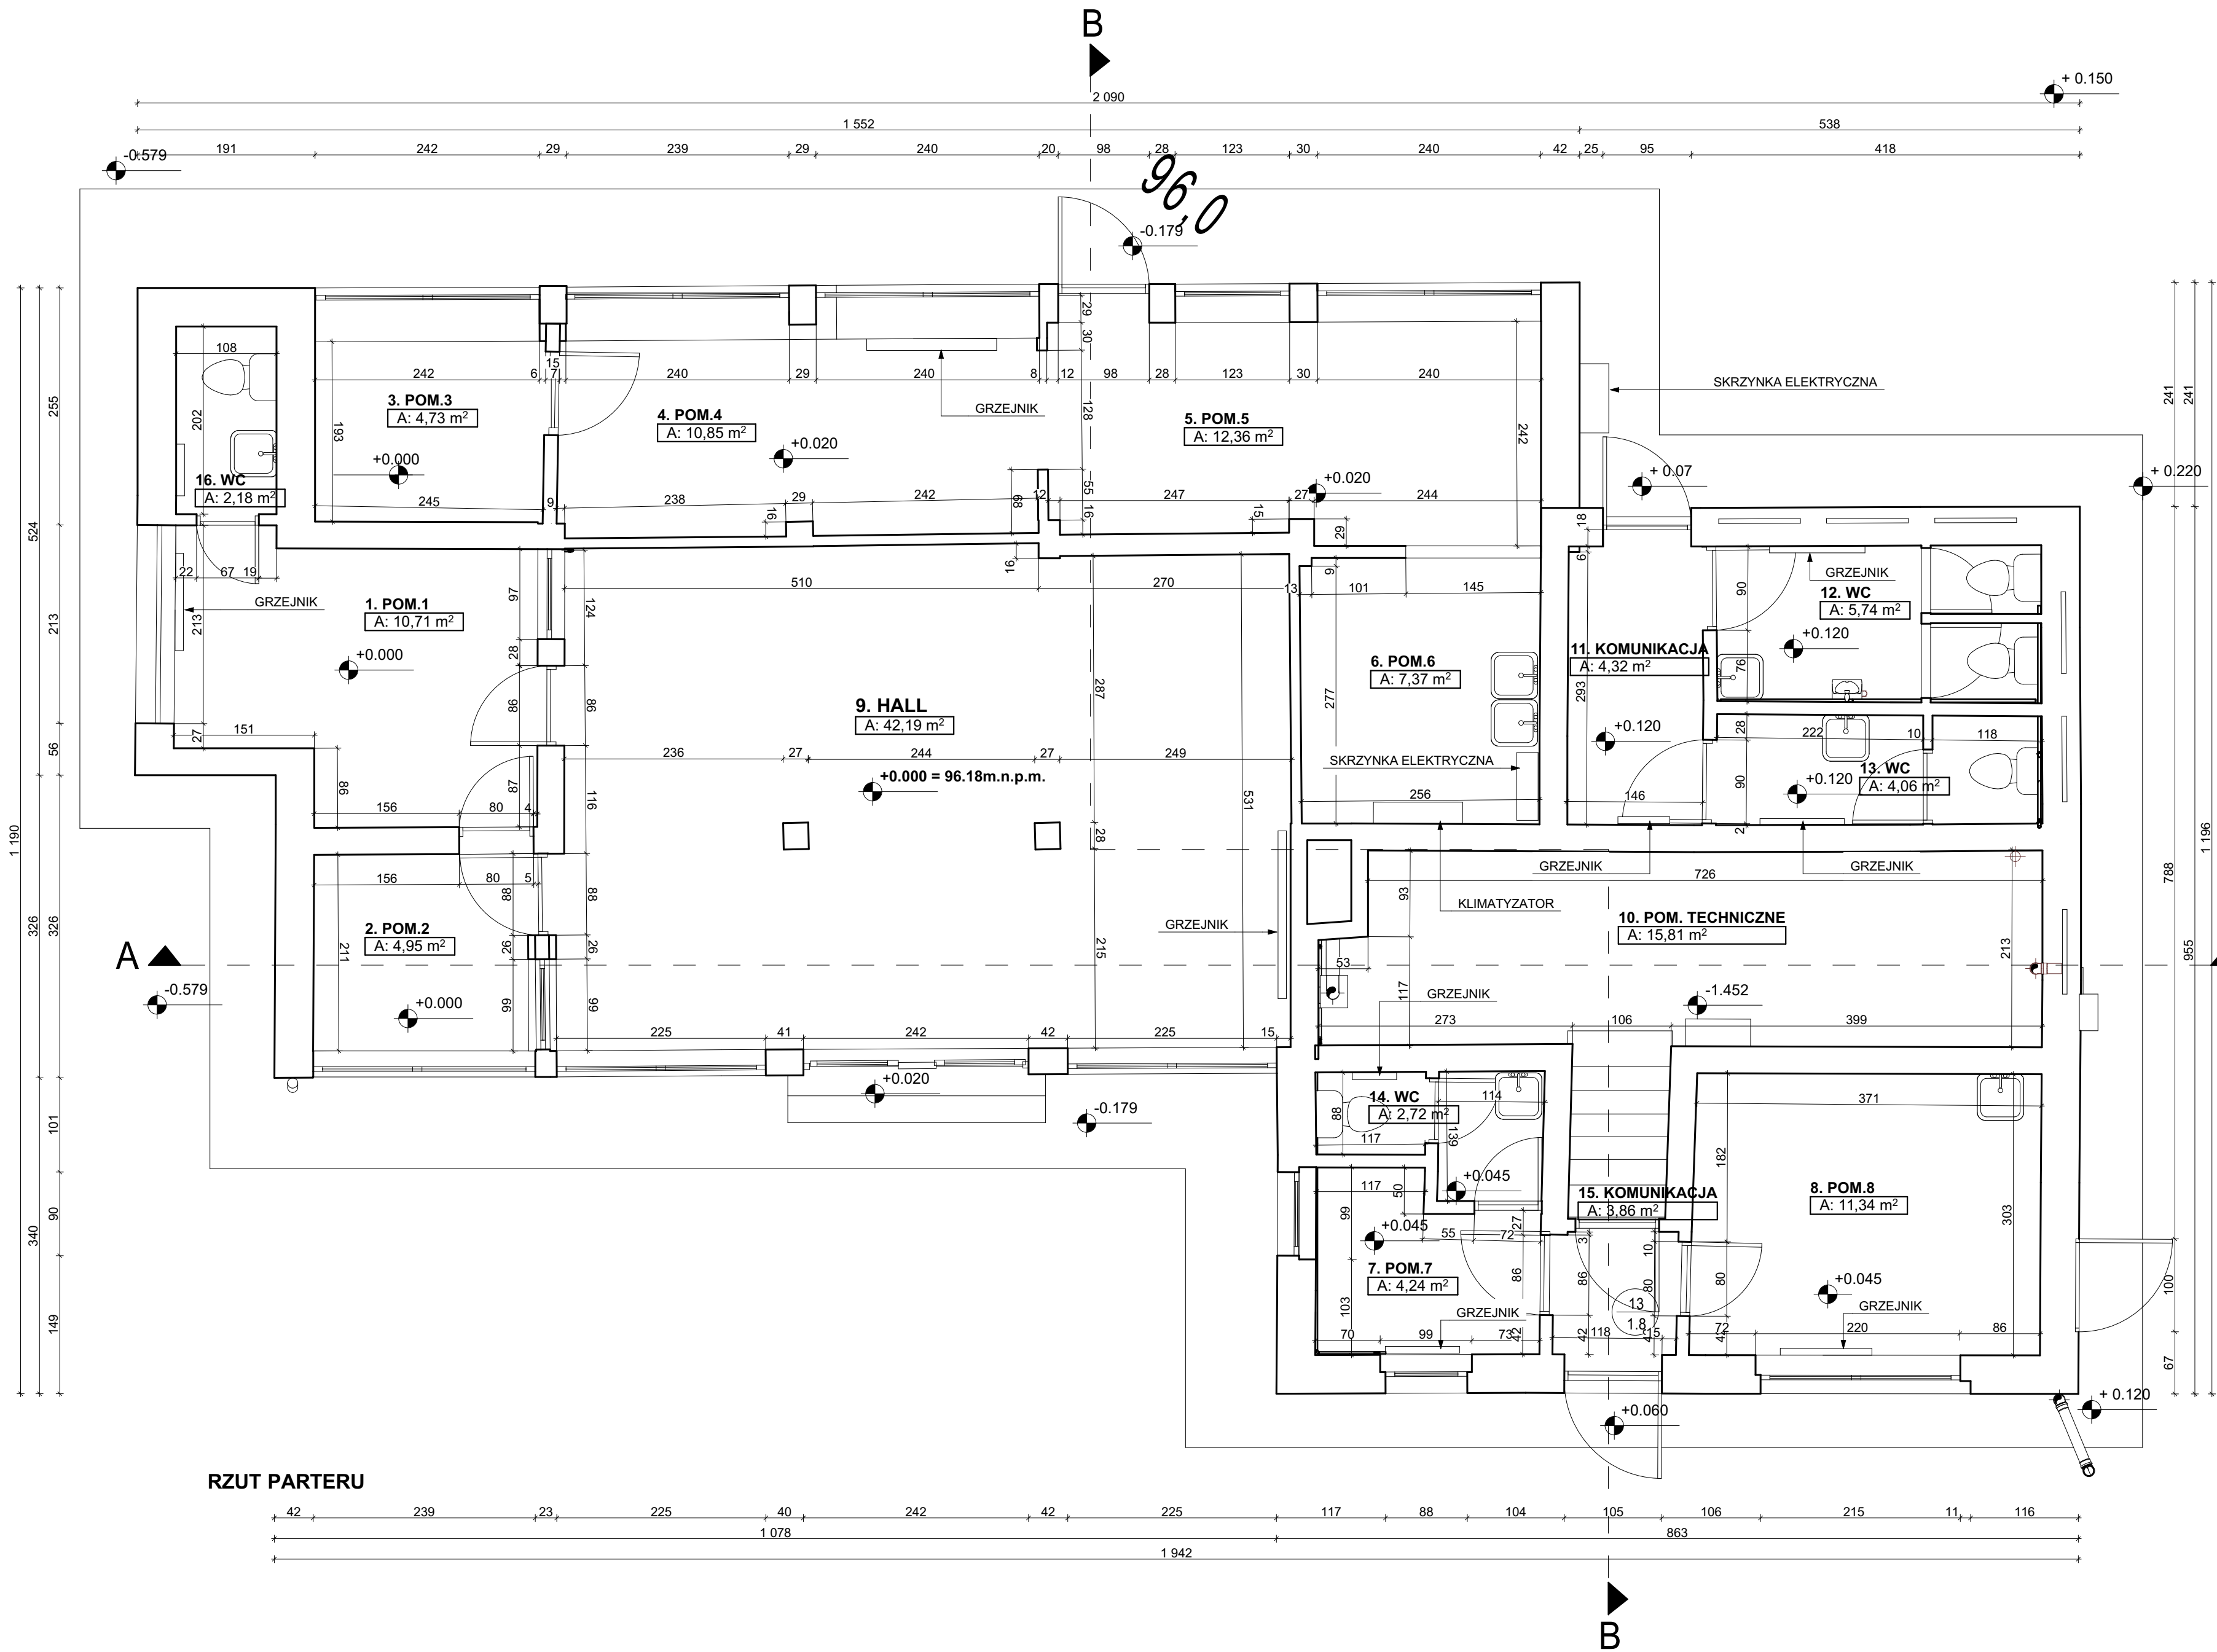

RZUT PARTERU

michalotomanski.pl

Projektowanie Architektoniczne Michał Otomański
94-104 Łódź, ul. Obywatelska 106B lok. 36 ; NIP 727-149-26-45 ; REGON: 472228329
tel. +48 601 268 386; e-mail: architekt@michalotomanski.pl www.michalotomanski.pl

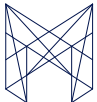

INWESTOR: **Gmina Połczyn Zdrój
mająca siedzibę w Urzędzie Miejskim
przy Placu Wolności 3-4**

OBIEKT: **Plac Tysiąclecia Państwa Polskiego
78-320 Połczyn-Zdrój, fragmenty dz. nr ewid.: 441, 442,
Obr. 003-Połczyn-Zdrój, Jedn. ewid. 321603_4, Połczyn-Zdrój - Miasto**

NAZWA PROJEKTU: **Projekt budowlany przebudowy Placu Tysiąclecia Państwa Polskiego
78-320 Połczyn-Zdrój, fragmenty dz. nr ewid.: 441, 442,
Obr. 003-Połczyn-Zdrój, Jedn. ewid. 321603_4, Połczyn-Zdrój - Miasto
ETAP II - Przebudowa budynku dworca.**

PROJEKTANT: mgr inż. arch. Michał Otomański
upr. bud. nr 43/01/WŁ
w specjalności architektonicznej bez ograniczeń

PROJEKTANT: mgr inż. arch. Jarosław Kamiński
upr. bud. nr 16/R-541/t.OIA/06
w specjalności architektonicznej bez ograniczeń

OPRACOWALI: mgr inż. arch. Andrzej Kusztelak
mgr inż. arch. Łukasz Wilczak
inż. arch. Julia Kusztelak
arch. Maciej Otomański

**INWENTARYZACJA
ETAP I - RZUT PARTERU BUDYNKU DWORCA**

NR RYSUNKU: ARCHITEKTURA	FAZA: PB	BRANŻA:
SKALA: STYCZEŃ 2023r.	DATA: 1:50	NR RYS: 01 I

Zastrzegam, że treść prezentowana na niniejszym rysunku stanowi własność: Projektowanie Architektoniczne Michał Otomański
i jest tworem w rozumieniu ustawy o prawie autorskim i prawach pokrewnych. Żadna jej część nie może być rozpowszechniana,
kopiowana czy wykorzystywana w jakikolwiek sposób bez pisemnej zgody np. na zasadach zapisanych w umowie z Inwestorem.