


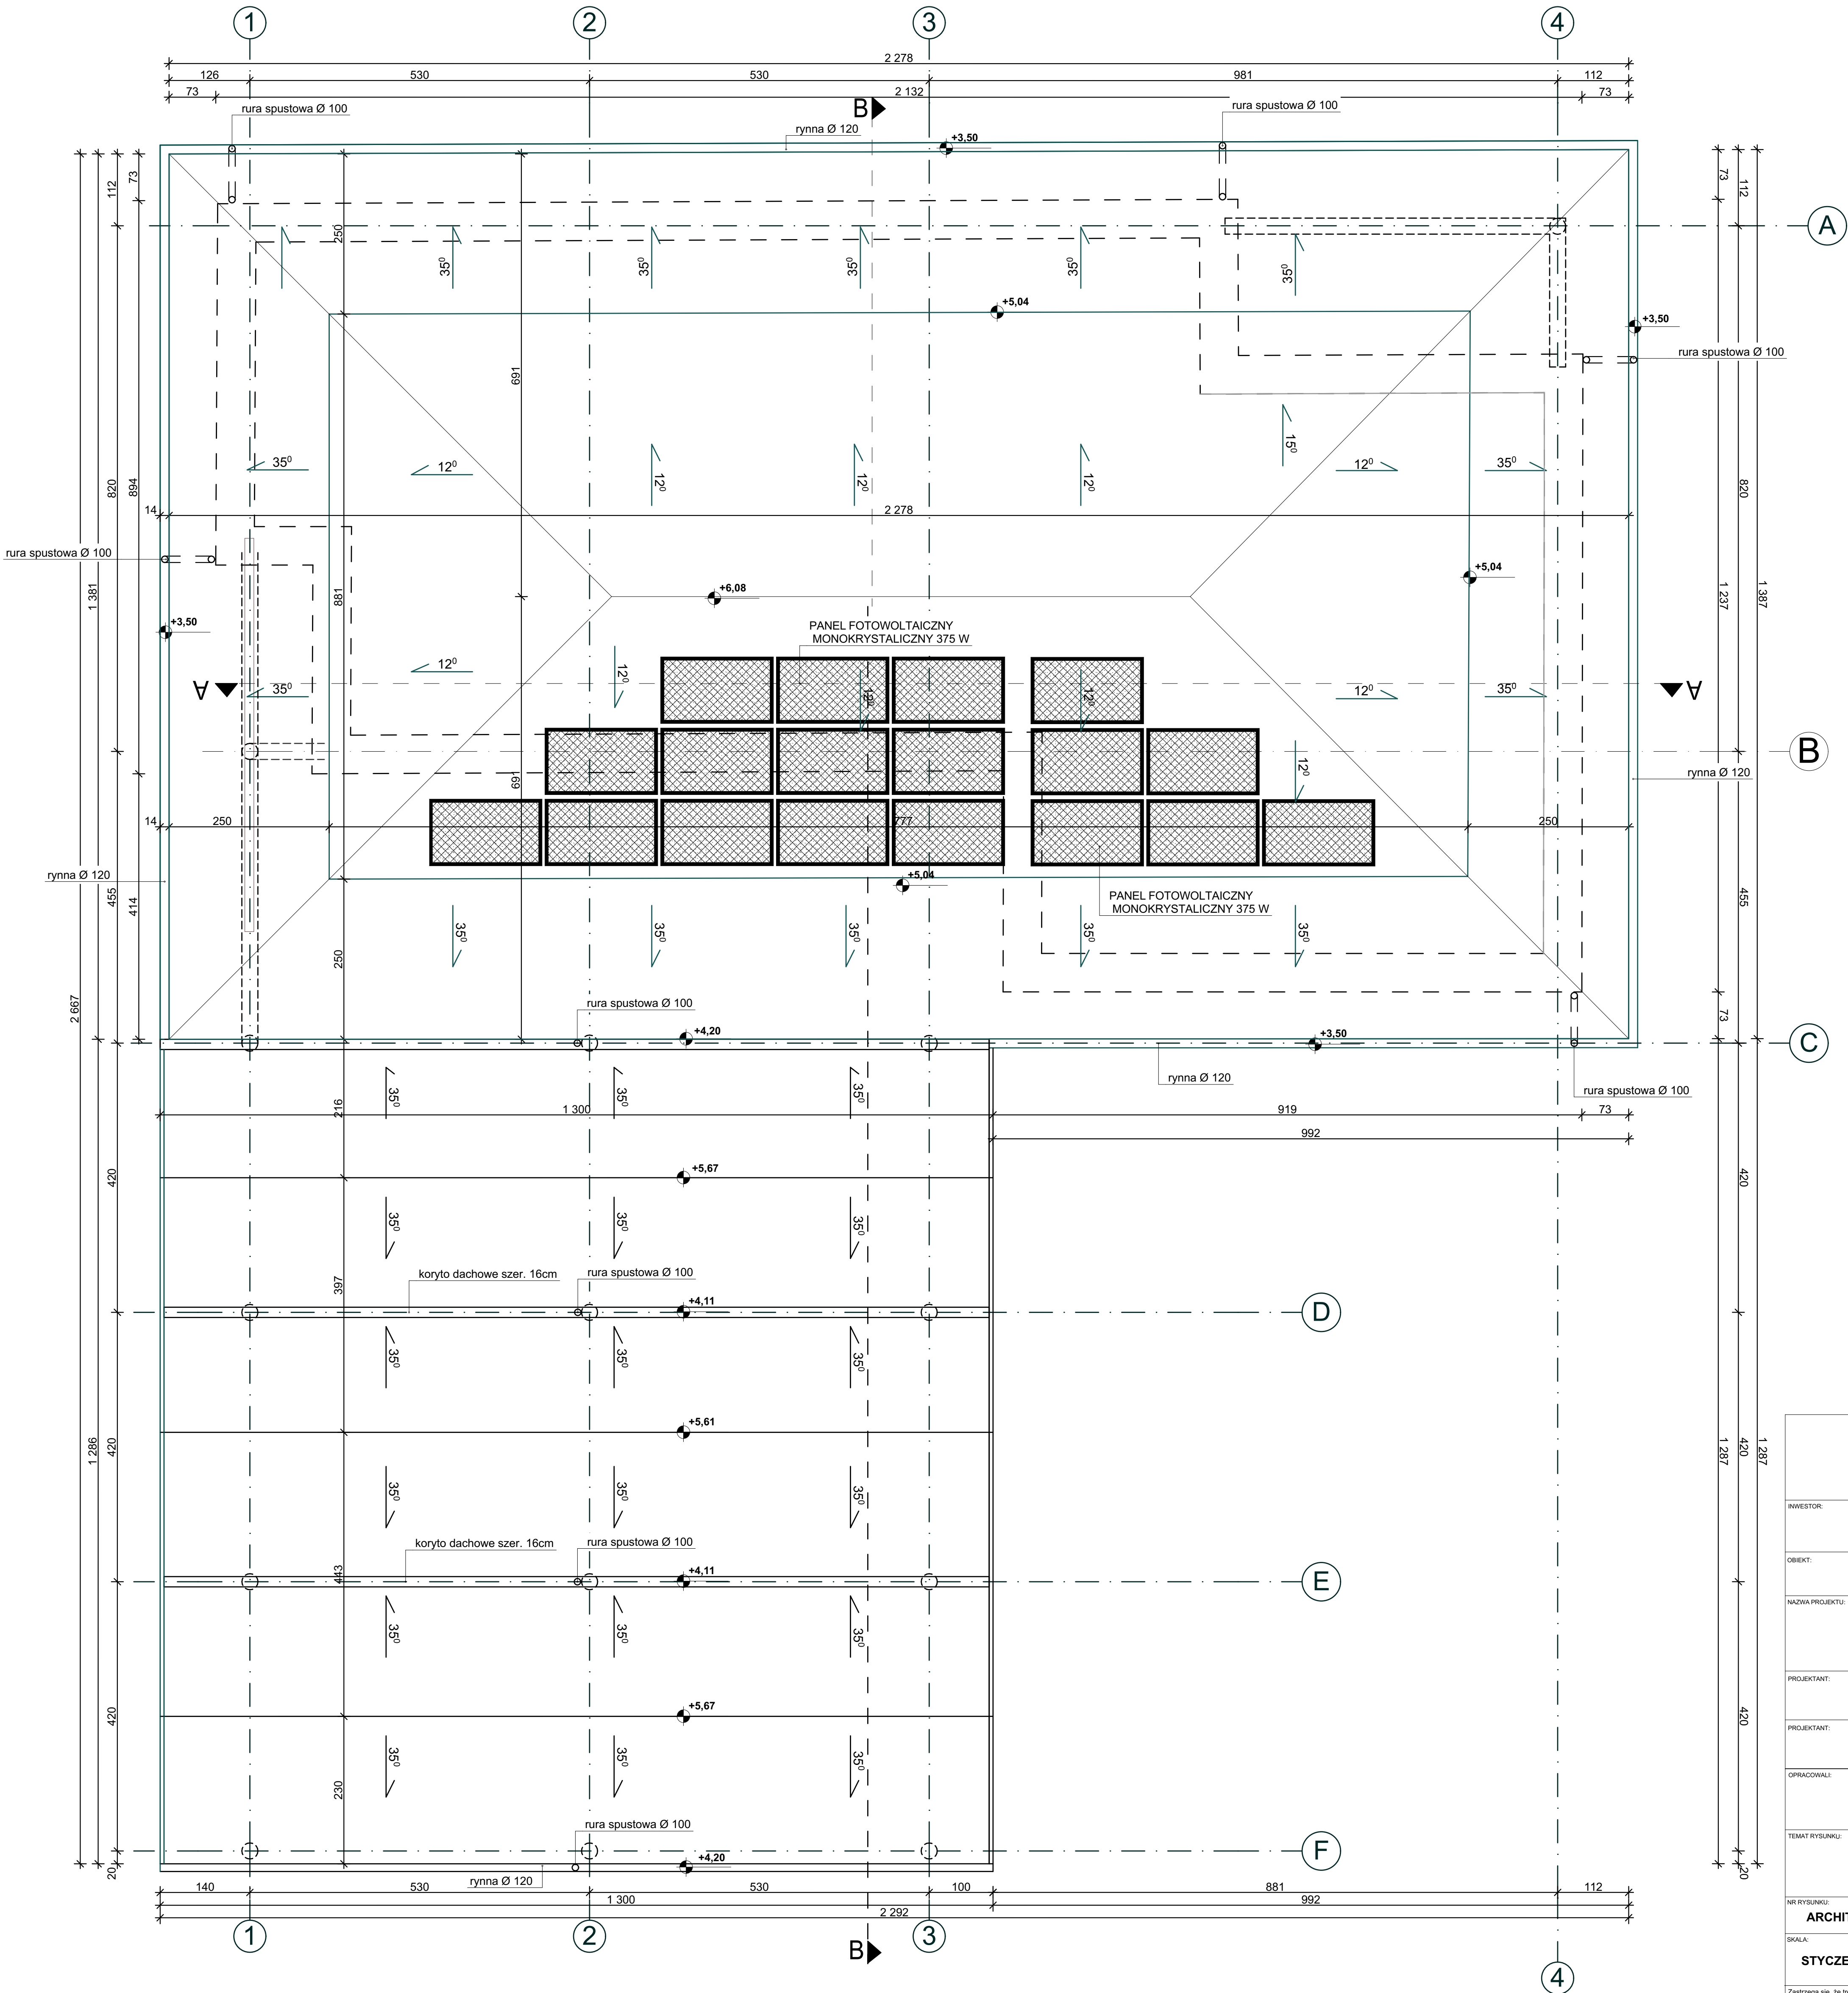

michalotomanski.pl Projektowanie Architektoniczne Michał Otomański 94-104 Łódź, ul. Obywatelska 106B lok. 36; NIP 727-149-26-43; REGON 472228329 tel. +48 601 298 385; e-mail: architekci@michalotomanski.pl; www.michalotomanski.pl		
INWESTOR:	Gmina Polczyn - Zdrój mająca siedzibę w Urzędzie Miejskim przy Placu Wolności 3-4, 78-320 Polczyn - Zdrój	
OBIEKT:	Plac Tysiąclecia Państwa Polskiego 78-320 Polczyn-Zdrój, fragmenty dz. nr ewid.: 441, 442, Obr. 003-Polczyn-Zdrój, Jedn. ewid. 321603_4, Polczyn-Zdrój - Miasto	
NAZWA PROJEKTU:	Projekt budowlany przebudowy Placu Tysiąclecia Państwa Polskiego 78-320 Polczyn-Zdrój, fragmenty dz. nr ewid.: 441, 442, Obr. 003-Polczyn-Zdrój, Jedn. ewid. 321603_4, Polczyn-Zdrój - Miasto ETAP II - Przebudowa budynku dworca.	
PROJEKTANT:	mgr inż. arch. Michał Otomański upr. bud. nr 43/01/WŁ. w specjalności architektonicznej bez ograniczeń	
PROJEKTANT:	mgr inż. arch. Jarosław Kamiński upr. bud. nr 16/R-541/L.OIA/OB w specjalności architektonicznej bez ograniczeń	
OPRACOWALI:	mgr inż. arch. Andrzej Kusztelak mgr inż. arch. Łukasz Wilczak inż. arch. Julia Kusztelak arch. Maciej Otomański	
TEMAT RYSUNKU:	RZUT DACHU	
NR RYSUNKU:	ARCHITEKTURA	PAZA: PB
SKALA:	STYCZEŃ 2023r.	NR RYS: 02 A

Zastrzegam się, że treść prezentowana na niniejszym rysunku stanowi własność: Projektowanie Architektoniczne Michał Otomański i jest ujęta w rozmiarze ustawy o prawie autorskim i prawach pokrewnych. Żadne jej części nie mogą być rozpowszechniane, kopiowane czy wykorzystywane w jakikolwiek sposób bez pisemnej zgody pp. na zasadach zapisanych w umowie z Inwestorem.