


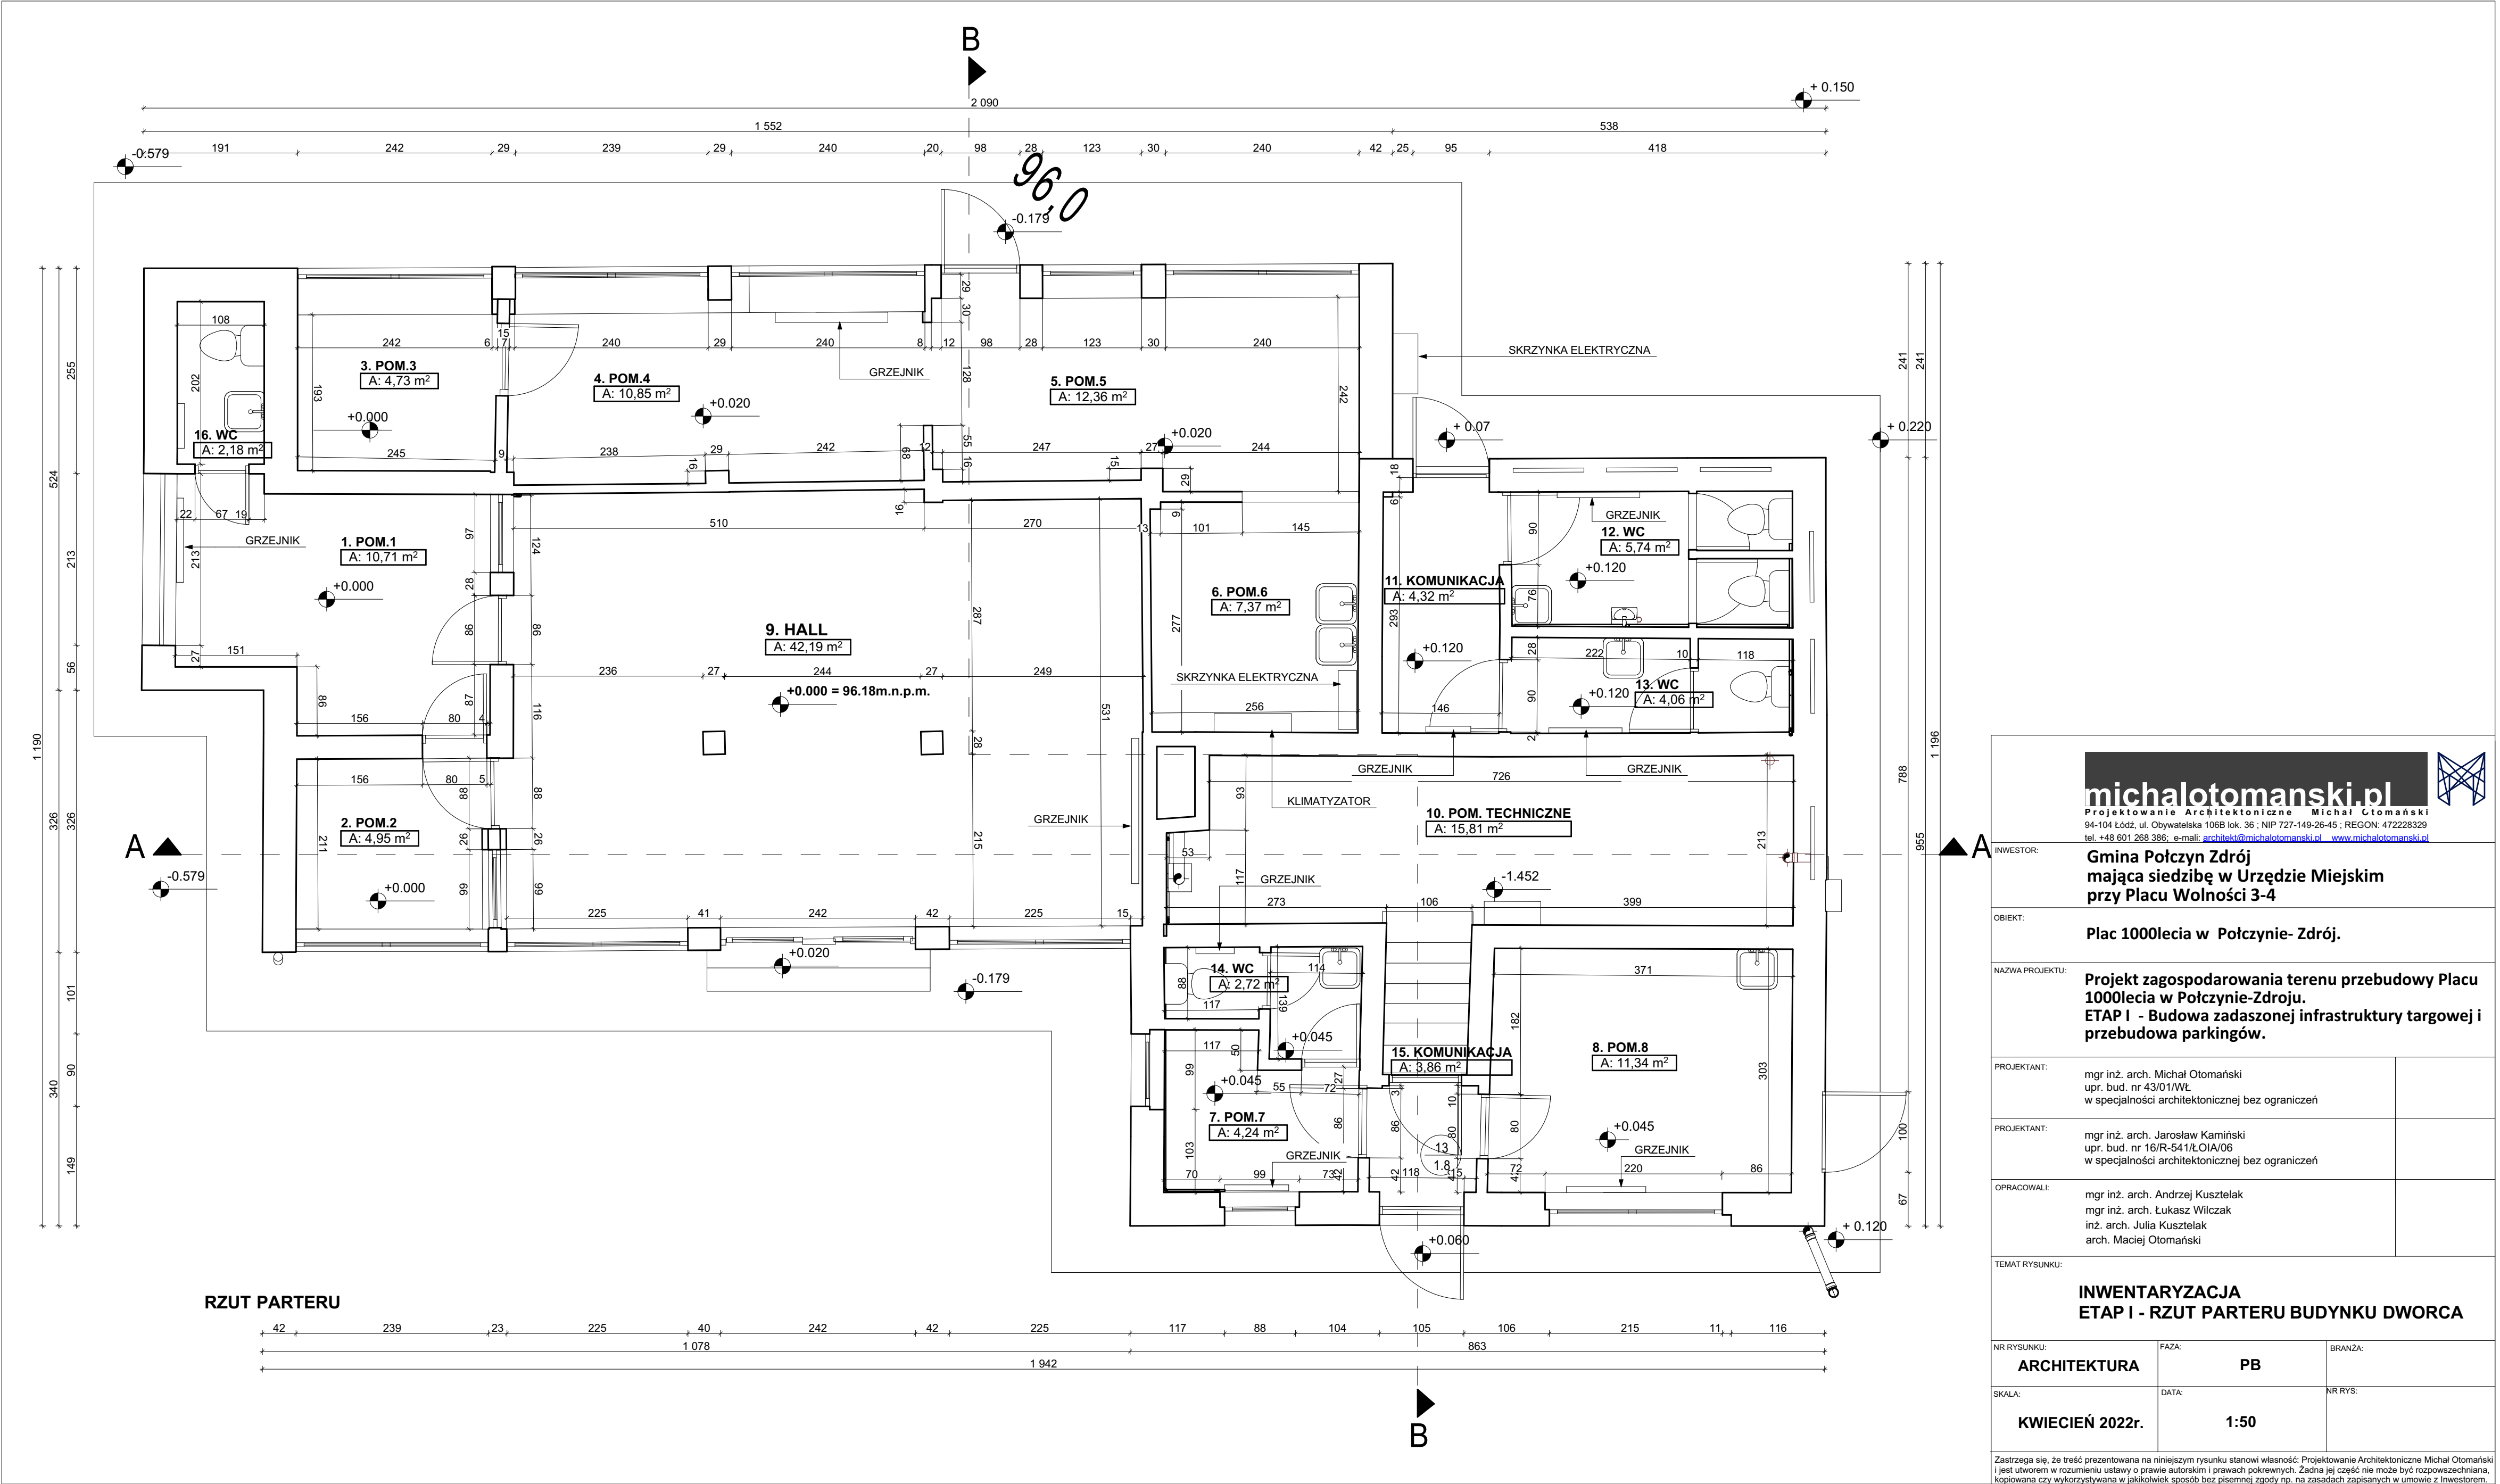

michalotomanski.pl Projektowanie Architektoniczne Michał Otomański 94-104 Łódź, ul. Obywatelska 106B lok. 36 ; NIP 727-149-26-45 ; REGON: 472228329 tel. +48 601 268 386; e-mail: architekt@michalotomanski.pl www.michalotomanski.pl		
INWESTOR:	Gmina Połczyn Zdrój mająca siedzibę w Urzędzie Miejskim przy Placu Wolności 3-4	
OBIEKT:	Plac 1000lecia w Połczynie- Zdroju.	
NAZWA PROJEKTU:	Projekt zagospodarowania terenu przebudowy Placu 1000lecia w Połczynie-Zdroju. ETAP I - Budowa zadaszonej infrastruktury targowej i przebudowa parkingów.	
PROJEKTANT:	mgr inż. arch. Michał Otomański upr. bud. nr 43/01/WŁ w specjalności architektonicznej bez ograniczeń	
PROJEKTANT:	mgr inż. arch. Jarosław Kamiński upr. bud. nr 16/R-541/Ł.OIA/06 w specjalności architektonicznej bez ograniczeń	
OPRACOWALI:	mgr inż. arch. Andrzej Kusztełak mgr inż. arch. Łukasz Wilczak inż. arch. Julia Kusztełak arch. Maciej Otomański	
TEMAT RYSUNKU:	INWENTARYZACJA ETAP I - RZUT PARTERU BUDYNKU DWORCA	
NR RYSUNKU:	FAZA:	BRANŻA:
ARCHITEKTURA	PB	
SKALA:	DATA:	NR RYS:
KWIECIEŃ 2022r.	1:50	
Zastrzegam się, że treść prezentowana na niniejszym rysunku stanowi własność: Projektowanie Architektoniczne Michał Otomański i jest utworem w rozumieniu ustawy o prawie autorskim i prawach pokrewnych. Żadna jej część nie może być rozpowszechniana, kopiowana czy wykorzystywana w jakikolwiek sposób bez pisemnej zgody np. na zasadach zapisanych w umowie z Inwestorem.		