


ELEMENTY WIĘŻBY DACHOWEJ W POZIOMIE +3,30

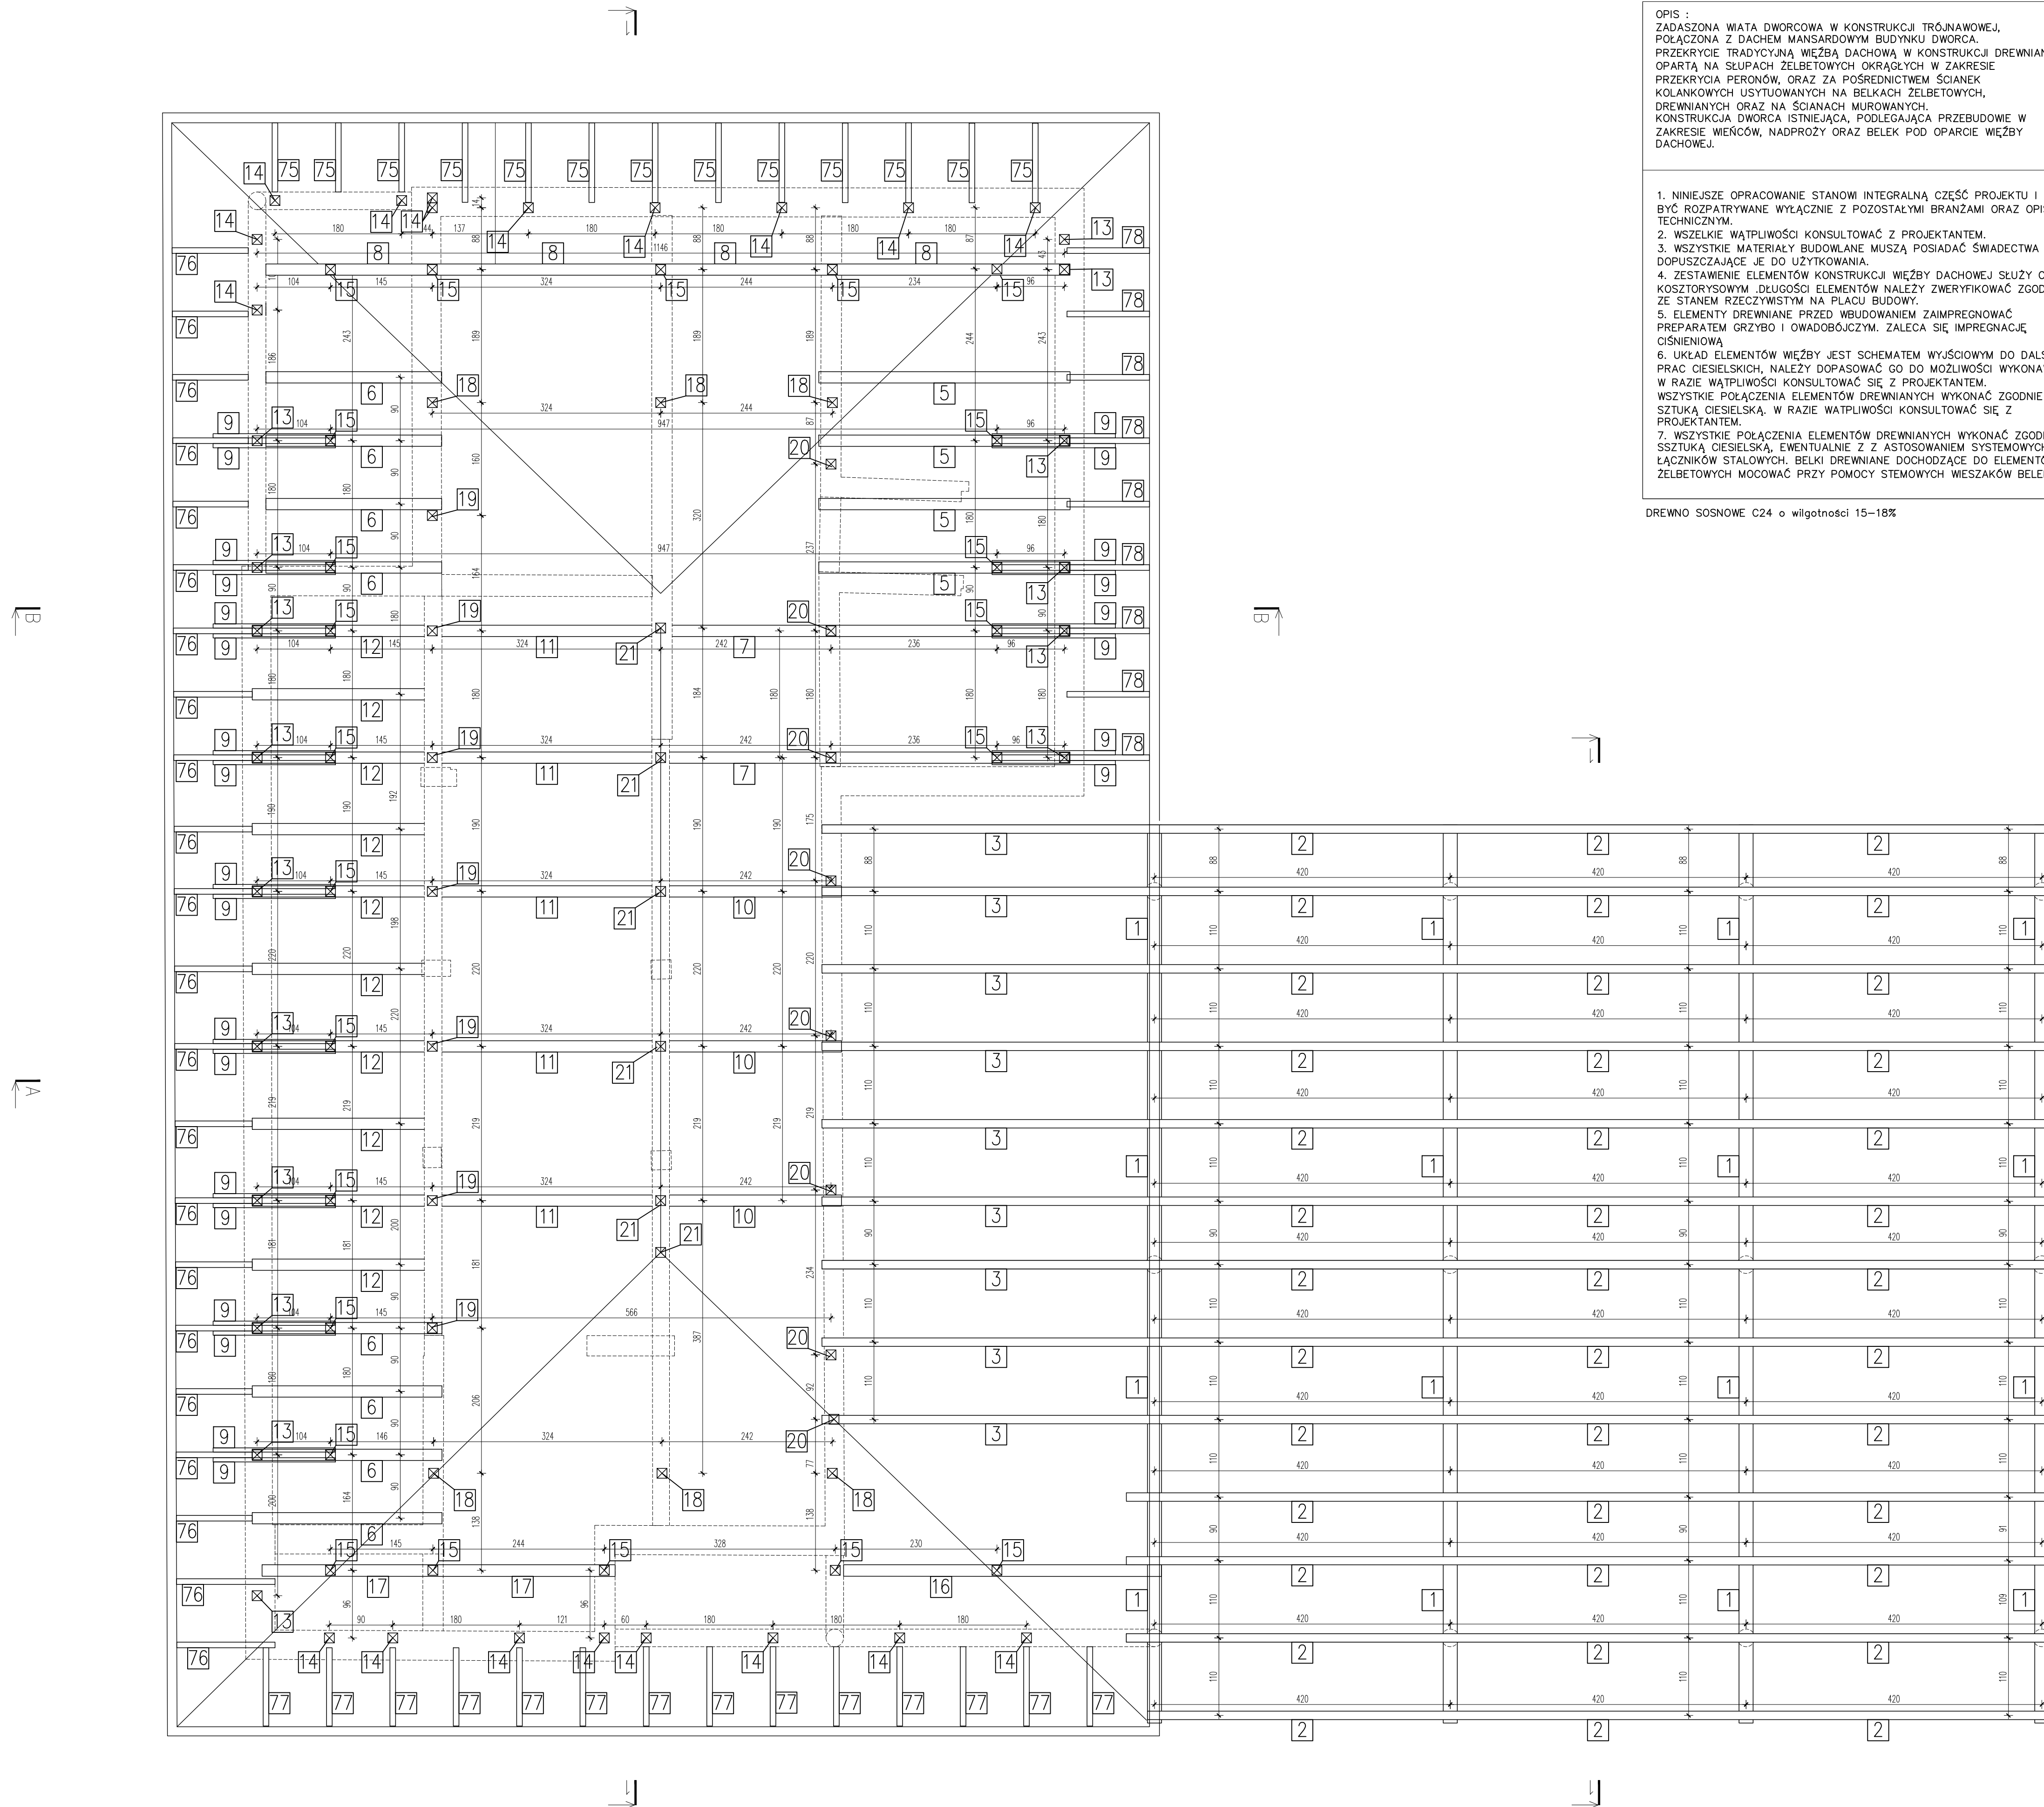


OPIS :
ZADASZONA WIATA DWOROWA W KONSTRUKCJI TRÓJNAWOJEJ.
POŁĄCZONA Z CHŁAZEM MANSARDOWYM BUDYNKU DWORCA.
PRZEKRYCIE TRADYCYJNA WIEŻBA DACHOWA W KONSTRUKCJI DREWNIANEJ,
OPARTA NA SZCZĄPKI ŻELBETOWYCH OKRĄGŁYCH W ZAKRESIE
PRZEKRYCIA PERONOW, ORAZ ZA POŚREDNICTWEM ŚCIANEK
KOLONY WYKONANEJ USTYŁUJĄCYMI NA BELKACH ŻELBETOWYCH,
DREWNIANYCH DWÓR NA ŚCIANACH MUROWANYCH
KONSTRUKCJA DWORCA ISTNIEJĄCA, PODLEGAJĄCA PRZEBUDOWIE W
ZAKRESIE WIENCÓW, NADPROŻY ORAZ BELEK POD OPARCIE WIEŻBY
DACHOWEJ.

1. NINIEJSZE OPACOWANIE STANOWI INTEGRALNĄ CZĘŚĆ PROJEKTU I MOŻE BYĆ ROZPATRYWANE WYŁĄCZNIE Z ZOSTAŁYMI BRANŻAMI ORAZ OPISEM TECHNICZNYM.
2. WSZELKIE WATPWOŚCI KONSULTUJĄC Z PROJEKTEM.
3. WSZYSTKIE MATERIAŁY BUDOWLANE MUSZĄ POSIADAĆ ŚWIADCZENIA DOPUSZCZAJĄCE JE DO UŻYTKOWANIA.
4. ZASTĘPIENIE ELEMENTÓW KONSTRUKCJI NALEŻY DACHOWEJ SŁUŻYCEŁOM KONSULTOWANYM. DLA ELEMENTÓW NALEŻY ZWERYFIKOWAĆ ZODNIENIE ZE STANEM RZECZYWISTOŚCI NA PLACU BUDOWY.
5. ELEMENTY DREWNIANE PRZED WYBUDOWANIEM ZAIMPREGNACJĄ OCHRONIĄCĄ GRZYBÓ I OWADOBÓCZNYCH. ZALECA SIĘ IMPREGNACJĘ CIEPŁOTĄ.
6. UKŁAD ELEMENTÓW WYBÓR JE SCHIEMATEM WYŚCISNÓW DO DAŁSZYCH PRAC CIEŚLISKICH, NALEŻY DOPASOWAĆ GO DO MOŻLIWOŚCI WYKONAWCY. W RZĄDZIE WATPWOŚCI KONSULTUJĄC Z PROJEKTEM.
7. NALEŻY POŁĄCZENIA ELEMENTÓW DREWNIANYCH WYKONAĆ ZODNIENIE ZE SZTUKĄ CIEŚLISKĄ. W RZĄDZIE WATPWOŚCI KONSULTUJĄC SIĘ Z PROJEKTEM.

DREWNO SOSNOWE C24 o wilgotności 15–18%

Nr p	Nazwa elementu	Ilość	Szerokość	Wysokość	Długość	Długość całkowita	Powierzchnia	Kubatura	Materiał
			cm	cm	m		m ²	m ³	
1	Belka	8	20,00	26,00	6,70	53,60	50,14	2,79	C24
2	Belka	13	12,00	16,00	13,20	171,60	96,60	3,29	C24
3	Belka	9	12,00	16,00	5,00	45,00	25,55	0,86	C24
4	Belka	4	12,00	16,00	4,90	19,60	11,13	0,38	C24
5	Belka	4	12,00	16,00	3,90	15,60	8,89	0,30	C24
6	Belka	8	16,00	16,00	2,80	22,40	14,75	0,57	C24
7	Belka	2	16,00	16,00	5,90	11,80	7,65	0,30	C24
8	Belka	2	16,00	20,00	12,00	24,00	17,41	0,77	C24
9	Kleszcze	26	6,00	12,00	2,00	52,00	19,09	0,37	C24
10	Belka	3	16,00	16,00	2,70	8,10	5,34	0,21	C24
11	Belka	5	16,00	16,00	3,30	16,50	10,82	0,42	C24
12	Belka	10	16,00	16,00	2,80	28,00	18,43	0,72	C24
13	Słupek	16	14,00	14,00	0,70	11,20	6,90	0,22	C24
14	Słupek	19	14,00	14,00	0,90	17,10	10,32	0,34	C24
15	Słupek	19	14,00	14,00	1,40	26,60	15,64	0,52	C24
16	Belka	1	16,00	20,00	4,80	4,80	3,52	0,15	C24
17	Belka	1	16,00	20,00	5,30	5,30	3,88	0,17	C24
18	Słupek	6	14,00	14,00	1,80	10,80	6,28	0,21	C24
19	Słupek	7	14,00	14,00	1,80	12,60	7,33	0,25	C24
20	Słupek	8	14,00	14,00	1,95	15,60	9,05	0,31	C24
21	Słupek	6	14,00	14,00	2,60	15,60	8,97	0,31	C24
22	Platwę	1	14,00	20,00	2,80	2,80	1,96	0,08	C24
23	Platwę	1	14,00	20,00	9,00	9,00	6,18	0,25	C24
24	Platwę	1	14,00	20,00	7,80	7,80	5,36	0,22	C24
25	Platwę	1	14,00	20,00	6,70	6,70	4,61	0,19	C24
26	Platwę	2	14,00	20,00	7,30	14,60	10,04	0,41	C24
27	Platwę	1	14,00	20,00	9,30	9,30	6,38	0,26	C24
28	Platwę	2	14,00	20,00	8,00	16,00	10,99	0,45	C24
29	Platwę	2	14,00	20,00	9,30	18,60	12,76	0,52	C24
30	Platwę	2	14,00	20,00	10,30	20,60	14,12	0,58	C24
31	Platwę	2	14,00	20,00	6,10	12,20	8,41	0,34	C24
32	Platwę	1	14,00	20,00	10,30	10,30	7,06	0,29	C24
75	Zastrzał	13	8,00	16,00	1,50	19,50	9,69	0,25	C24
76	Zastrzał	23	8,00	16,00	1,70	39,10	19,36	0,50	C24
77	Zastrzał	14	8,00	16,00	1,30	18,20	9,09	0,23	C24
75	Zastrzał	9	8,00	16,00	1,40	12,60	6,28	0,16	C24
				Suma pośrednia:		805,10	489,98	18,18	C24
				Razem:		805,10	489,98	18,18	C24
				Materiał łącznie::		805,10	489,98	18,18	C24

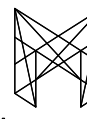 michałotomski.pl Projektownia Architektura Michał Otomański ul. Ody 6.00. ul. Odywalska 108B lok. 36 • NIP 727-149-28-43 • REGON: 472228329 tel. +48 801 288 385 • e-mail: architekt@michalotomski.pl • www.michalotomski.pl		
INWESTOR:	Gmina Poczyn - Zdrój malina siedzibę w Urzędzie Miejskim przy Placu Wolności 3-4, 78-320 Poczyn - Zdrój	
OBIEKT:	Plac Tysiąclecia Państwa Polskiego 78-320 Poczyn - Zdrój.	
NAZWA PROJEKTU:	Projekt zagospodarowania terenu przebudowy placu Tysiąclecia Państwa Polskiego w Poczynie-Zdroju. ETAP II - Przebudowa budynku dworca.	
PROJEKTANT:	mgr inż. Joanna Boryca-Banaszczyk upr. bud. nr LOD/234/PWOK/14 w specjalności konstrukcyjno-budowlanej 	
SPRAWDZAJĄCY:	mgr inż. Damian Banaszczyk upr. bud. nr LOD/234/PWOK/13 w specjalności konstrukcyjno-budowlanej 	
TEMAT RYSUNKU:	ELEMENTY KONSTRUKCYJNE WIEŻBY DACHOWEJ W POZIOAME +3,30	
BRANŻA:	FAZA:	
KONSTRUKCYJA	PT	
DATA:	SKALA:	NR RYS:
GRUDZIEŃ 2022r.	1:50	
		K-03

Załączając do tego, jest przedłożona na własnym rysunku stanowiącemu załącznik: Projektowanie Architektura Michał Otomański
 Jest wykonany w całości, ustawy o prawie autorskim i prawach pokrewnych. Nadaje jej czołgi nie może być rozpowszechniana, kopiowana
 czy wykorzystywana w jakikolwiek sposób bez pisemnej zgody nr. na zasadach ustalonych w umowie z inwestorem.