


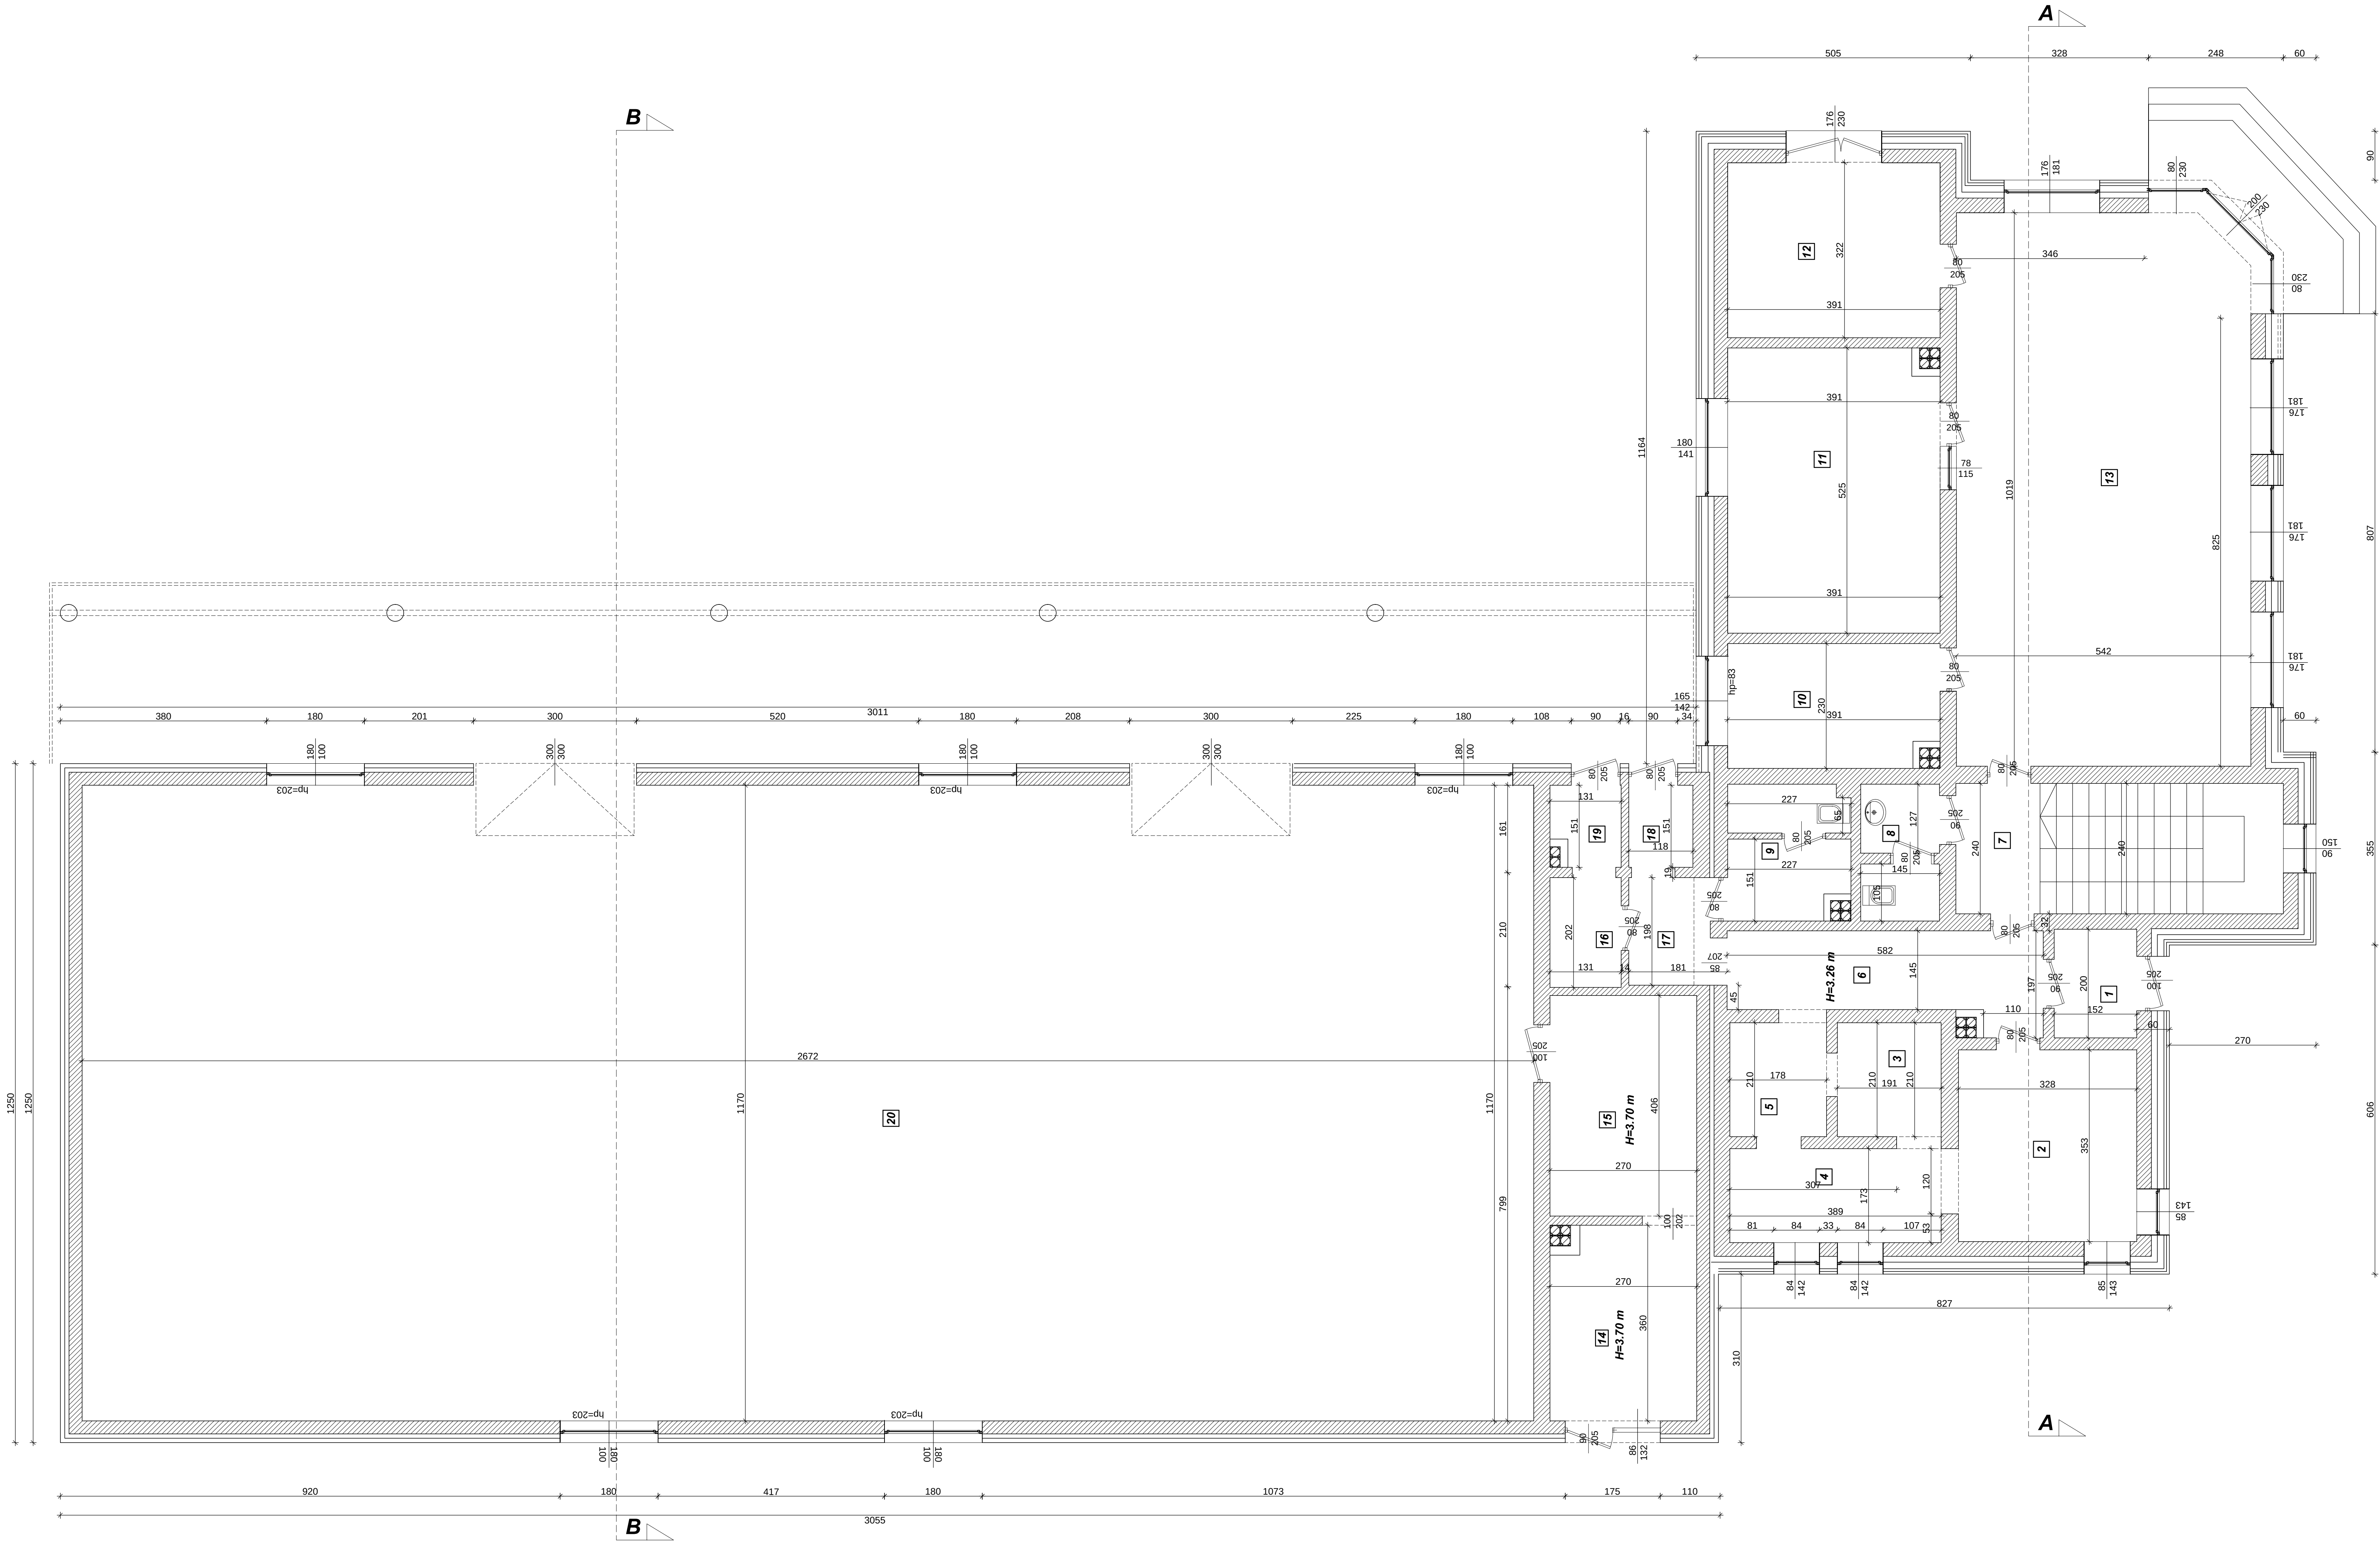

WYKAZ POWIERZCHNI		
1	WIATROLAP	3,04 m²
2	POM. BIUROWE	11,58 m²
3	SZATNIA	4,01 m²
4	POM. SOCJALNE	6,73 m²
5	POM. SOCJALNE	3,74 m²
6	KORYTARZ	9,01 m²
7	KL. SCHODOWA	14,47 m²
8	WC	3,65 m²
9	WC	5,40 m²
10	WC	8,74 m²
11	POM. BIUROWE	20,26 m²
12	POM. BIUROWE	12,59 m²
13	SALA EKSPOZYCJI	53,48 m²
14	KOTŁOWNIA	9,42 m²
15	KOTŁOWNIA	10,96 m²
16	MAGAZYN	2,65 m²
17	KORYTARZ	2,95 m²
18	WIATROLAP	1,78 m²
19	MAGAZYN	1,81 m²
20	HALA MAGAZYNOWA	312,62 m²
ŁĄCZNIE		498,89 m²