


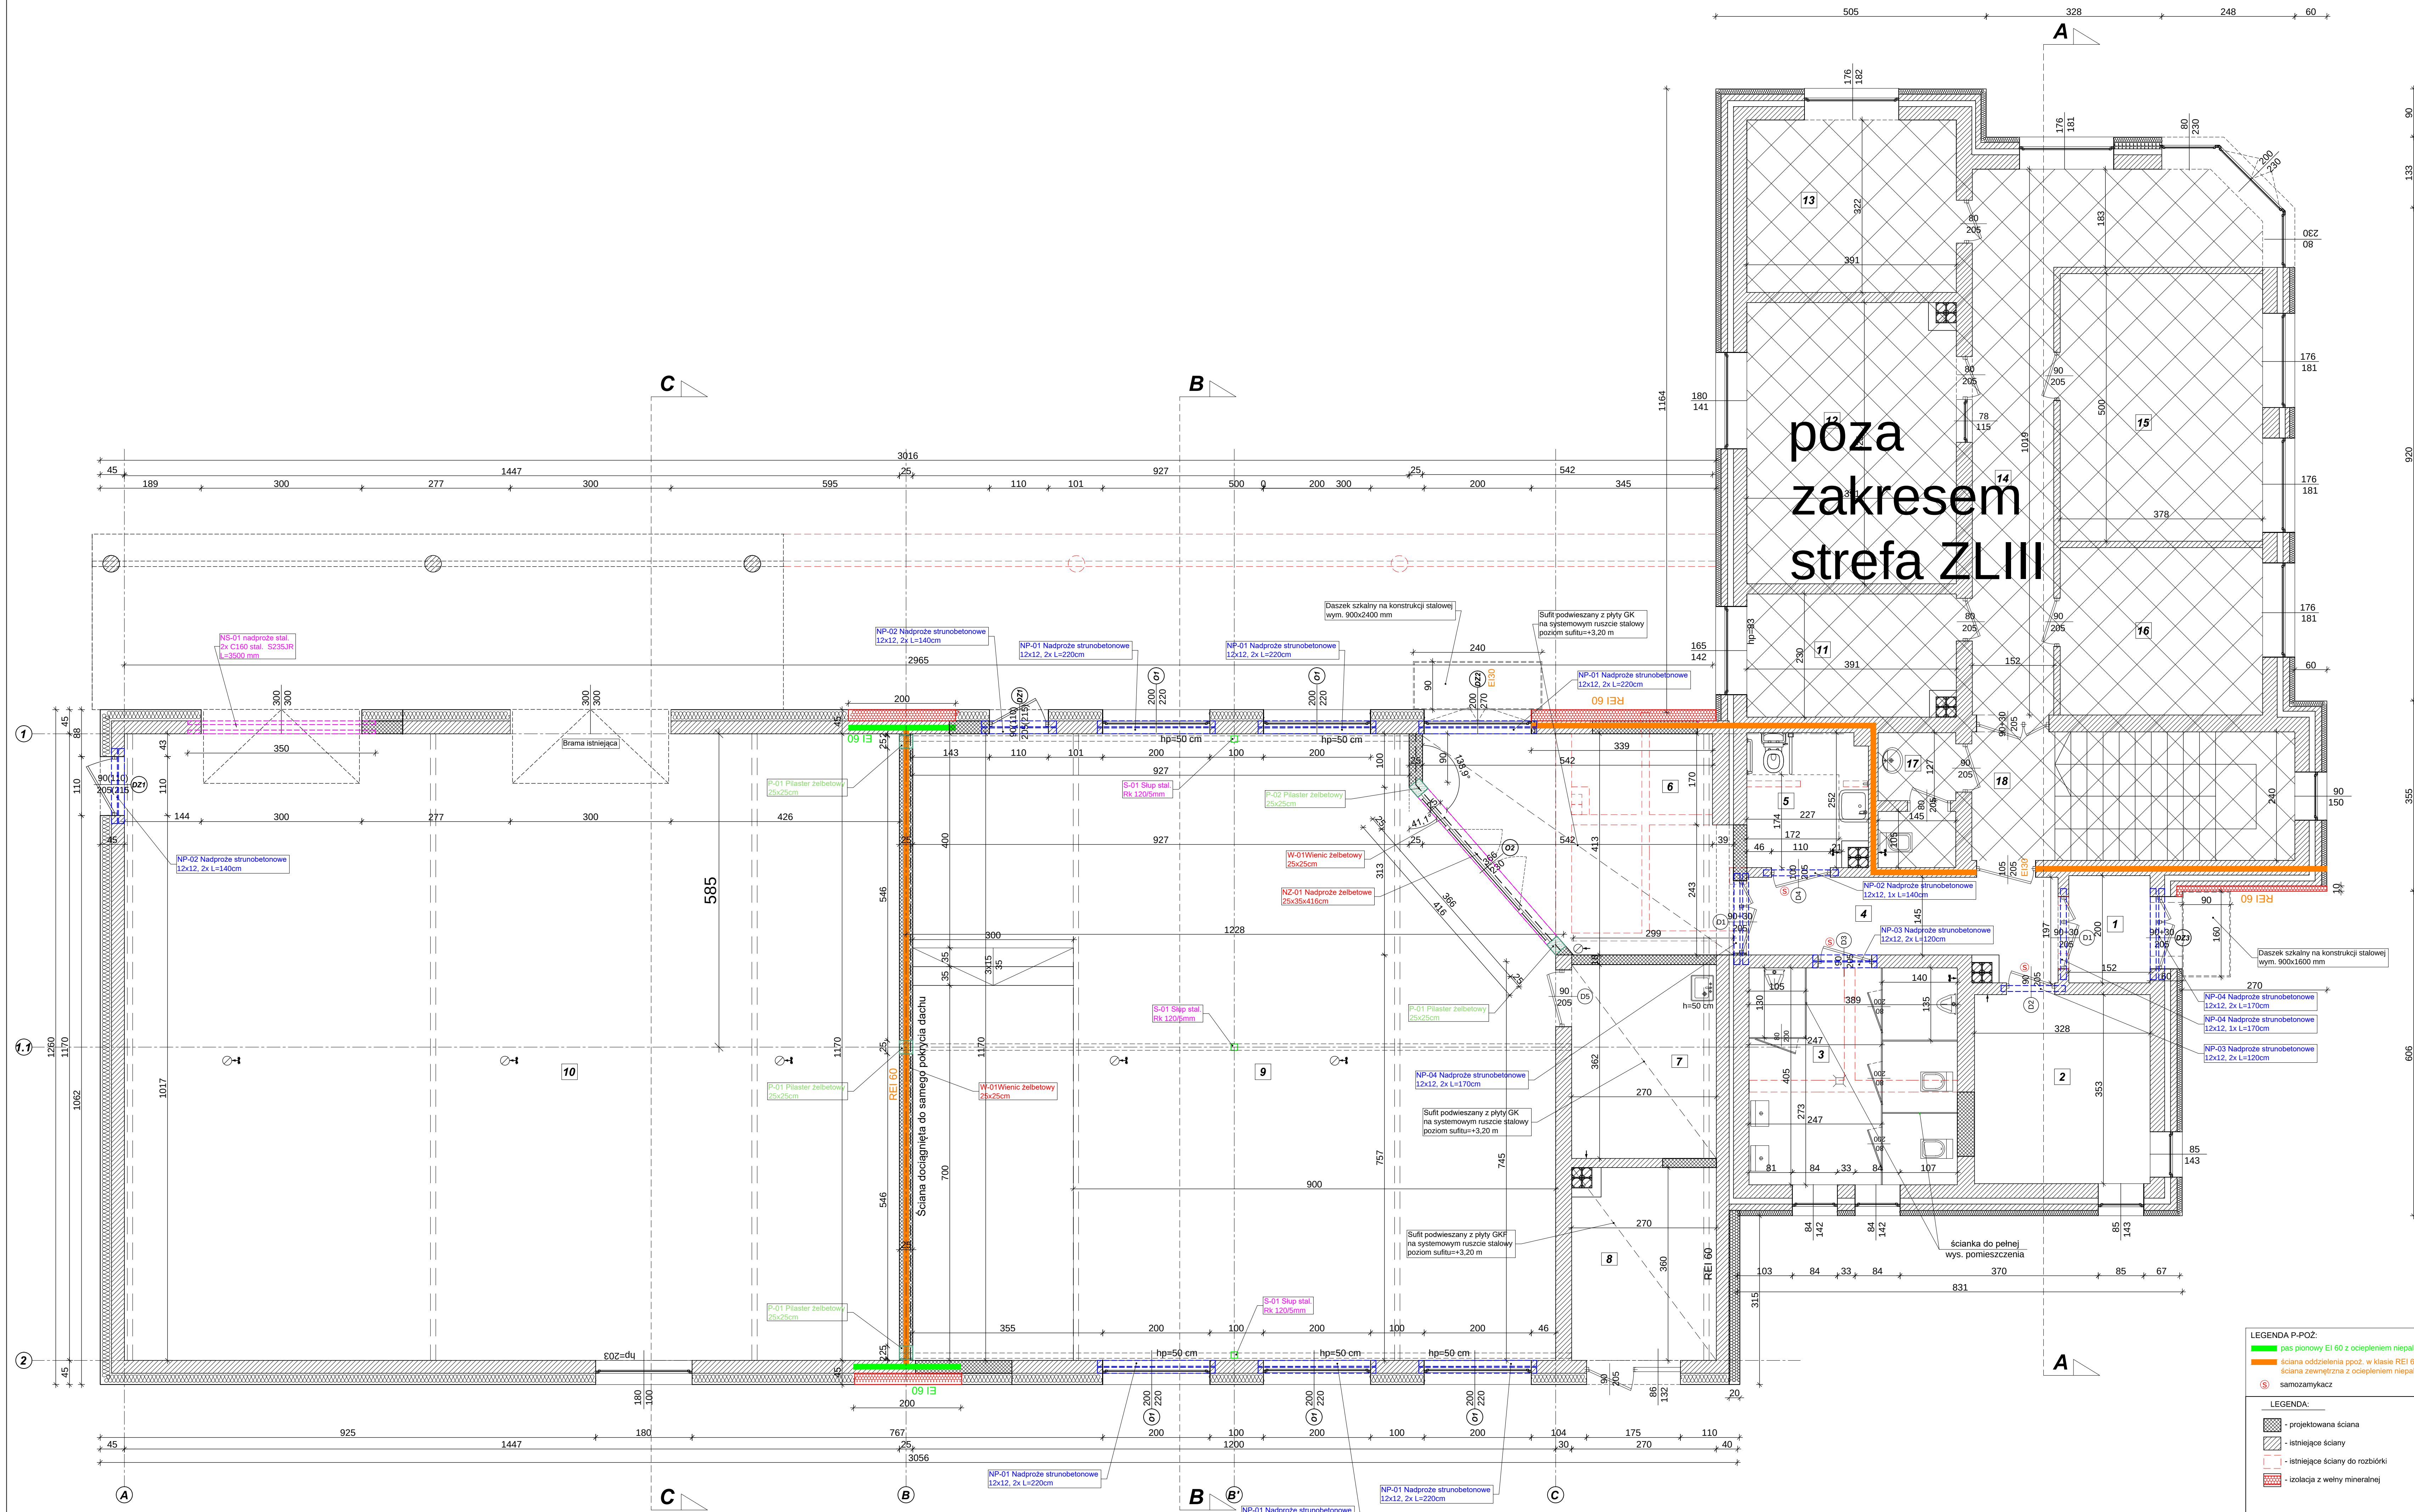

poza  
zakresem  
strefa ZLIII

| WYKAZ POWIERZCHNI PROJEKTOWANYCH |                              |
|----------------------------------|------------------------------|
| 1                                | WIATROLAP 3,04 m²            |
| 2                                | POM. BIUROWE 11,58 m²        |
| 3                                | WC 15,75 m²                  |
| 4                                | KORYTARZ 9,01 m²             |
| 5                                | WC 5,40 m²                   |
| 6                                | RECEPCJA 18,77 m²            |
| 7                                | POM. PORZĄDKOWE 9,94 m²      |
| 8                                | KOTŁOWNIA 9,42 m²            |
| 9                                | SALA KONFERENCYJNA 133,38 m² |
| 10                               | GARAŻ NA MASZYNY 169,30 m²   |

RAZEM 385,59 m²

| WYKAZ POWIERZCHNI ISTNIEJĄCYCH |                       |
|--------------------------------|-----------------------|
| 11                             | POM. BIUROWE 8,74 m²  |
| 12                             | POM. BIUROWE 20,26 m² |
| 13                             | POM. BIUROWE 12,59 m² |
| 14                             | KORYTARZ 22,16 m²     |
| 15                             | POM. BIUROWE 18,88 m² |
| 16                             | POM. BIUROWE 11,81 m² |
| 17                             | WC 3,36 m²            |
| 18                             | KL. SCHODOWA 14,45 m² |

RAZEM 112,25 m²

ŁĄCZNIE 497,84 m²

| LEGENDA P-POŻ:                                                                                    |                                            |
|---------------------------------------------------------------------------------------------------|--------------------------------------------|
| <span style="color: green;">—</span>                                                              | pas pionowy EI 60 z ociepleniem niepalnym  |
| <span style="color: orange;">—</span>                                                             | ściana oddzielenia ppot. w klasie REI 60 / |
| <span style="color: red;">—</span>                                                                | ściana zewnętrzna z ociepleniem niepalnym  |
| <span style="color: red;">⊗</span>                                                                | samozamknięta                              |
| LEGENDA:                                                                                          |                                            |
| <span style="border: 1px solid black; display: inline-block; width: 10px; height: 10px;"></span>  | - projektowana ściana                      |
| <span style="border: 1px dashed black; display: inline-block; width: 10px; height: 10px;"></span> | - istniejące ściany                        |
| <span style="border: 1px dotted black; display: inline-block; width: 10px; height: 10px;"></span> | - istniejące ściany do rozbiórki           |
| <span style="border: 1px solid black; display: inline-block; width: 10px; height: 10px;"></span>  | - izolacja z wełny mineralnej              |

|   |                                                         |
|---|---------------------------------------------------------|
| Usługi Projektowe i Nadzór w Budownictwie<br>GRZEGORZ RUDZKI<br>97-330 Sulejów ul. Góra Strzelecka 18                                                                  |                                                         |
| Tytuł:<br>DOKUMENTACJA TECHNICZNA   |                                                         |
| Przebudowa pomieszczeń budynku w Oddziale<br>w Piotrkowie Trybunalskim Łódzkiego ODR<br>zs. w Bartoszewicach - adaptacja budynku<br>magazynowego na salę konferencyjną |                                                         |
| Adres obiektu:<br>97-300 Piotrków Trybunalski ul. Wolborska 50<br>Działka nr 462/9 obr. 0016 m. Piotrków Tryb.                                                         |                                                         |
| Wzrost:<br>Łódzki Ośrodek Doradztwa Rolniczego<br>zs. w Bartoszewicach, 95-011 Bartoszewice                                                                            |                                                         |
| Nazwa rysunku:<br>Rzut parteru   |                                                         |
| Skala:<br>1:50   | Wzrost:<br>mgr inż. Grzegorz Rudzki<br>NB.IV.7342/22/98 |
| Data:<br>Lipiec 2025   | Nr rys.:<br>T-05                                        |