


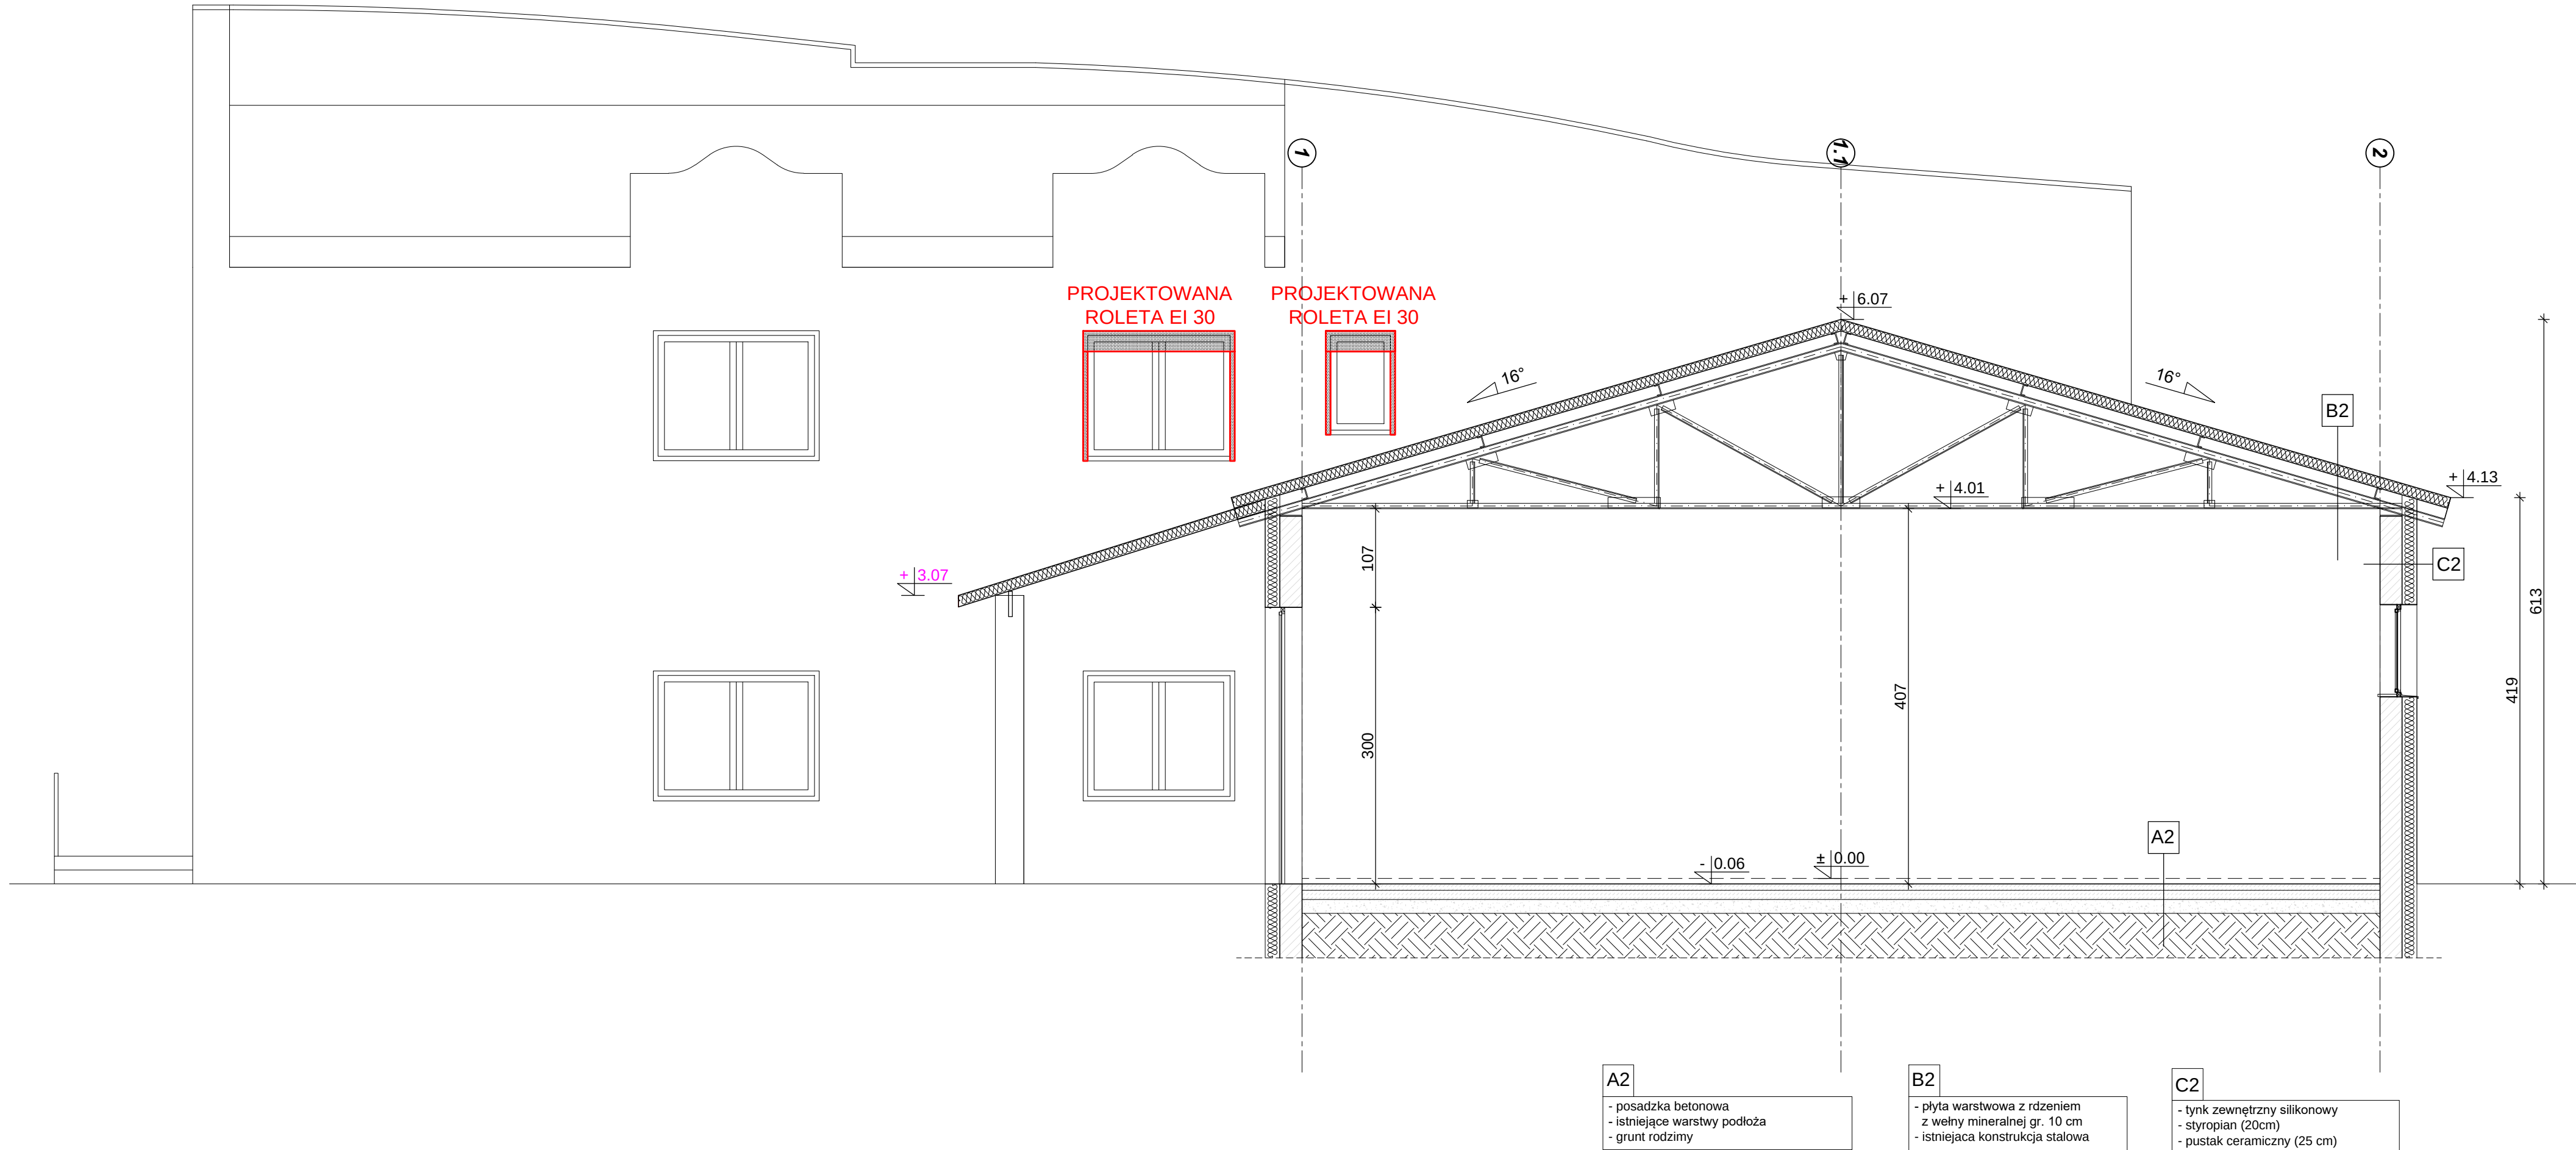

A2

- posadzka betonowa
- istniejące warstwy podłoża
- grunt rodzimy

B2

- płyta warstwowa z rdzeniem z wełny mineralnej gr. 10 cm
- istniejąca konstrukcja stalowa

C2

- tynk zewnętrzny silikonowy
- styropian (20cm)
- pustak ceramiczny (25 cm)
- tynk cem.-wap.



Usługi Projektowe i Nadzór w Budownictwie
GRZEGORZ RUDZKI
97-330 Sulejów ul. Góra Strzelecka 18

Faza: **DOKUMENTACJA TECHNICZNA**

Nazwa obiektu: **Przebudowa pomieszczeń budynku w Oddziale w Piotrkowie Trybunalskim Łódzkiego ODR zs. w Bartoszewicach - adaptacja budynku magazynowego na salę konferencyjną**

Adres obiektu: **97-300 Piotrków Trybunalski ul. Wolborska 50 Działka nr 462/9 obr. 0016 m. Piotrków Tryb.**

Inwestor: **Łódzki Ośrodek Doradztwa Rolniczego zs. w Bratoszewicach, 95-011 Bratoszewice**

Nazwa rysunku: **Przekrój C-C**

Branża Konstrukcja: **mgr inż. Grzegorz Rudzki NB.IV.7342/22/98**

Skala: **1:50**

Data: **Lipiec 2025**

Nr rys.: **T-09**