


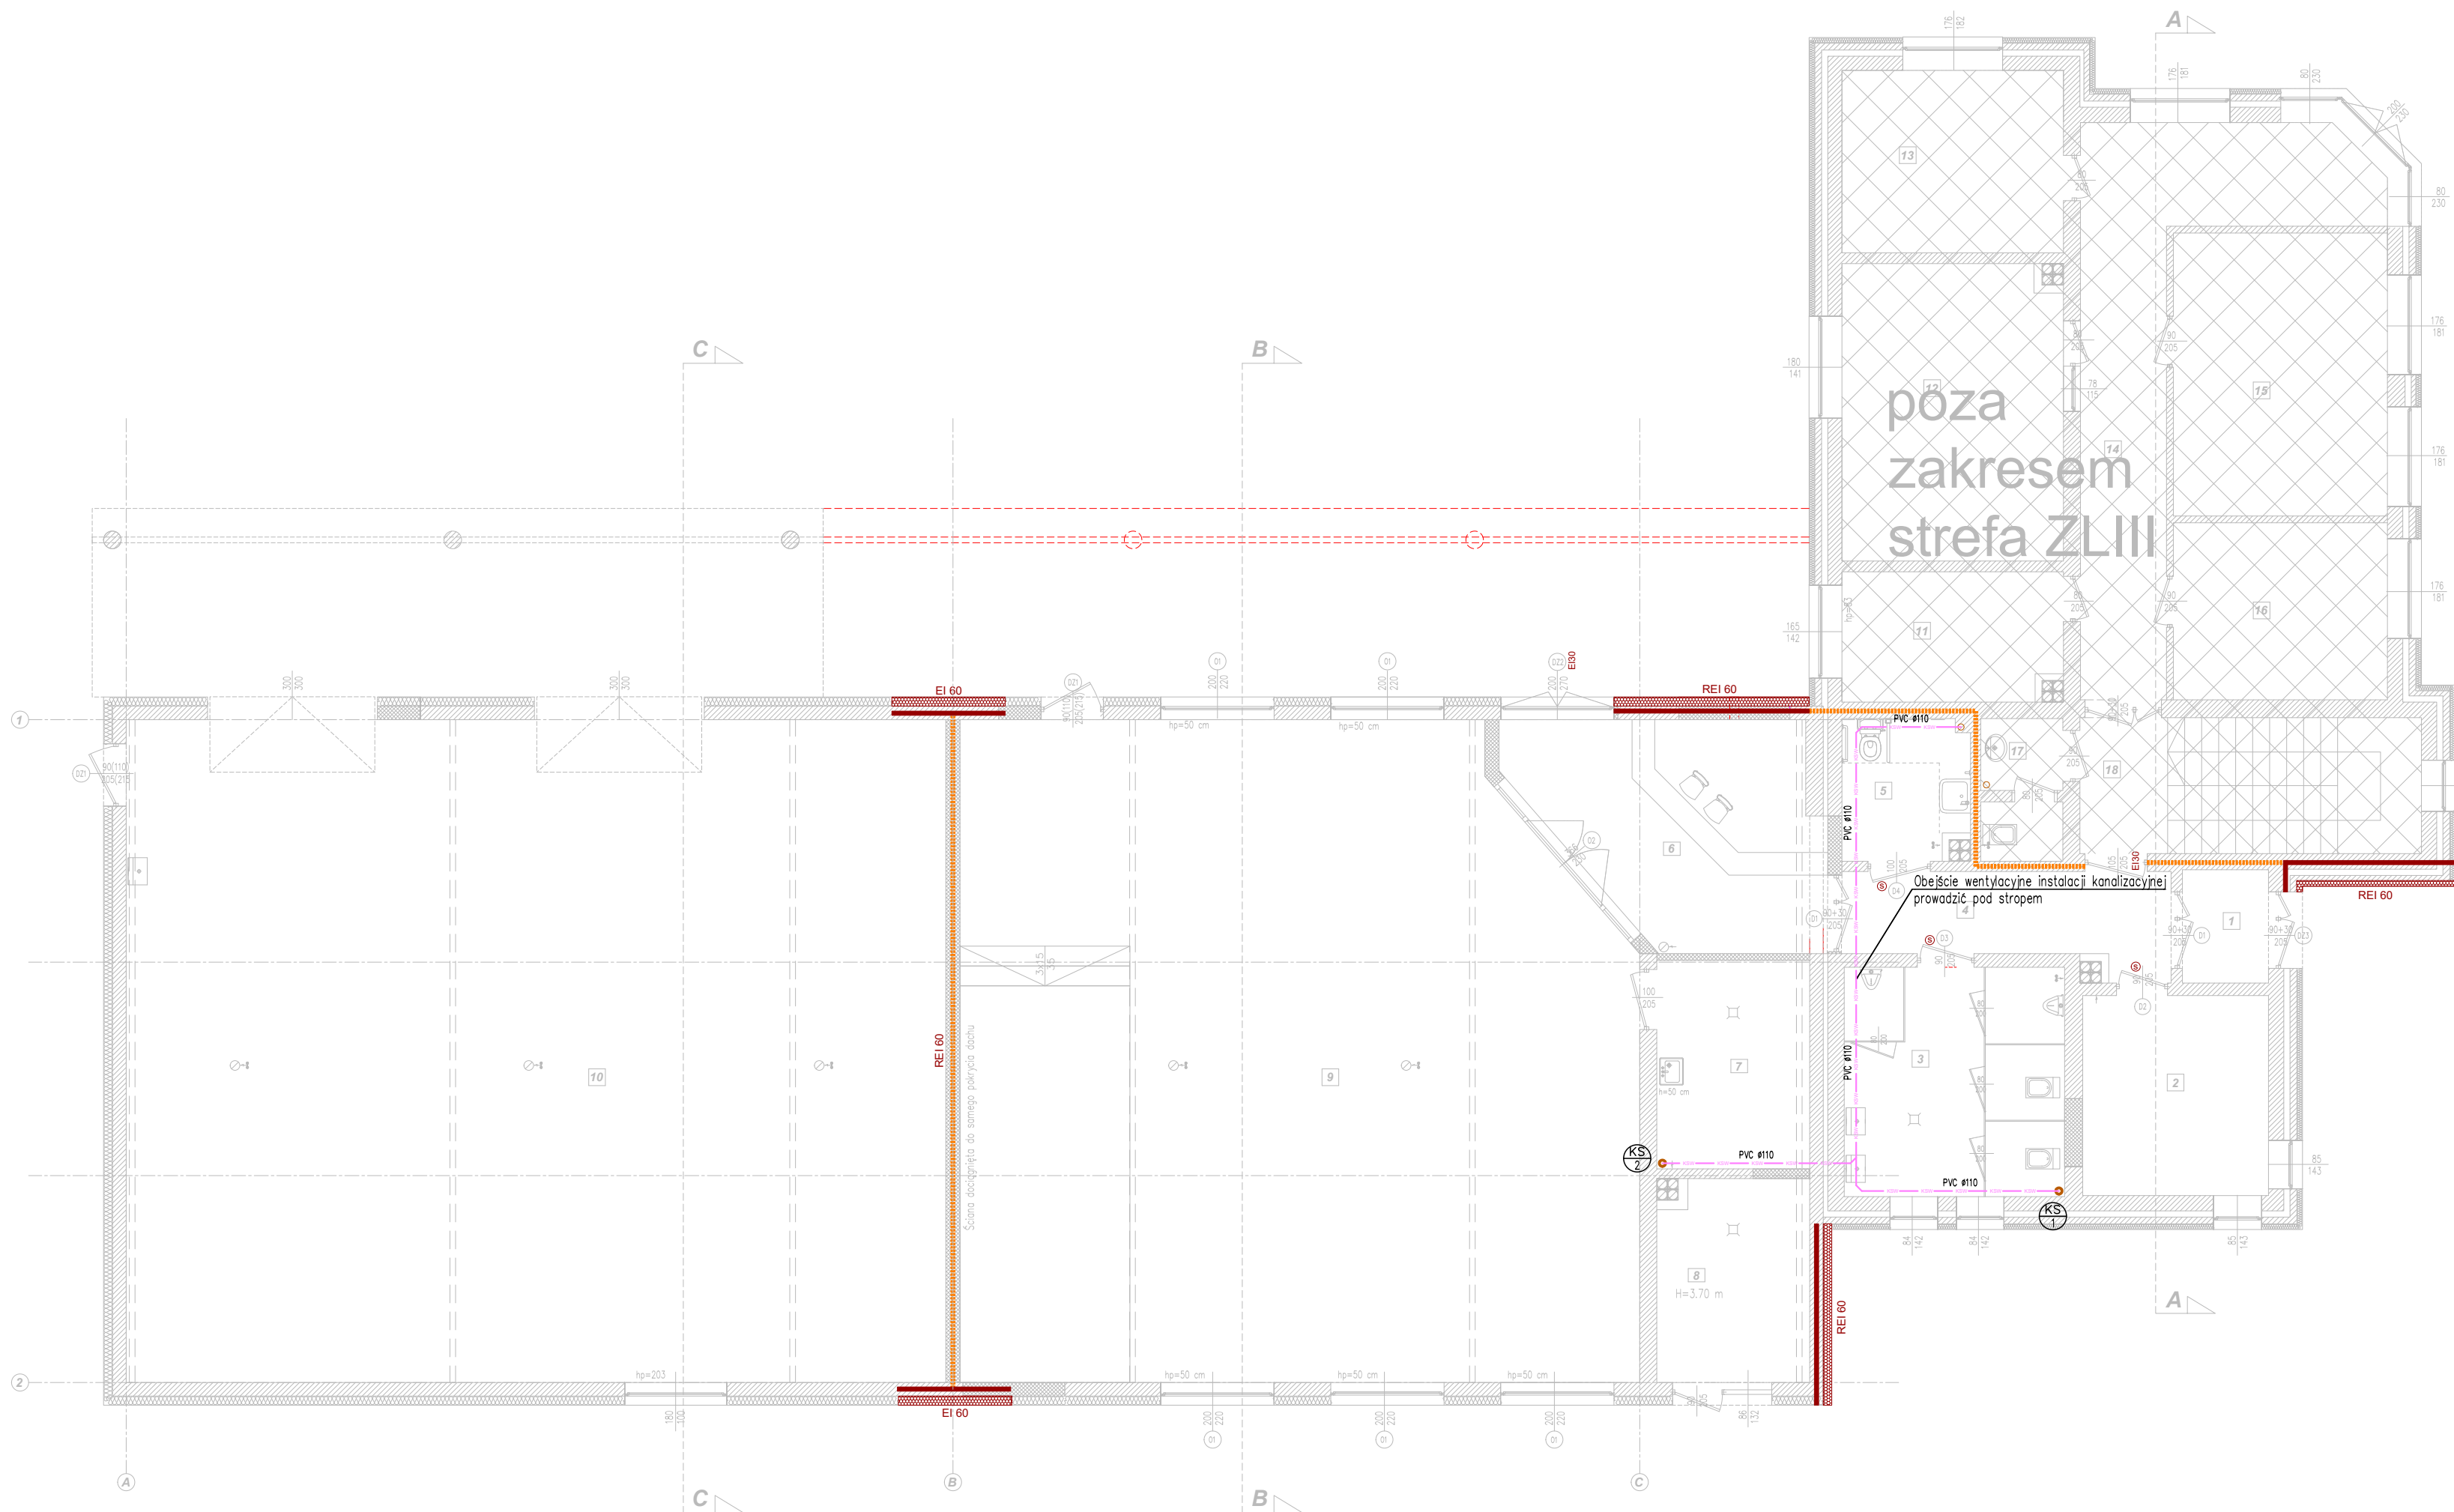

WYKAZ POWIERZCHNI PROJEKTOWANYCH	
1	WIATROLAP 3,04 m²
2	POM. BIUROWE 11,58 m²
3	WC 15,75 m²
4	KORYTARZ 9,01 m²
5	WC 5,40 m²
6	RECEPCJA 16,77 m²
7	POM. PORZĄDKOWE 9,94 m²
8	KOTŁOWNIA 9,42 m²
9	SALA KONFERENCYJNA 133,38 m²
10	GARAŻ NA MASZYNY 160,30 m²
RAZEM 385,59 m²	
WYKAZ POWIERZCHNI ISTNIEJĄCYCH	
11	POM. BIUROWE 8,74 m²
12	POM. BIUROWE 20,26 m²
13	POM. BIUROWE 12,59 m²
14	KORYTARZ 22,16 m²
15	POM. BIUROWE 16,68 m²
16	POM. BIUROWE 11,81 m²
17	WC 3,36 m²
18	KL. SCHODOWA 14,45 m²
RAZEM 112,25 m²	
ŁĄCZNIE 497,84 m²	

- LEGENDA**
- KS — KS — KS — kanalizacja sanitarna
 - KST — KST — KST — kanalizacja sanitarna podposadzkowa
 - WPI — WPI — WPI — obejście wentylacyjne kanalizacji
 - KS 1 — oznaczenie pionu kanalizacji sanitarnej
 - — podejście kanalizacyjne Ø110
 - — podejście kanalizacyjne Ø50
 - WPI — wpust podłogowy
- UWAGI:**
- Instalację kanalizacji sanitarnej prowadzoną w warstwach posadzkowych, bruzdach ściennych oraz podejścia do urządzeń i przyborów sanitarnych wykonać z rur i kształtek PVC/PP.
 - Instalację kanalizacji sanitarnej prowadzoną w gruncie wykonać z rur i kształtek PVC-U litych SN8.
 - Podejścia do przyborów sanitarnych oraz urządzeń wykonać następującymi średnicami:
 - miski ustępowe — Ø110
 - umywalki — Ø50
 - zlewozmywaki — Ø50
 - wpusty Ø110 — Ø110
 - wpusty Ø50 — Ø50
 - Minimalne spadki kanalizacji sanitarnej w zależności od średnicy kanału:
 - Ø50 — 2,0 ‰
 - Ø75 — 2,0 ‰
 - Ø110 — 2,0 ‰
 - Ø160 — 1,5 ‰
 - Czyszczaki na poziomych odcinkach wykonywać w odległościach nie większych niż:
 - 15 m dla średnic od Ø110 do Ø160
 - 25 m dla średnic od Ø200 do Ø300.
 - W najniższych punktach pionów należy wykonać rewizję, a także zapewnić do nich dostęp.
 - Należy zapewnić dostęp do wszystkich zaworów np. poprzez drzwiczki rewizyjne.
 - Przebiegi przez przegrody oddzielenia pożarowego zabezpieczyć z użyciem rozwiązań systemowych np. prod. Hilti (lub równoważne) do odporności ogniowej przegrody.
 - Przewody w budynku należy mocować do ścian/stropu za pomocą uchwyty i zawiesi systemowych.
 - Rysunek rozpatrywać łącznie z opisem technicznym oraz z dokumentacją projektową pozostałych branż.



Inżynieria Sanitarna Karol Kępski
Podkałek 1a, 97-330 Sulejów

Faza projektu: **PROJEKT TECHNICZNY**

Temat opracowania: **Przebudowa części istniejącego budynku magazynowego wraz ze zmianą sposobu użytkowania w jego części na salę konferencyjną oraz przebudowa zaplecza socjalno-sanitarnego istniejącego budynku usług oświaty**

Adres obiektu: **Ul. Wolborska 50, 97-300 Piotrków Trybunalski, dz. nr ewid. 462/9, obr. geod. 0016, m. Piotrków Tryb.**

Inwestor: **Łódzki Ośrodek Doradztwa Rolniczego zs. w Bratoszewicach, 95-011 Bratoszewice**

Nazwa rysunku: **RZUT PARTERU - Instalacja obejścia wentylacyjnego kanalizacji**

Branża Sanitarna:	mgr inż. Karol Kępski	
Projektant:	Nr uprawnień: LOD/4978/PWBS/23	
Branża Sanitarna:	mgr inż. Jarosław Nastarowicz	
Sprawdzający:	Nr uprawnień: LOD/5023/PWBS/23	
Skala:	Data:	Nr rys.:
1:100	Lipiec 2025	06