


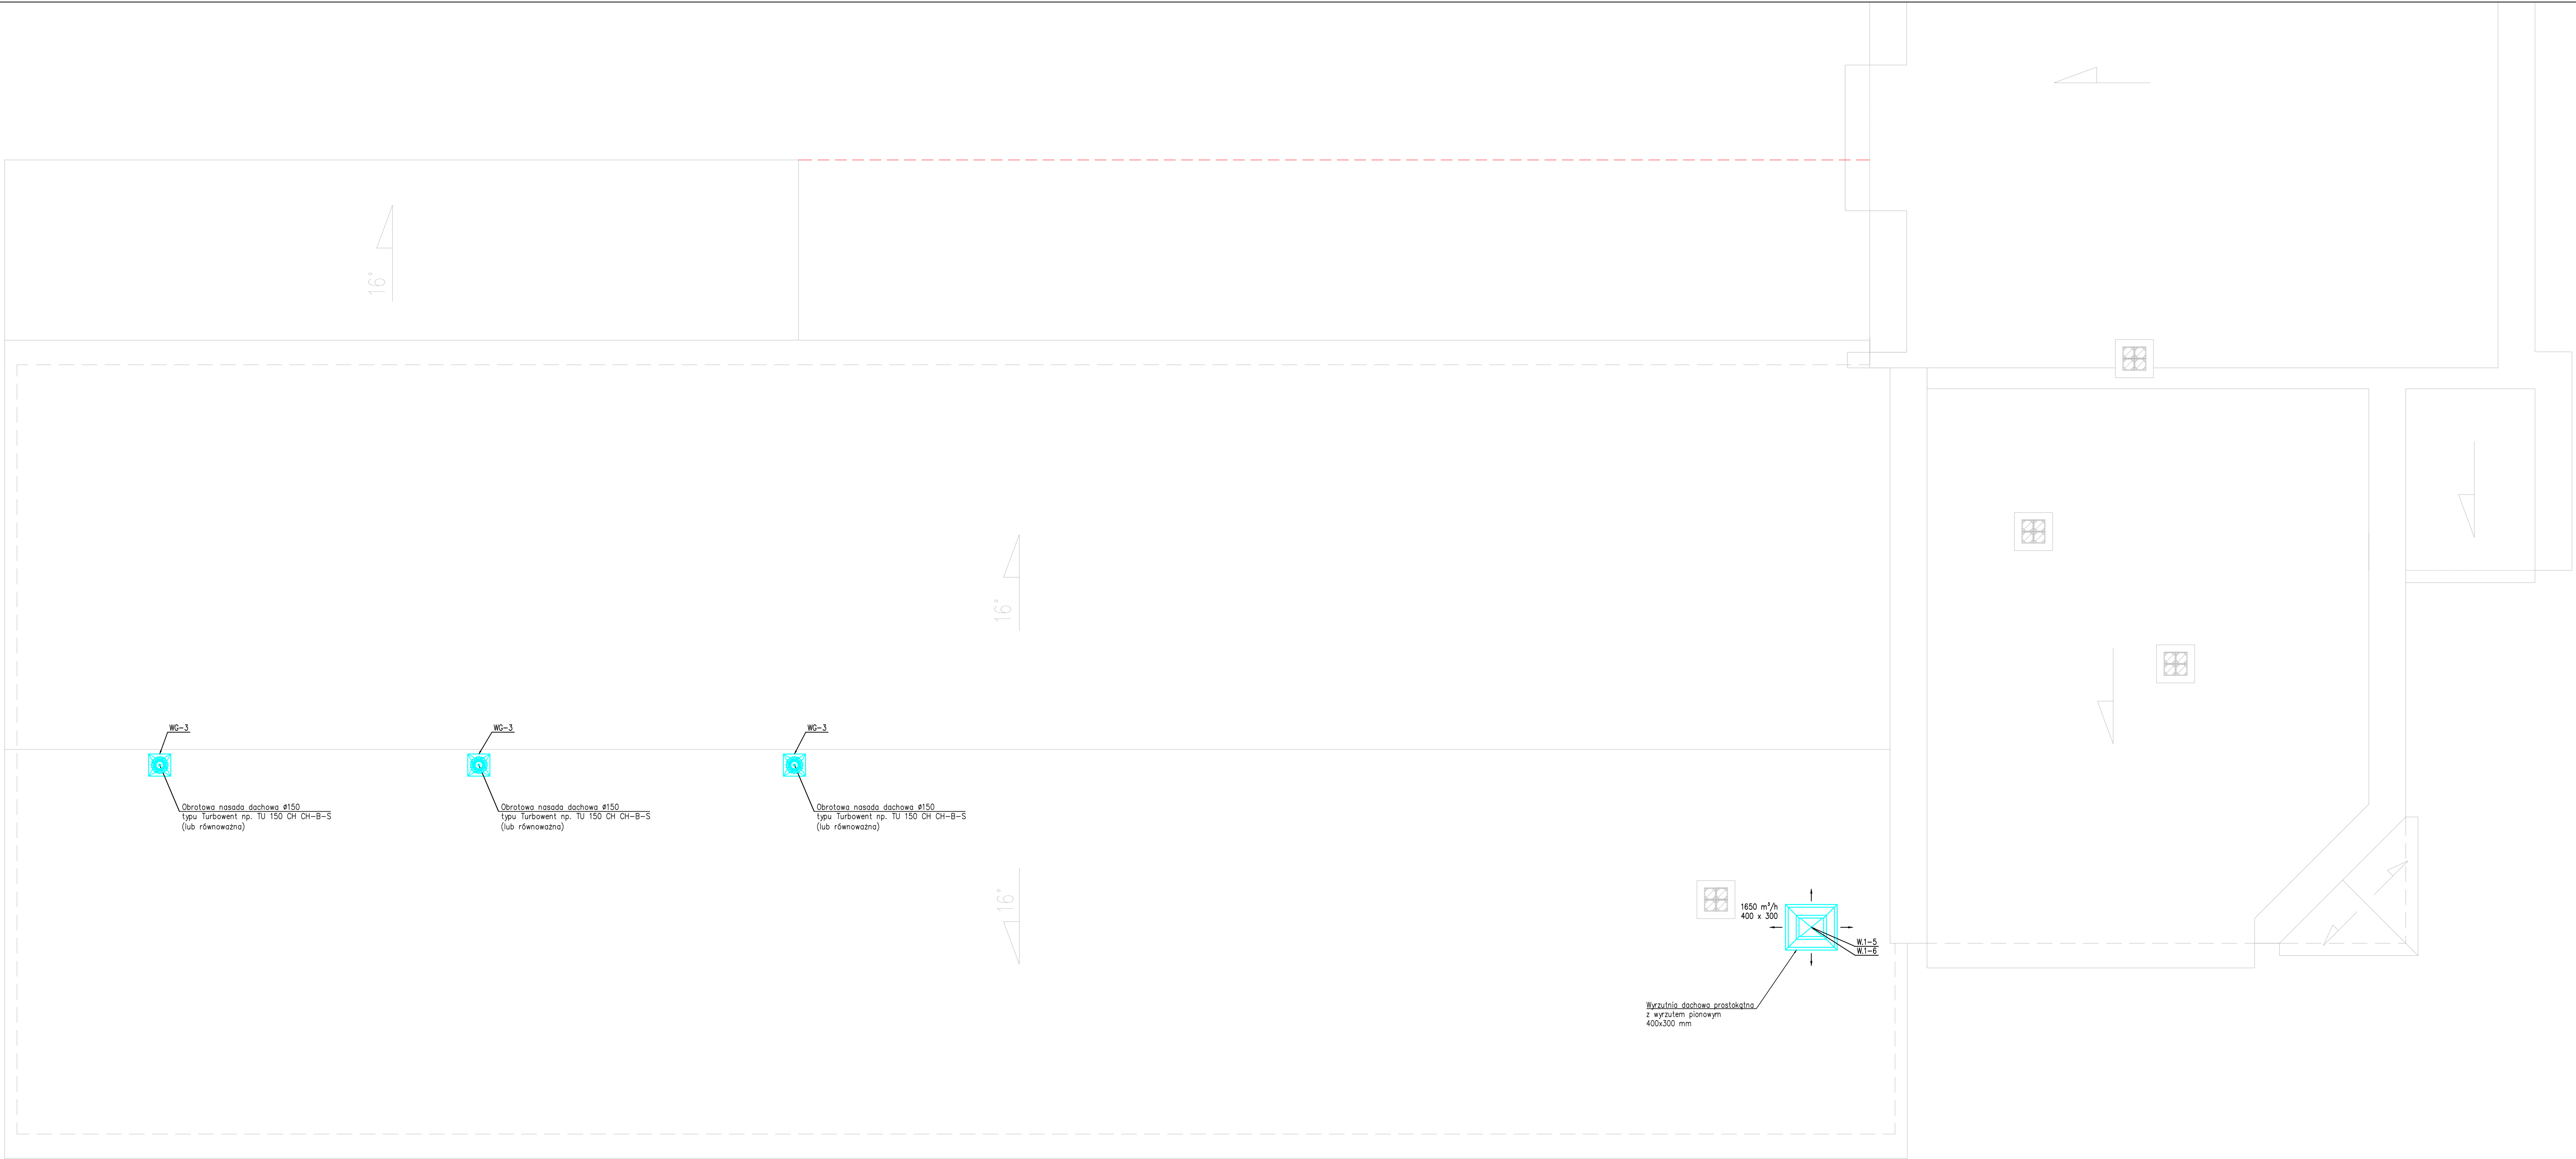

LEGENDA

- okrągłe przewody wentylacyjne
- prostokątne przewody wentylacyjne
- wymiary przewodów wentylacyjnych
- kratka przepływowa w drzwiach

UWAGI:

- Instalację wentylacyjną wyposażać w przepustnice regulacyjne.
- Instalacja wentylacyjna powinna być wyposażona w tłumiki akustyczne.
- Przewody wentylacyjne należy zaizolować termicznie według opisu.
- Przed zamówieniem przewodów wentylacyjnych długości kanałów zweryfikować na budowie.
- Wymiary odsadzek zweryfikować na budowie.
- Stronę wykonania centrali wentylacyjnej należy sprawdzić na budowie przed zamówieniem.
- Zapewnić odprowadzenie skraplin z centrali wentylacyjnej.
- Umożliwić dostęp do elementów wymagających obsługi.
- Na przewodach wentylacyjnych należy wykonać rewizje do ich czyszczenia, zgodnie z opisem i wymaganiami zawartymi w WtWQ Zeszyt 5, CUBR11 instal. Dokładną lokalizację rewizji należy określić na budowie.
- Rysunek rozpatrywać razem z projektami pozostałych branż oraz opisem technicznym.

UWAGA:

Projekt został opracowany na podstawie dostarczonych podstawów architektonicznych i przekrojów budynku. Rysunki mogą w pełni nie odzwierciedlać dokładnych rzędnych wysokościowych. Część rysunkowa i opis techniczny stanowią integralną część opracowania i należy je rozpatrywać łącznie.



PROJEKT TECHNICZNY

Temat opracowania: Przebudowa części istniejącego budynku magazynowego wraz ze zmianą sposobu użytkowania w jego części na salę konferencyjną oraz przebudowa zaplecza socjalno-sanitarnego istniejącego budynku usług oświaty

Adres obiektu: Ul. Wolborska 50, 97-300 Piotrków Trybunalski, dz. nr ewid. 462/9, obr. geod. 0016, m. Piotrków Tryb.

Inwestor: Łódzki Ośrodek Doradztwa Rolniczego zs. w Bratoszewicach, 95-011 Bratoszewice

Nazwa rysunku: RZUT DACHU - Instalacja wentylacyjna

Branda Sanitarna:	mgr inż. Karol Kepski	
Projektant:	Nr uprawnień: LOD/4978/PWBS/23	
Branda Sanitarna:	mgr inż. Jarosław Nastanowicz	
Sprawdzający:	Nr uprawnień: LOD/3023/PWBS/23	
Skala:	1:50	Nr rys.: 08