


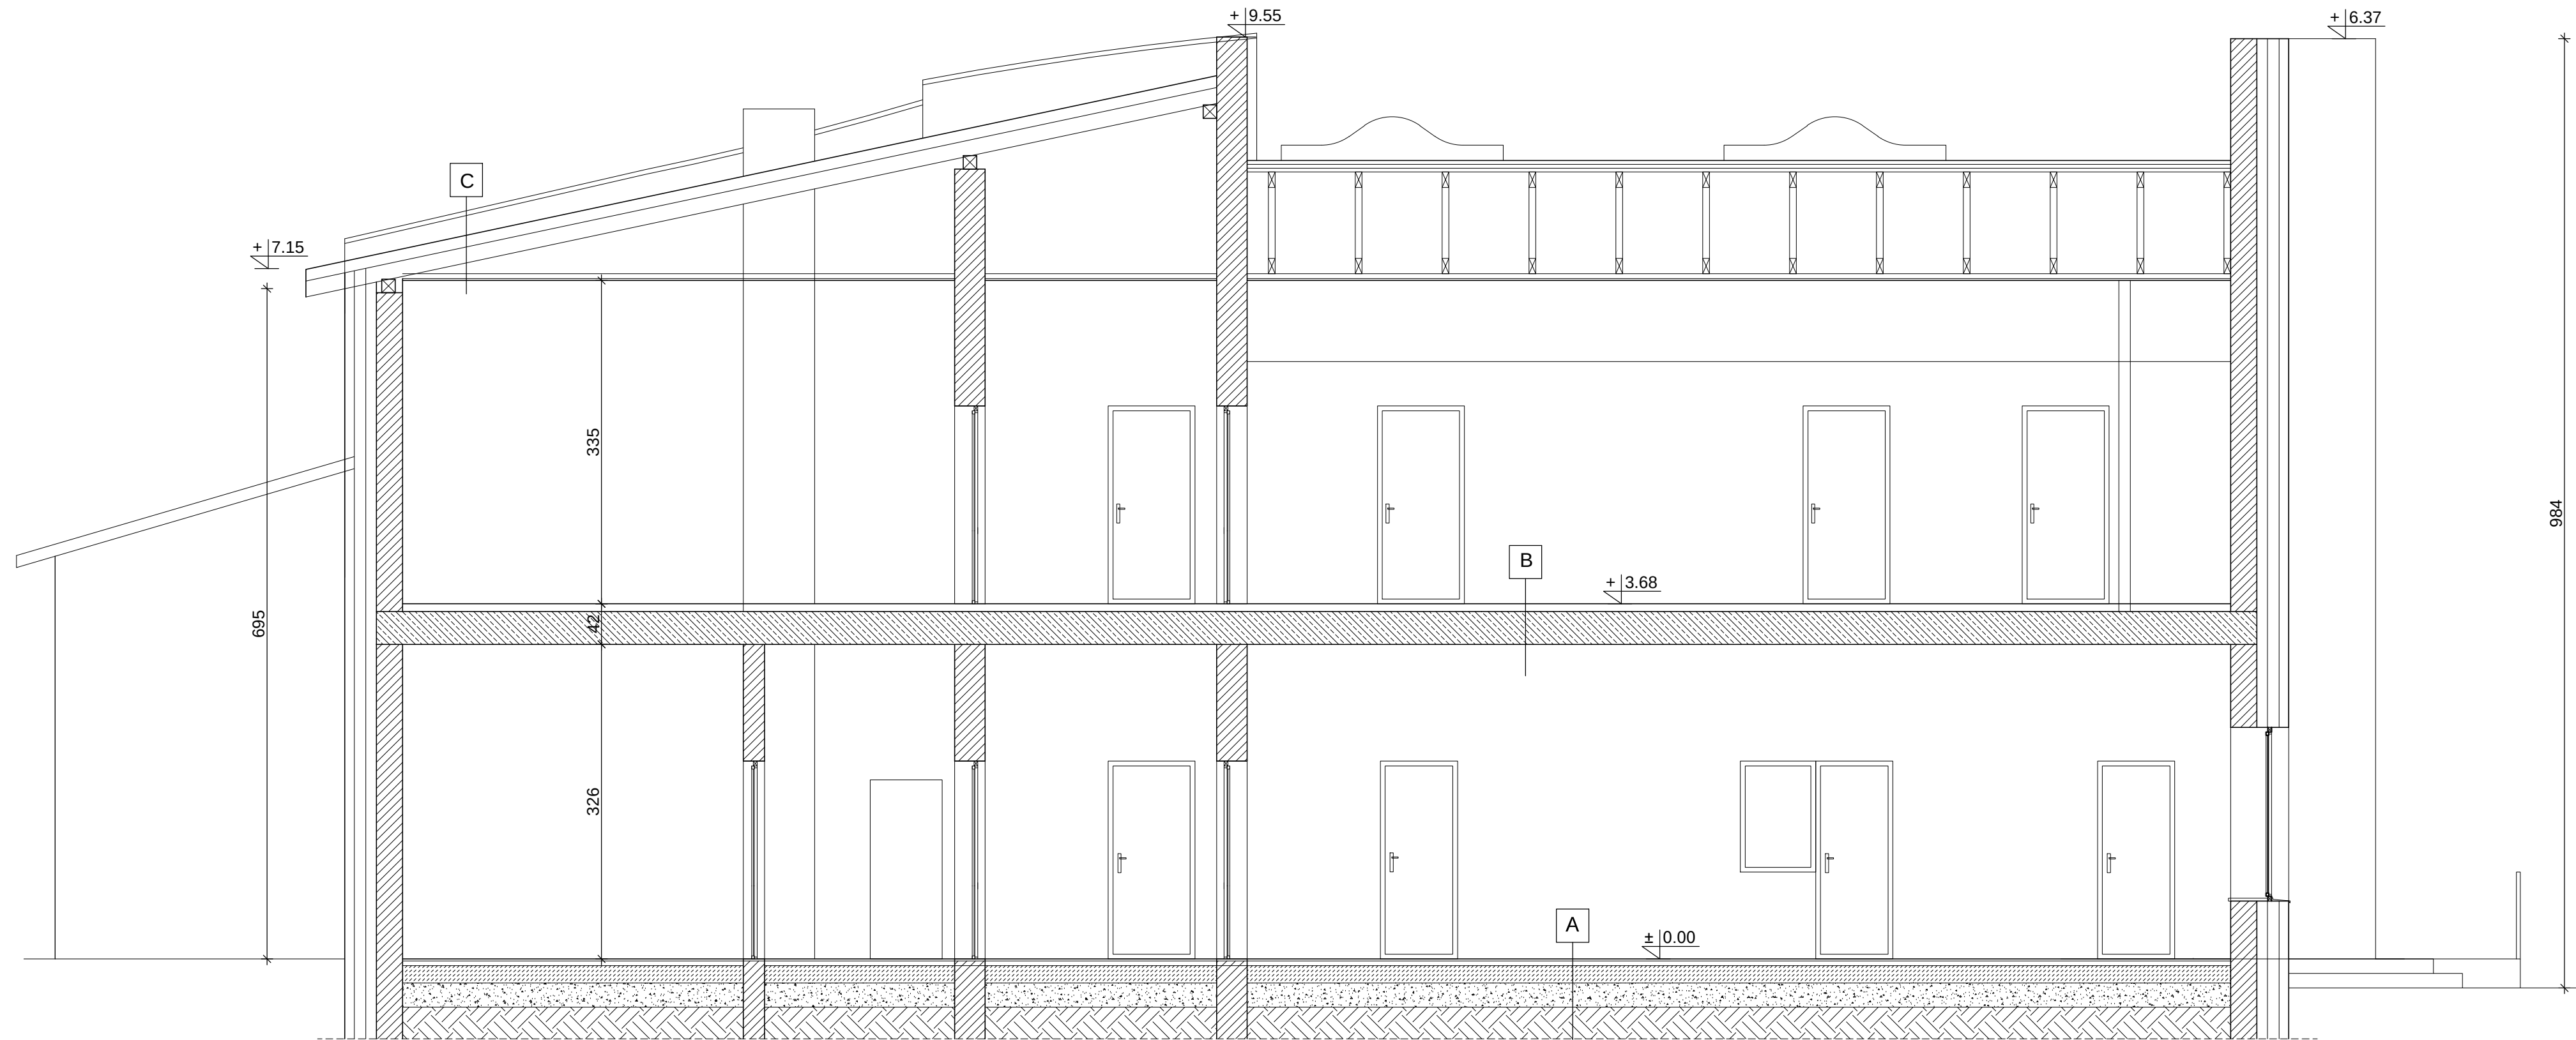

- A**
- gres
 - istniejące warstwy podłoża
 - grunt rodzimy

- B**
- gres
 - istniejący strop żelbet.
 - tynk cem.- wap.

- C**
- balachodachówka
 - istniejąca więźba dachowa
 - wełna minralna
 - płyta GK na ruszcie



Usługi Projektowe i Nadzór w Budownictwie
GRZEGORZ RUDZKI
97-330 Sulejów ul. Góra Strzelecka 18

Faza: **DOKUMENTACJA TECHNICZNA**

Nazwa obiektu: **Przebudowa pomieszczeń budynku w Oddziale w Piotrkowie Trybunalskim Łódzkiego ODR zs. w Bartoszewicach - adaptacja budynku magazynowego na salę konferencyjną**

Adres obiektu: **97-300 Piotrków Trybunalski ul. Wolborska 50 Działka nr 462/9 obr. 0016 m. Piotrków Tryb.**

Inwestor: **Łódzki Ośrodek Doradztwa Rolniczego zs. w Bartoszewicach, 95-011 Bartoszewice**

Nazwa rysunku: **Przekrój A-A - inwentaryzacja**

Branża Konstrukcja:	mgr inż. Grzegorz Rudzki NB.IV.7342/22/98	
---------------------	--	--

Skala:	Data:	Nr rys.:
1:50	Marzec 2025	I-04