


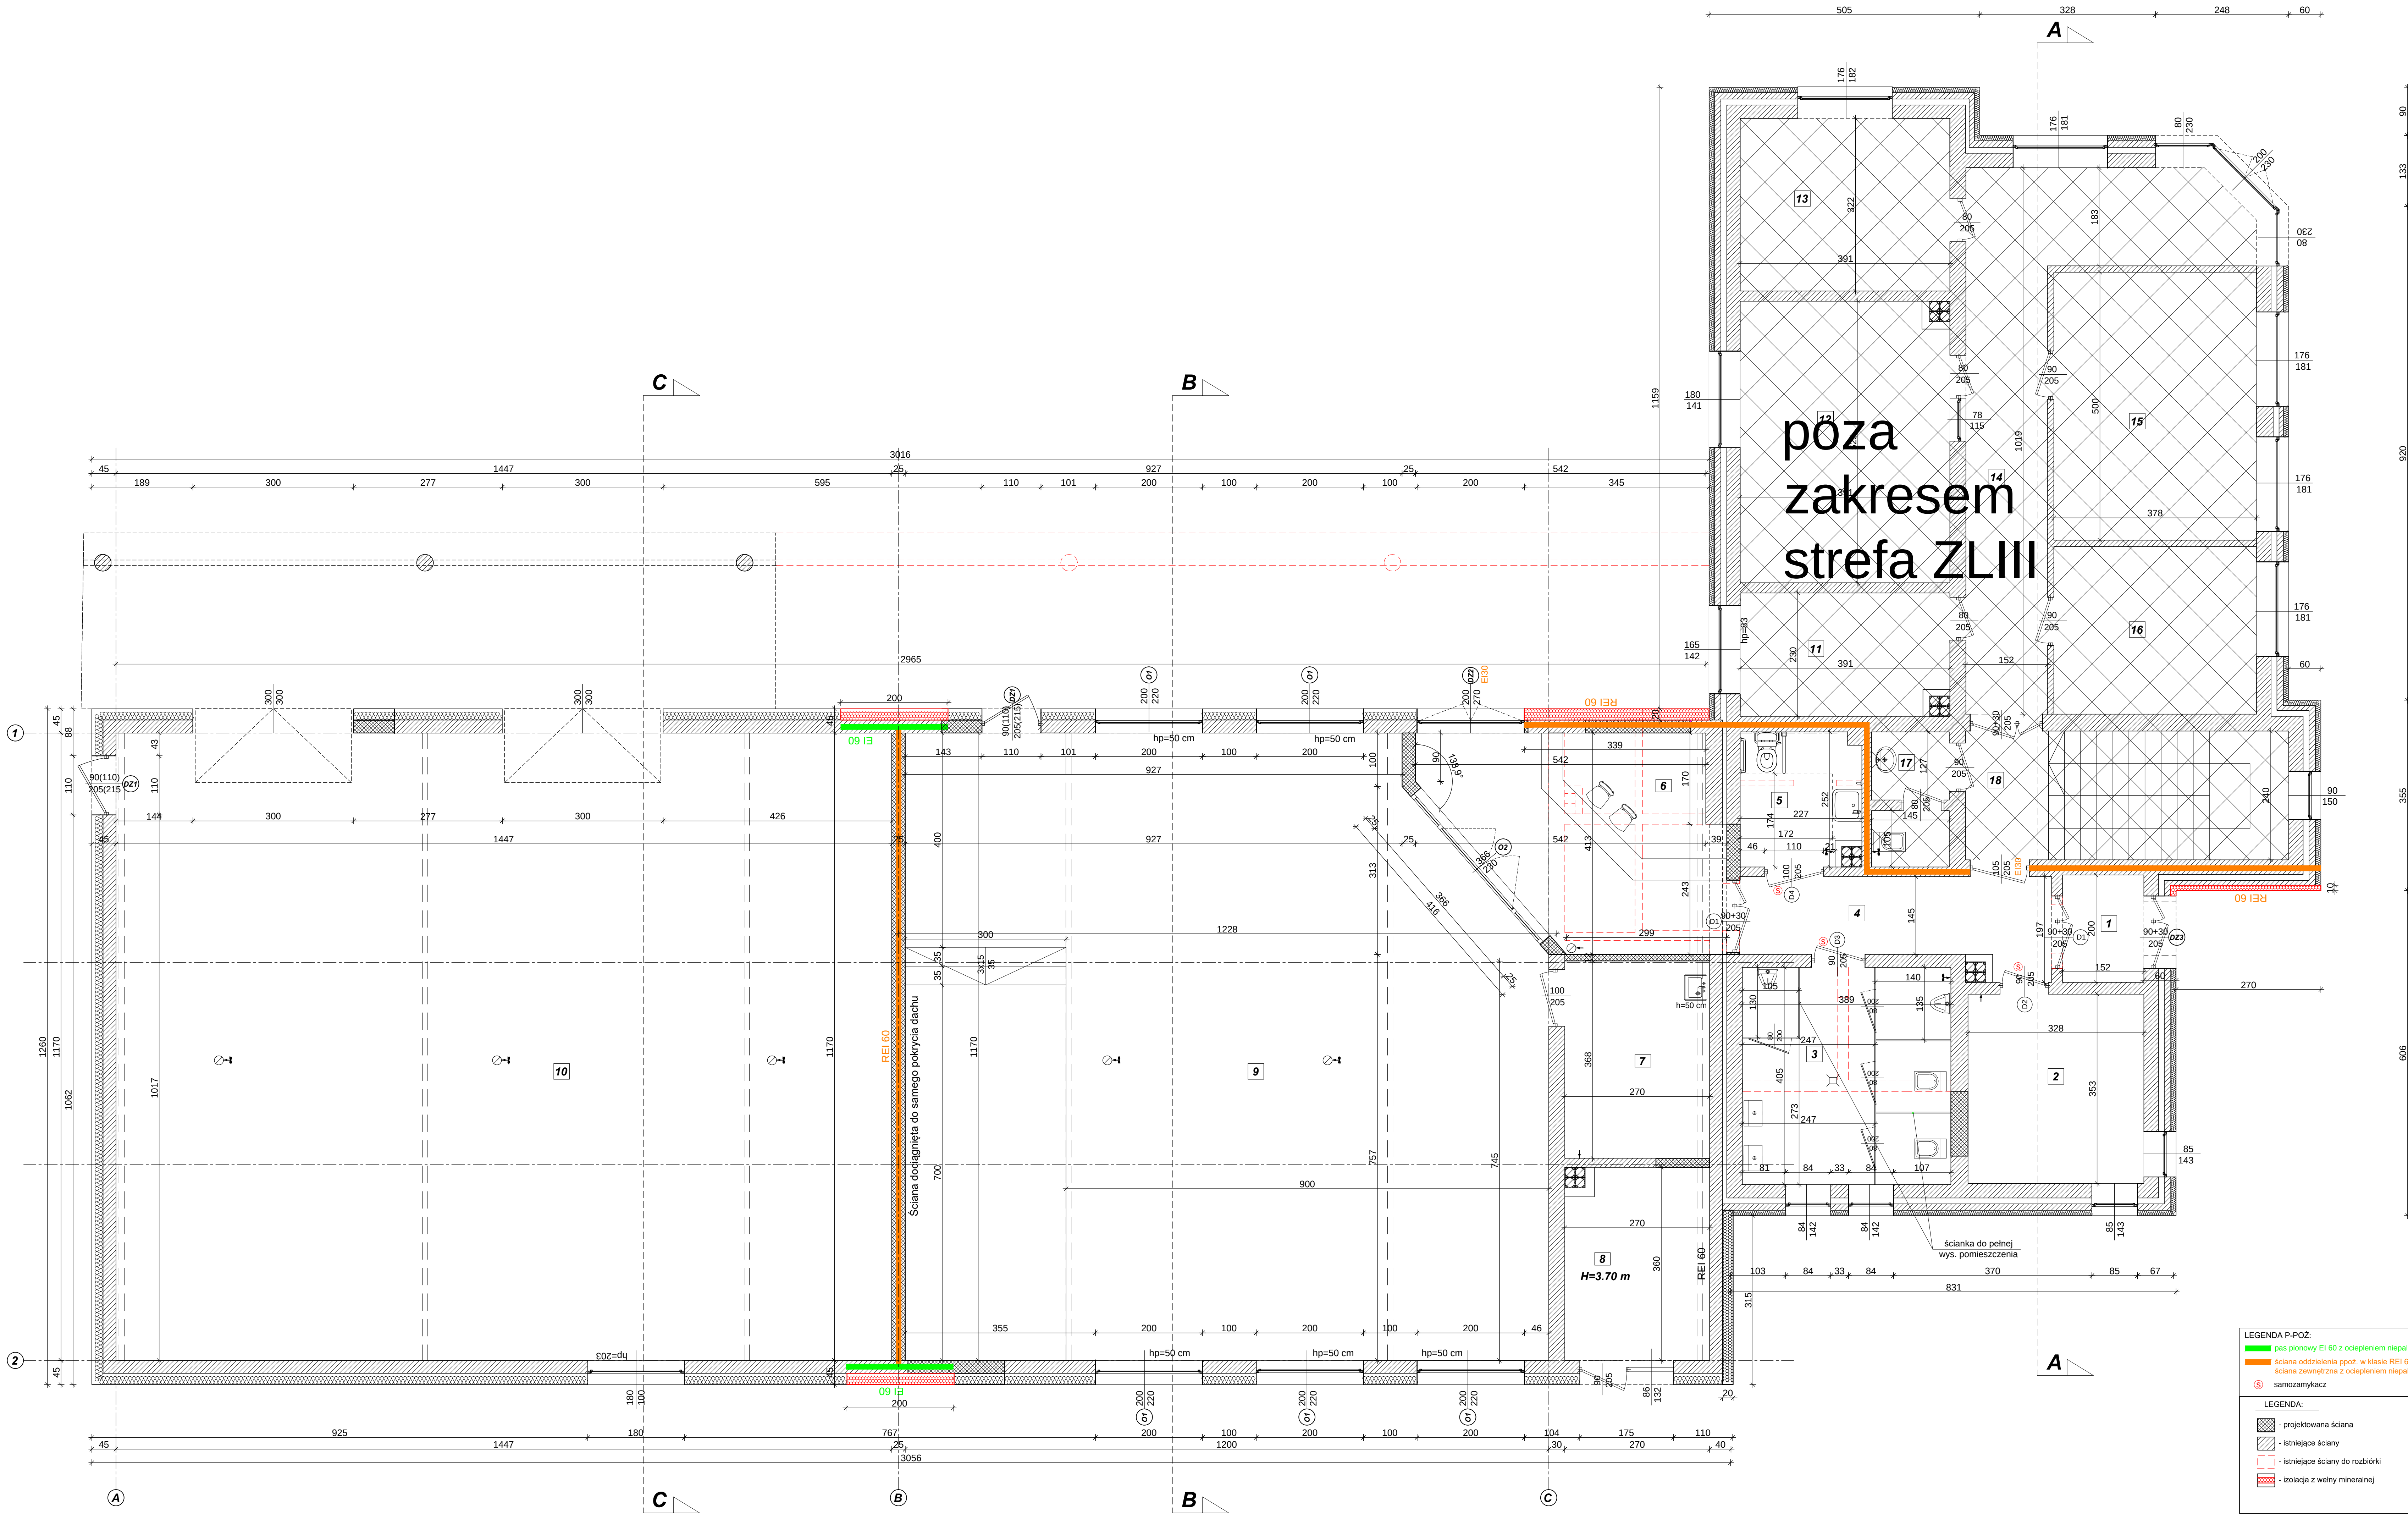

LEGENDA P-POŻ:

- pas pionowy EI 60 z ociepleniem niepalnym
- ściana oddzielenia ppot. w klasie REI 60 /
- ściana zewnętrzna z ociepleniem niepalnym
- Ⓢ samozamykacz

LEGENDA:

- projektowana ściana
- istniejące ściany
- istniejące ściany do rozbiórki
- izolacja z wełny mineralnej

WYKAZ POWIERZCHNI PROJEKTOWANYCH		
1	WIATROLAP	3,04 m²
2	POM. BIUROWE	11,58 m²
3	WC	15,75 m²
4	KORYTARZ	9,01 m²
5	WC	5,40 m²
6	RECEPCJA	18,77 m²
7	POM. PORZĄDKOWE	9,94 m²
8	KOTŁOWNIA	9,42 m²
9	SALA KONFERENCYJNA	133,38 m²
10	GARAŻ NA MASZYNY	169,30 m²
RAZEM		385,59 m²
WYKAZ POWIERZCHNI ISTNIEJĄCYCH		
11	POM. BIUROWE	8,74 m²
12	POM. BIUROWE	20,26 m²
13	POM. BIUROWE	12,59 m²
14	KORYTARZ	22,16 m²
15	POM. BIUROWE	18,88 m²
16	POM. BIUROWE	11,81 m²
17	WC	3,36 m²
18	KL. SCHODOWA	14,45 m²
RAZEM		112,25 m²
ŁĄCZNIE		497,84 m²

Usługi Projektowe i Nadzór w Budownictwie
GRZEGORZ RUDZKI
97-330 Sulejów ul. Góra Strzelecka 18

PROJEKT ARCHITEKTONICZNO - BUDOWLANY

Przebudowa pomieszczeń budynku w Oddziale w Piotrkowie Trybunalskim Łódzkiego ODR zs. w Bartoszewicach - adaptacja budynku magazynowego na salę konferencyjną

Adres obiektu: 97-300 Piotrków Trybunalski ul. Wolborska 50

Działka nr 462/9 obr. 0016 m. Piotrków Tryb.

Wzrostek: Łódzki Ośrodek Doradztwa Rolniczego zs. w Bartoszewicach, 95-011 Bartoszewice

Wzrostek: Rzut parteru

Pracownik:	mgr inż. arch. Joanna Fogiel	
Projektant:	mgr inż. Grzegorz Rudzki	
Wzrostek:	mgr inż. Grzegorz Rudzki	
Projektant:	NB.IV.7342/22/98	
Skala:	1:50	
Data:	Marzec 2025	
Nr rys.:	01	