


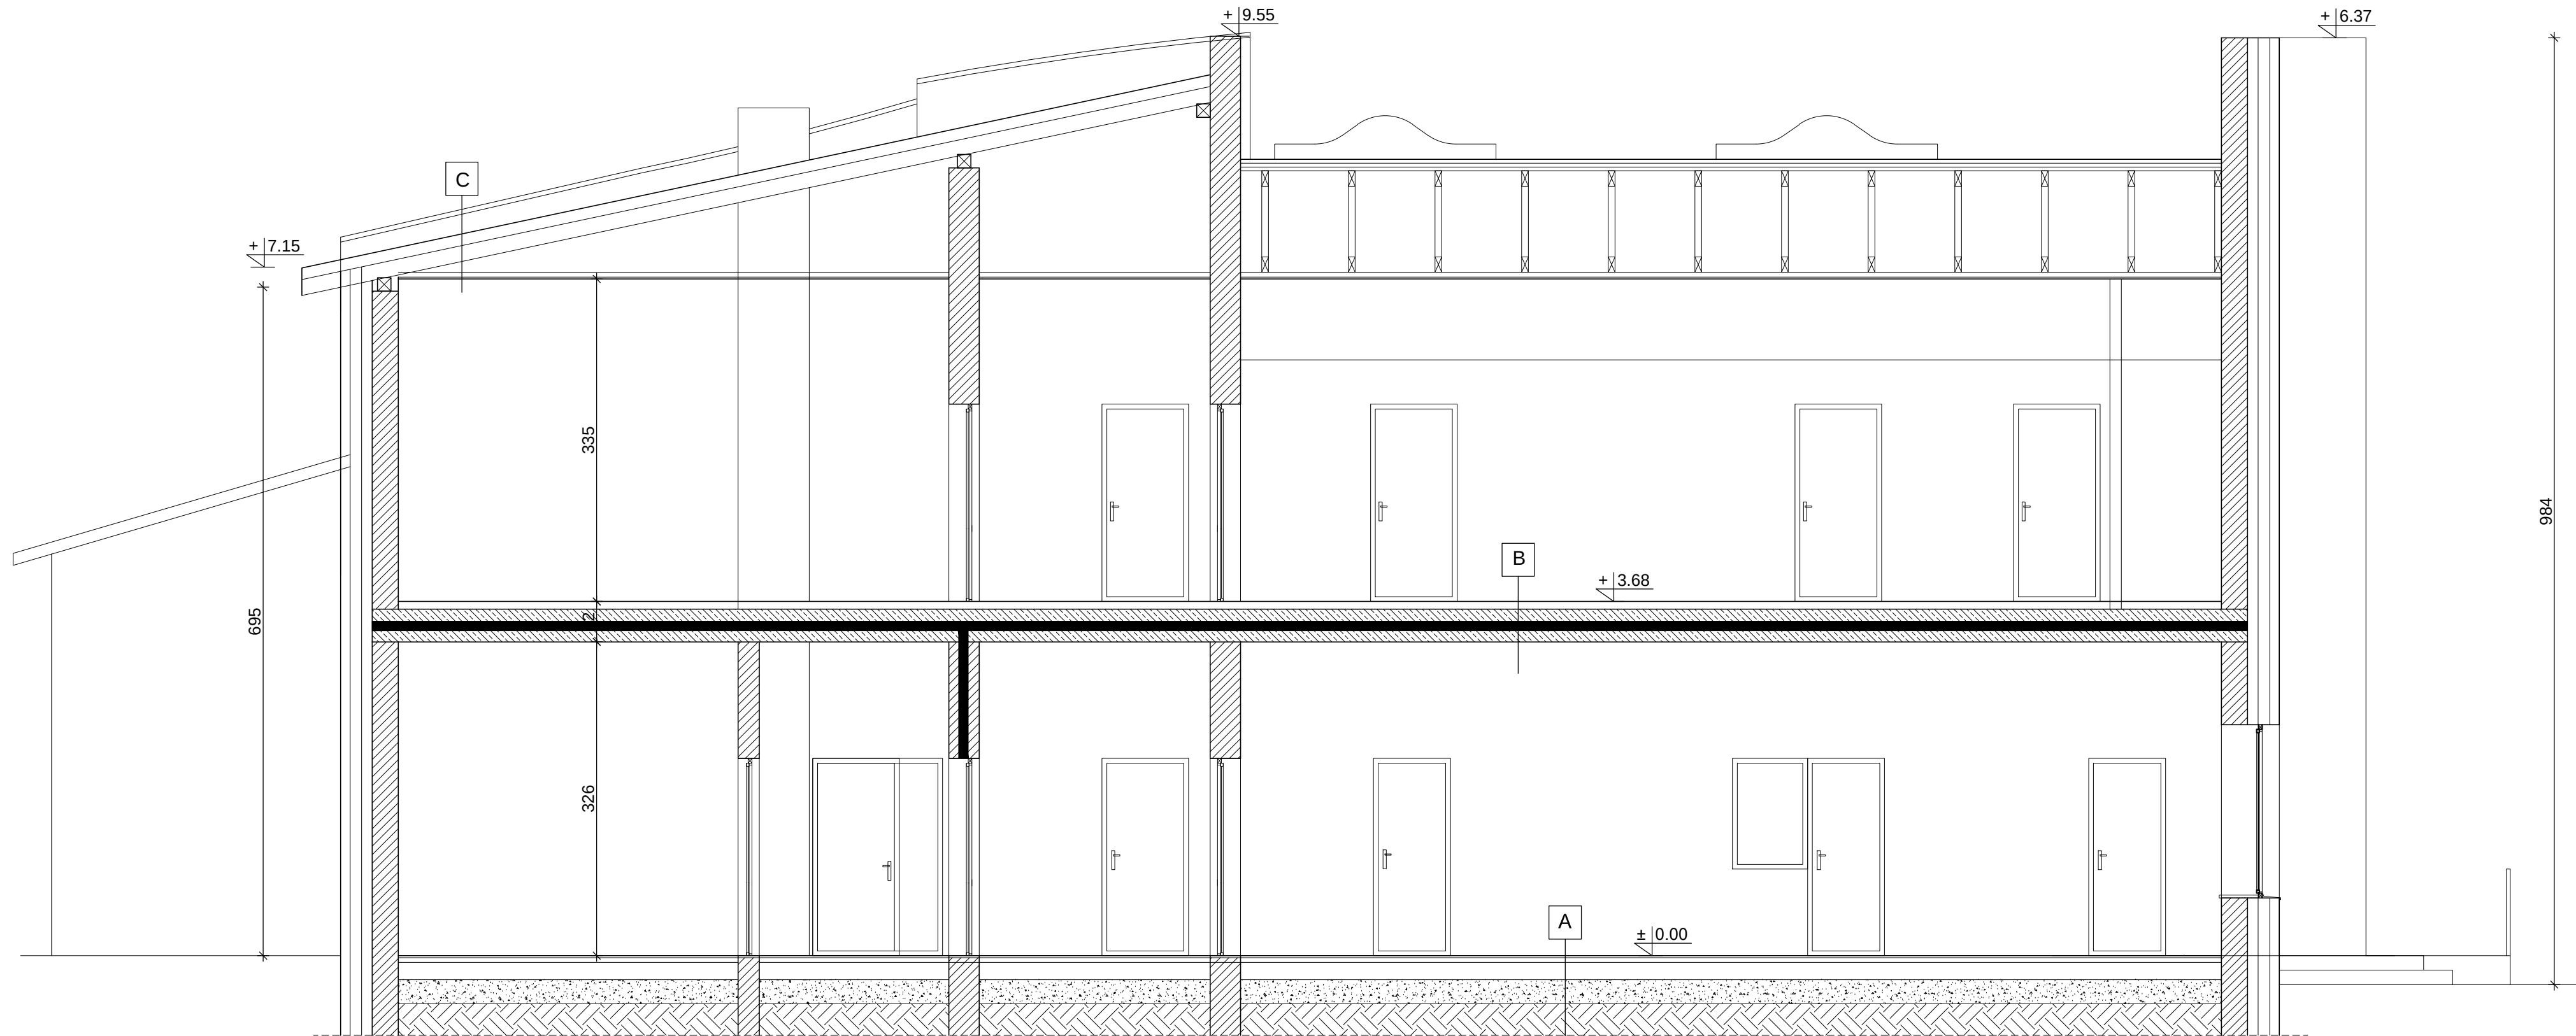

A

- gres
- istniejące warstwy podłoża
- grunt rodzimy

B

- gres
- istniejący strop żelbet.
- tynk cem.-wap.

C

- balachodachówka
- istniejąca więźba dachowa
- wełna minralna
- płyta GK na ruszcie

LEGENDA P-POŻ:

- strop oddzielenia ppoż. w klasie REI 30
- ściana oddzielenia ppoż. w klasie REI 60



Usługi Projektowe i Nadzór w Budownictwie
GRZEGORZ RUDZKI
97-330 Sulejów ul. Góra Strzelecka 18

Faza: **PROJEKT ARCHITEKTONICZNO - BUDOWLANY**

Nazwa obiektu: **Przebudowa pomieszczeń budynku w Oddziale w Piotrkowie Trybunalskim Łódzkiego ODR zs. w Bartoszewicach - adaptacja budynku magazynowego na salę konferencyjną**

Adres obiektu: **97-300 Piotrków Trybunalski ul. Wolborska 50 Działka nr 462/9 obr. 0016 m. Piotrków Tryb.**

Inwestor: **Łódzki Ośrodek Doradztwa Rolniczego zs. w Bartoszewicach, 95-011 Bartoszewice**

Nazwa rysunku: **Przekrój A-A**

Branża Architektura: **mgr inż. arch. Joanna Fogiel 28/R-60/ŁOIA/08**

Branża Konstrukcja: **mgr inż. Grzegorz Rudzki NB.IV.7342/22/98**

Skala: **1:50** Data: **Marzec 2025** Nr rys.: **04**