


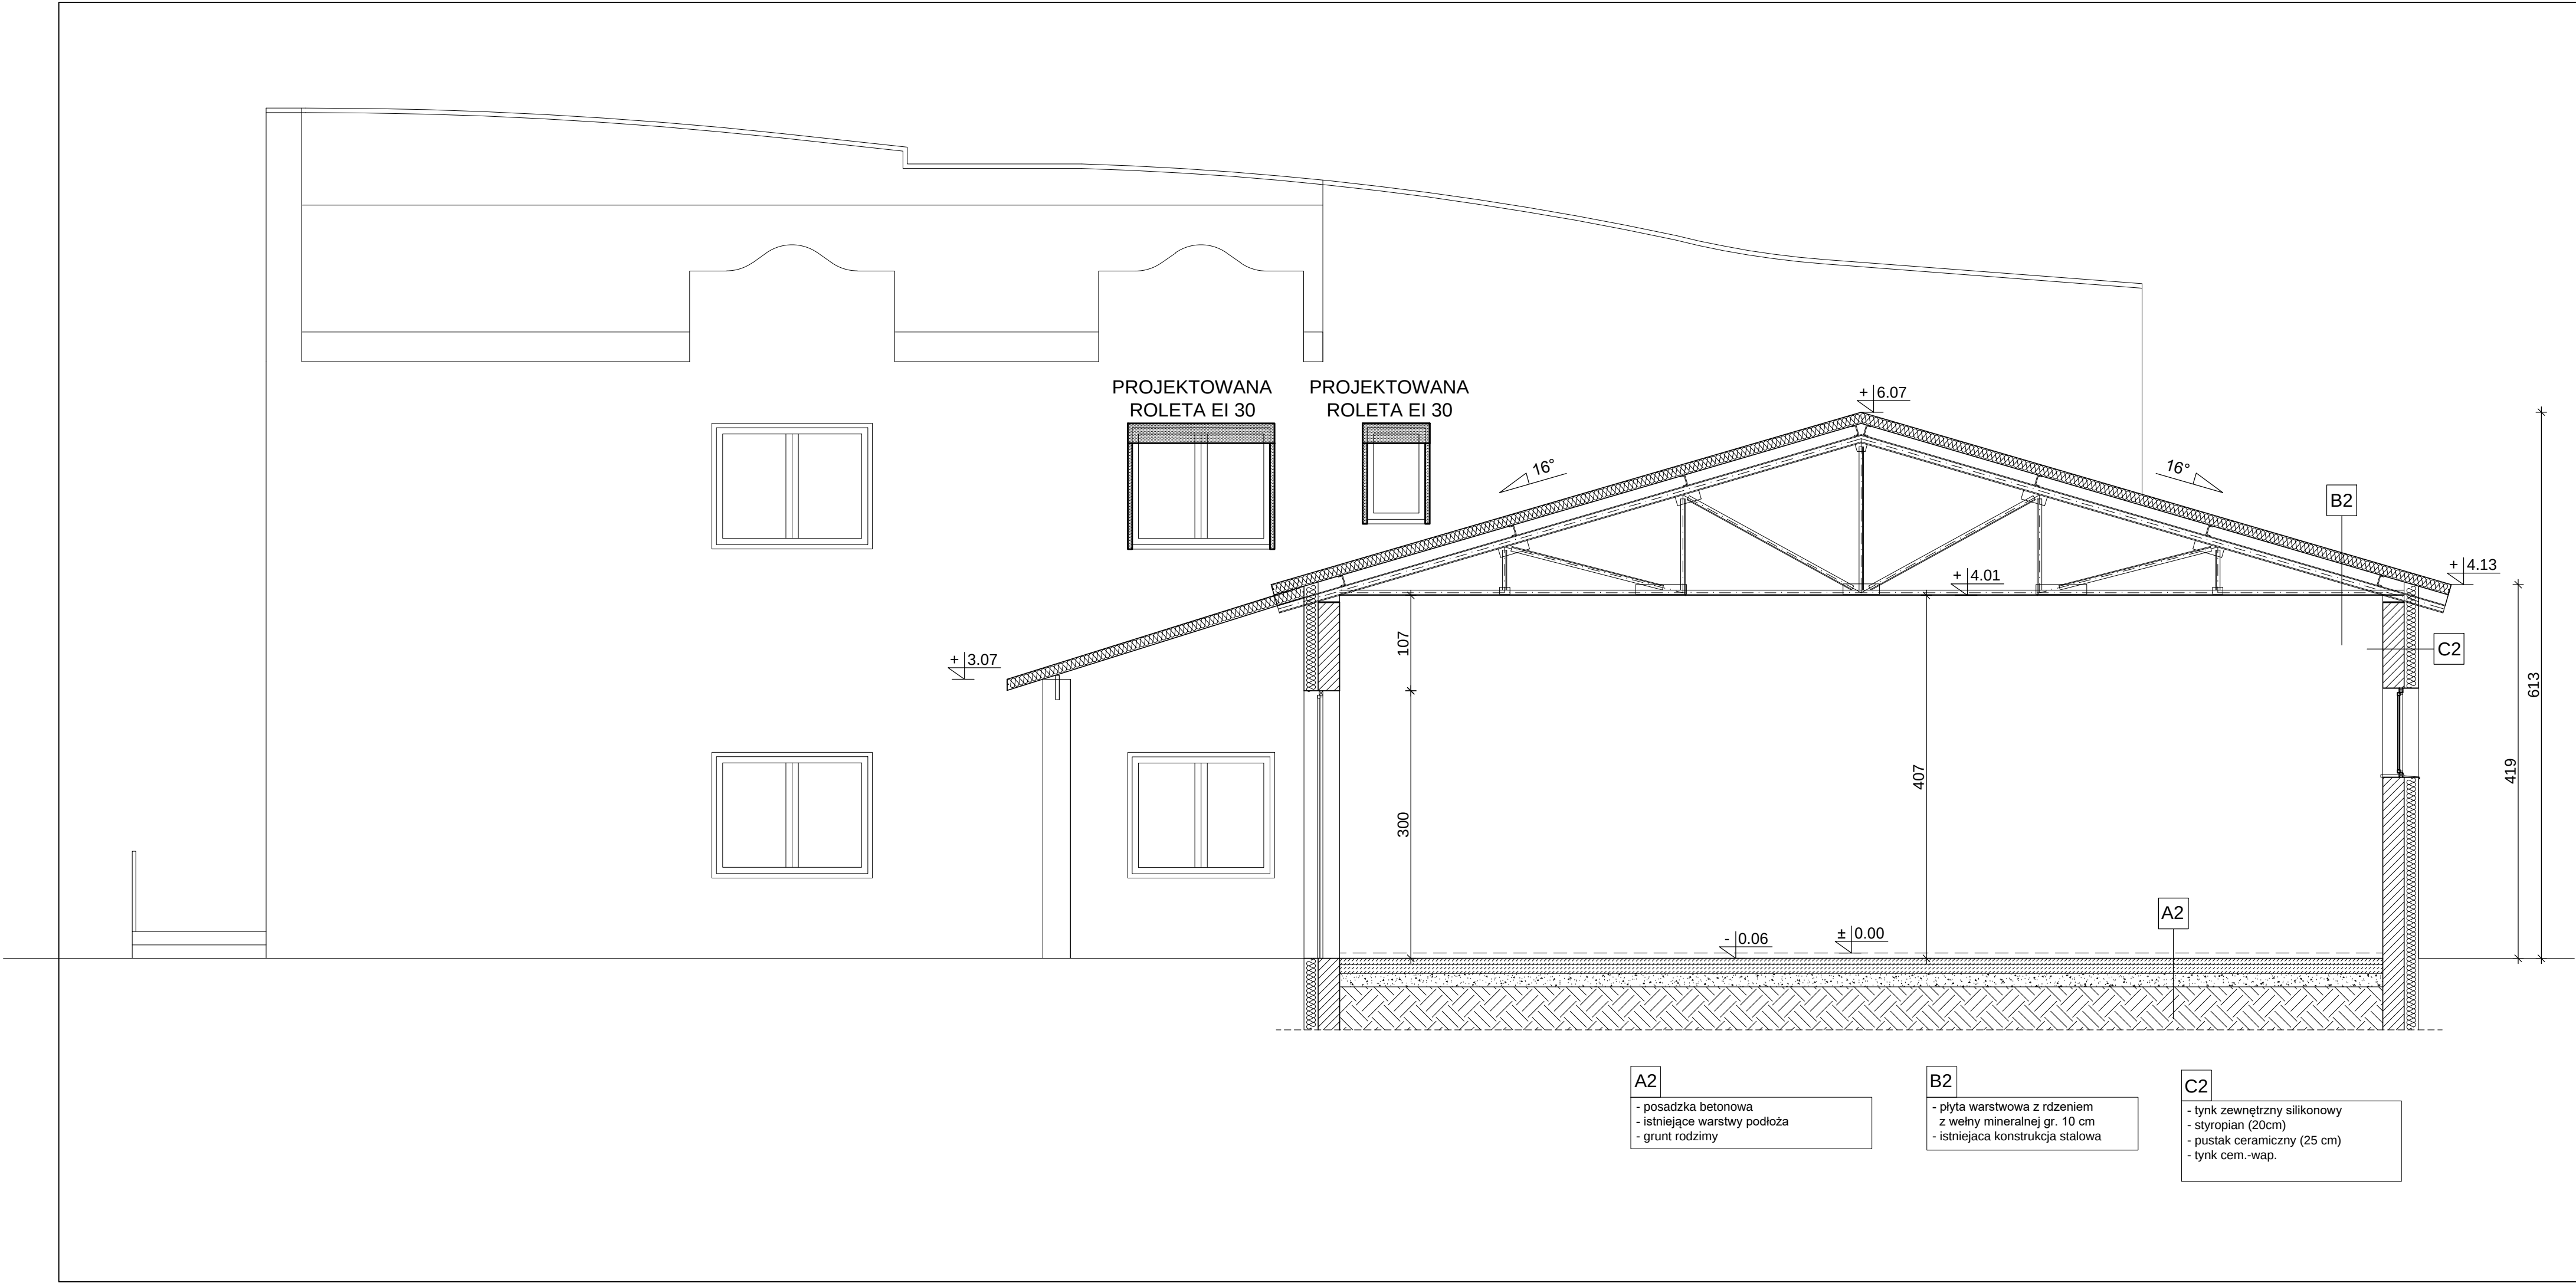

A2

- posadzka betonowa
- istniejące warstwy podłoża
- grunt rodzimy

B2

- płyta warstwowa z rdzeniem z wełny mineralnej gr. 10 cm
- istniejąca konstrukcja stalowa

C2

- tynk zewnętrzny silikonowy
- styropian (20cm)
- pustak ceramiczny (25 cm)
- tynk cem.-wap.

Usługi Projektowe i Nadzór w Budownictwie GRZEGORZ RUDZKI 97-330 Sulejów ul. Góra Strzelecka 18		
Faza:	PROJEKT ARCHITEKTONICZNO - BUDOWLANY	
Nazwa obiektu:	Przebudowa pomieszczeń budynku w Oddziale w Piotrkowie Trybunalskim Łódzkiego ODR zs. w Bartoszewicach - adaptacja budynku magazynowego na salę konferencyjną	
Adres obiektu:	97-300 Piotrków Trybunalski ul. Wolborska 50 Działka nr 462/9 obr. 0016 m. Piotrków Tryb.	
Inwestor:	Łódzki Ośrodek Doradztwa Rolniczego zs. w Bartoszewicach, 95-011 Bartoszewice	
Nazwa rysunku:	Przekrój C-C	
Branża Architektura: Projektant:	mgr inż. arch. Joanna Fogiel 28/R-60/ŁOIA/08	
Branża Konstrukcja: Projektant:	mgr inż. Grzegorz Rudzki NB.IV.7342/22/98	
Skala: 1:50	Data: Marzec 2025	Nr rys.: 06