
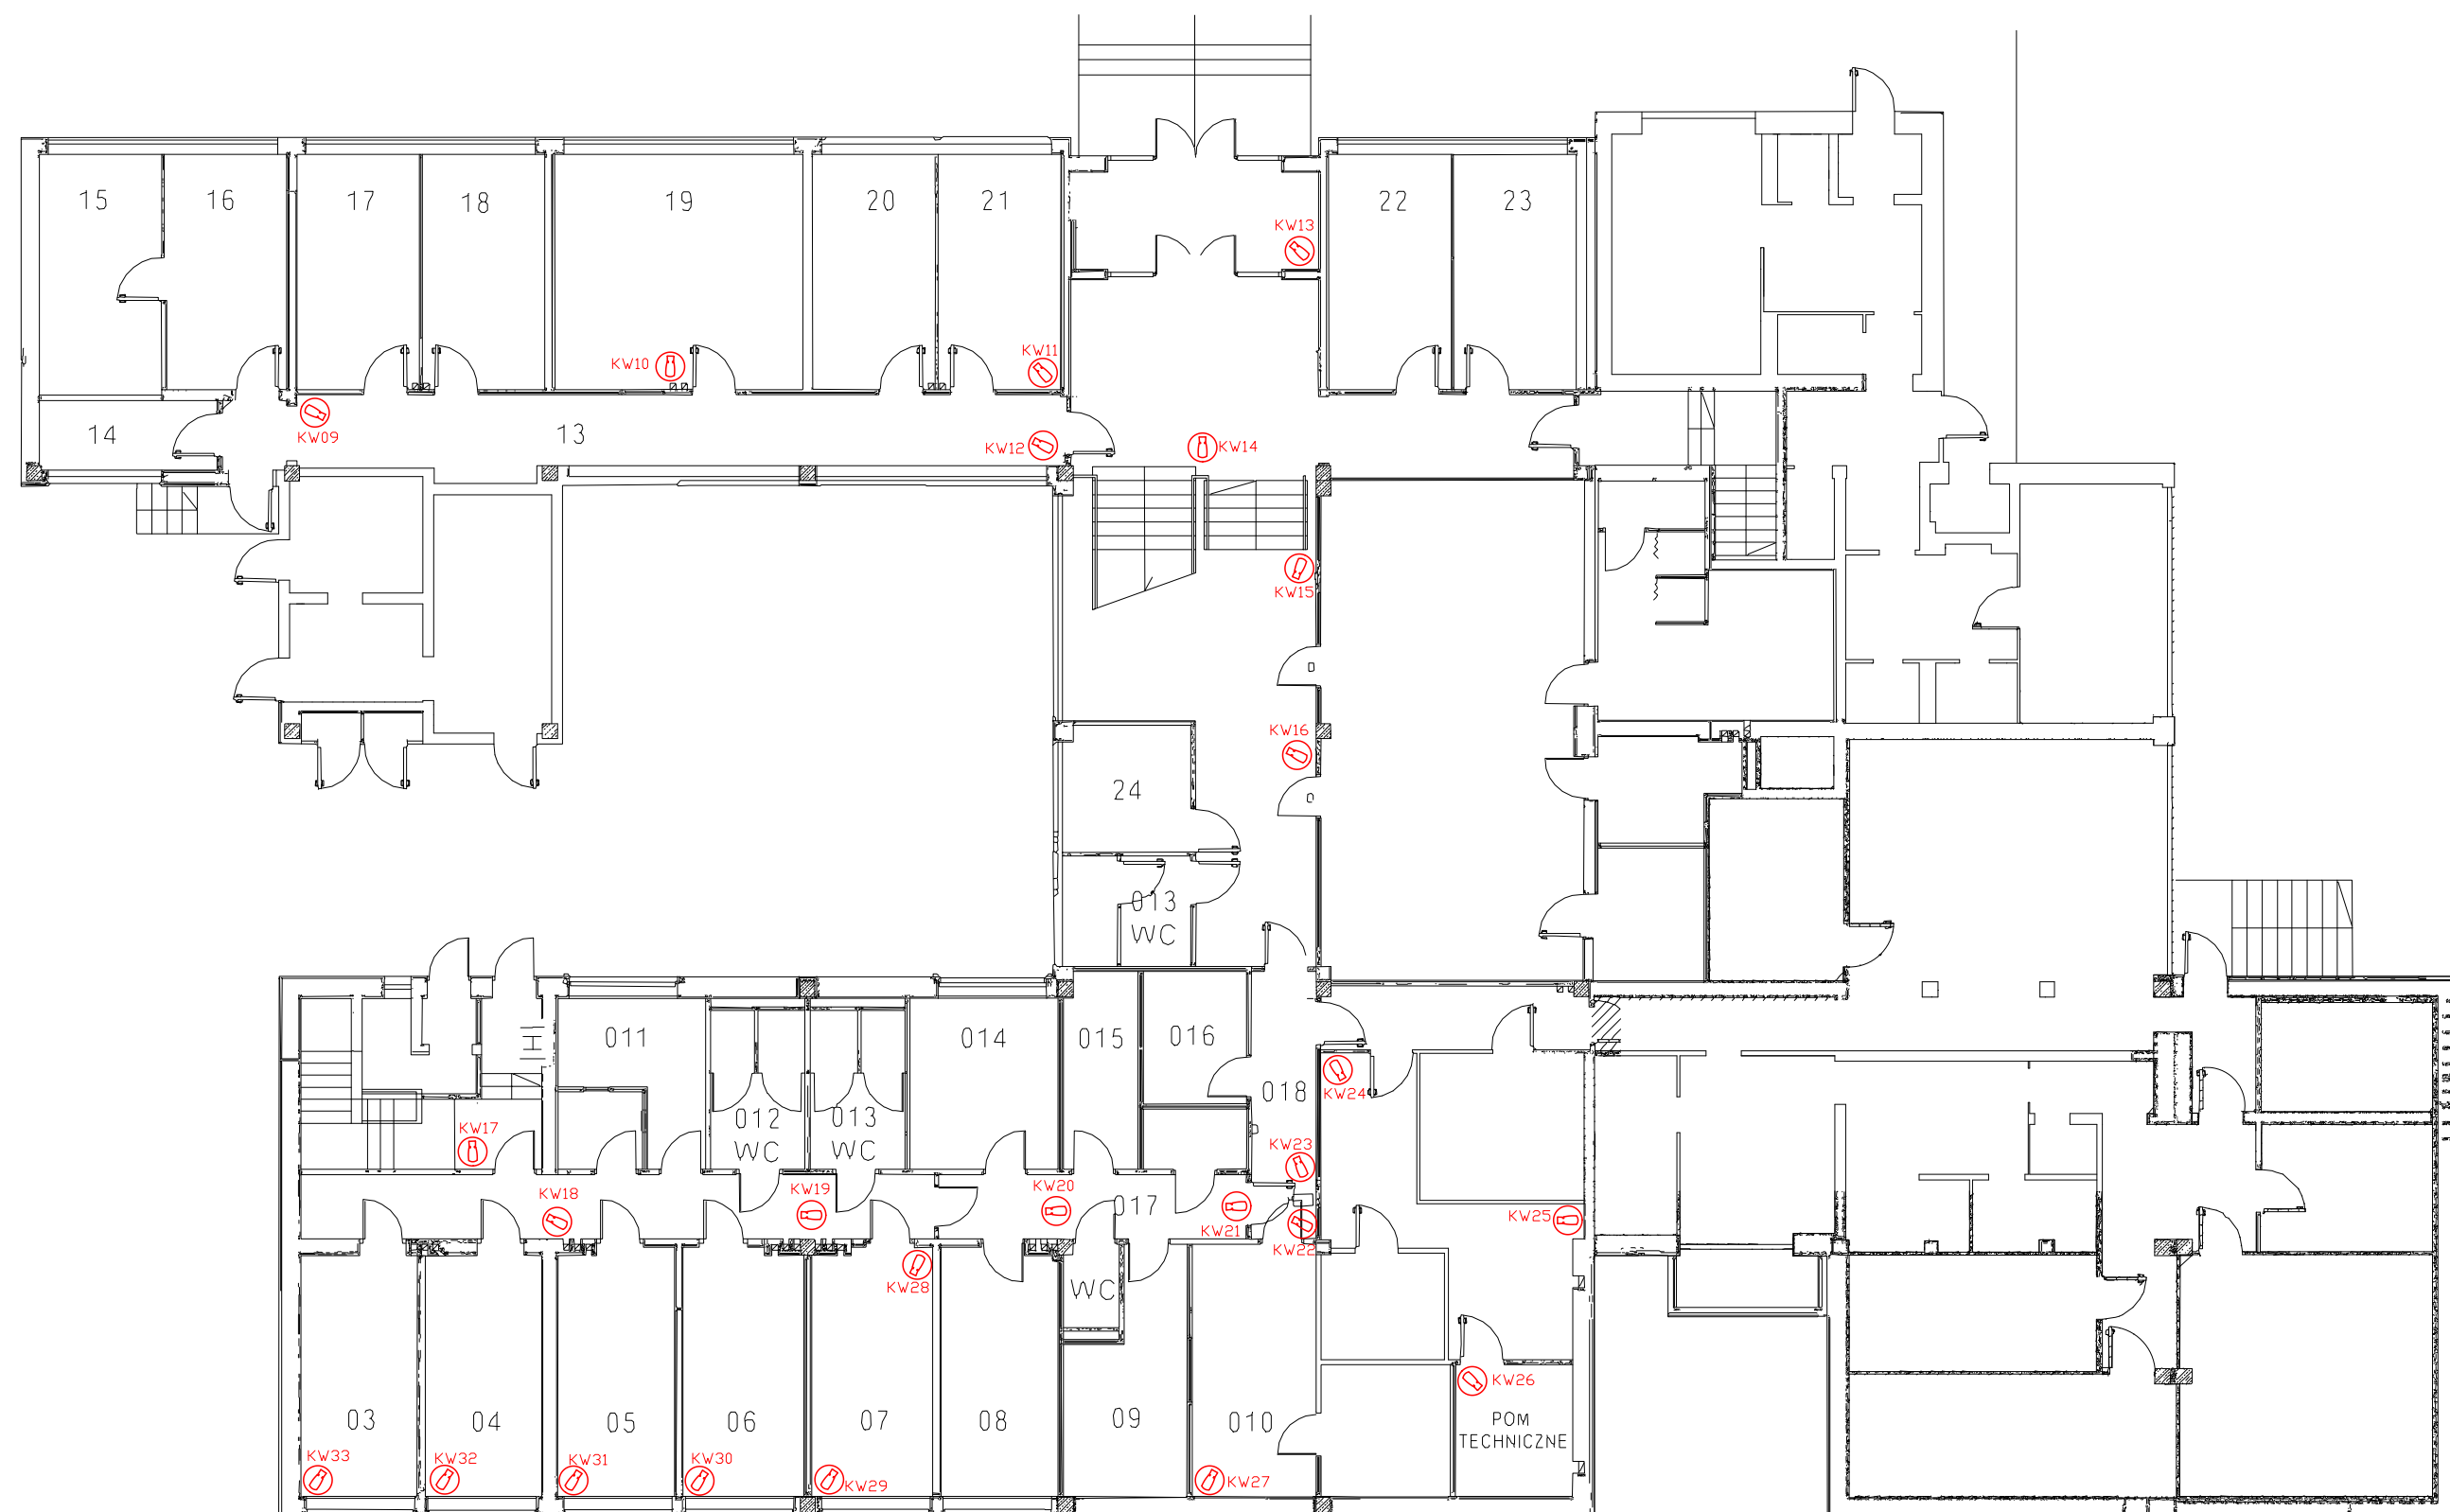


PARTER

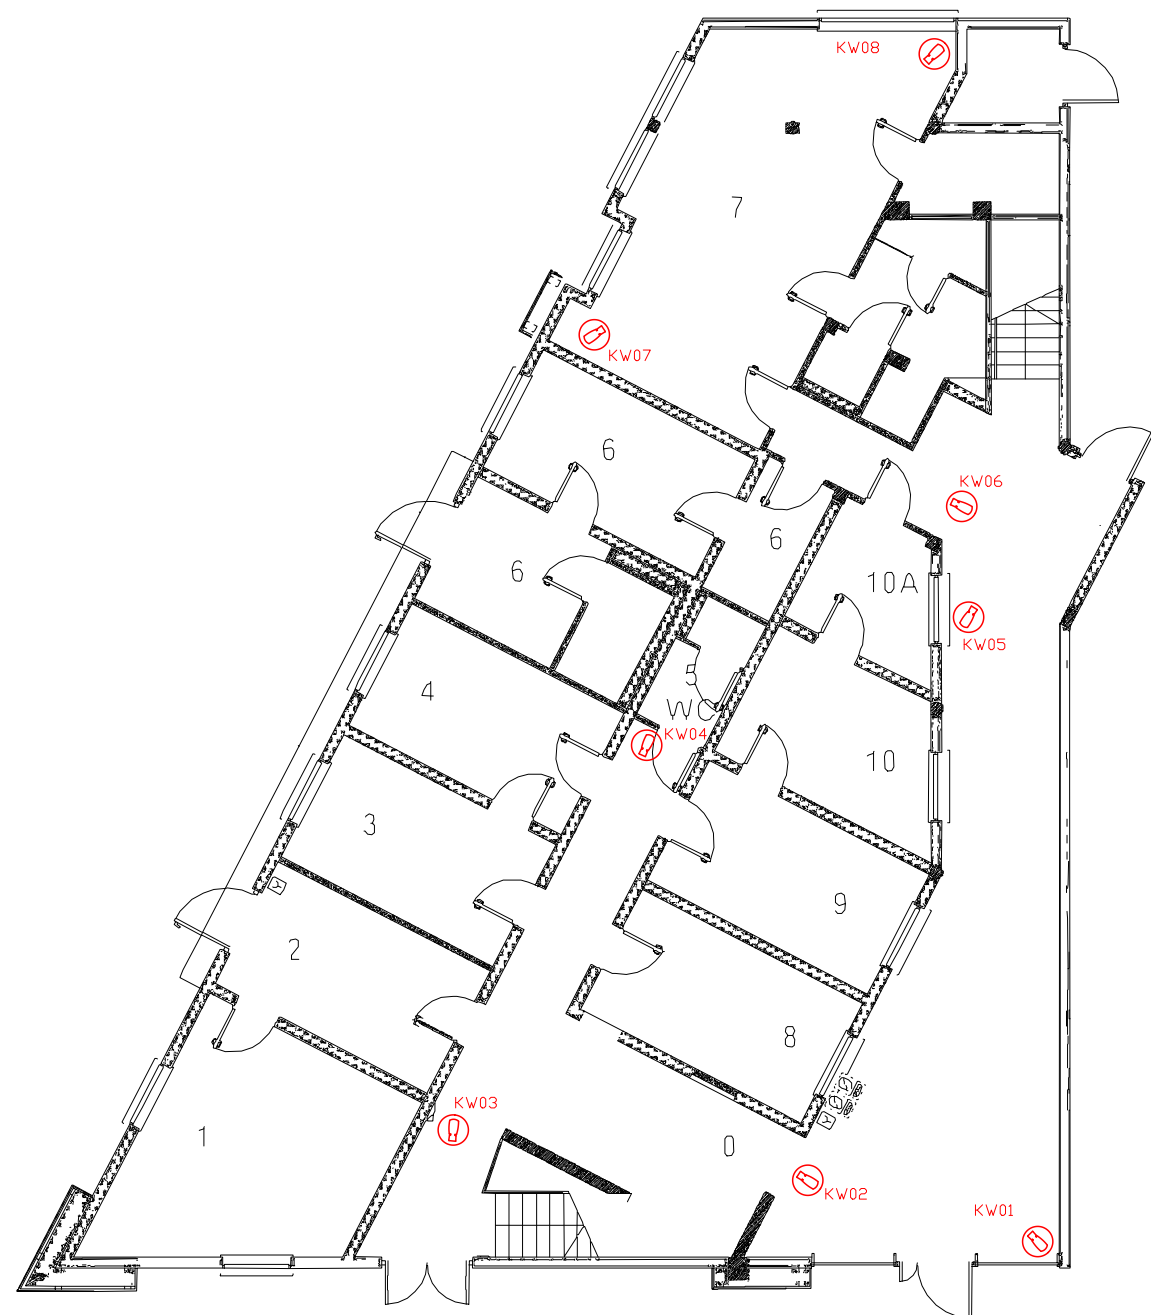

LEGENDA

Ilość

	Kamera wewnętrzna 8 MP Dual Illumination Fixed Mini Dome Network Camera specyfikacja min. np. DS-2CD3186G3-LISU(Y)	33

		JABONKA 142 38-002, JASZOWA ☎ : +48 533 341 300 ✉ : biuro@msielc.rzeszow.pl 🌐 : www.sielc.rzeszow.pl	
NAZWA INWESTYCJI: koncepcja modernizacji, rozbudowy i uzupełnienia Systemu Monitoringu Wzajemnego uzaplecianego przez organie centrali wraz z jego Inwentaryzacji na Drogowym Przejeździe Granicznym w Medyce			
LOKALIZACJA: Drogowie Przejęcie Graniczne w Medyce			
INWESTOR: Wojewoda Podkarpicki ul. Grunwaldzka 15 35-595 Rzeszów			
BRANŻA: TELETECHNICZNA SYSTEM CCTV			
OPRACOWAŁ: Wojciech Polak		PODPIS: Damian Polak	
TYTUŁ RYSUNKU: RZUT BUDYNKU GŁÓWNEGO		PDK/E/0243/18	
PARTER			
FAZA OPRACOWANIA:			NUMER ARKUSZA
PROJEKT KONTYNGENCYJNY			
NR PROJEKTU: CCTV	DATA: 08.2025	SKALA: -	REMIZJA: -
			RYS. CCTV 2