


PIĘTRO 2

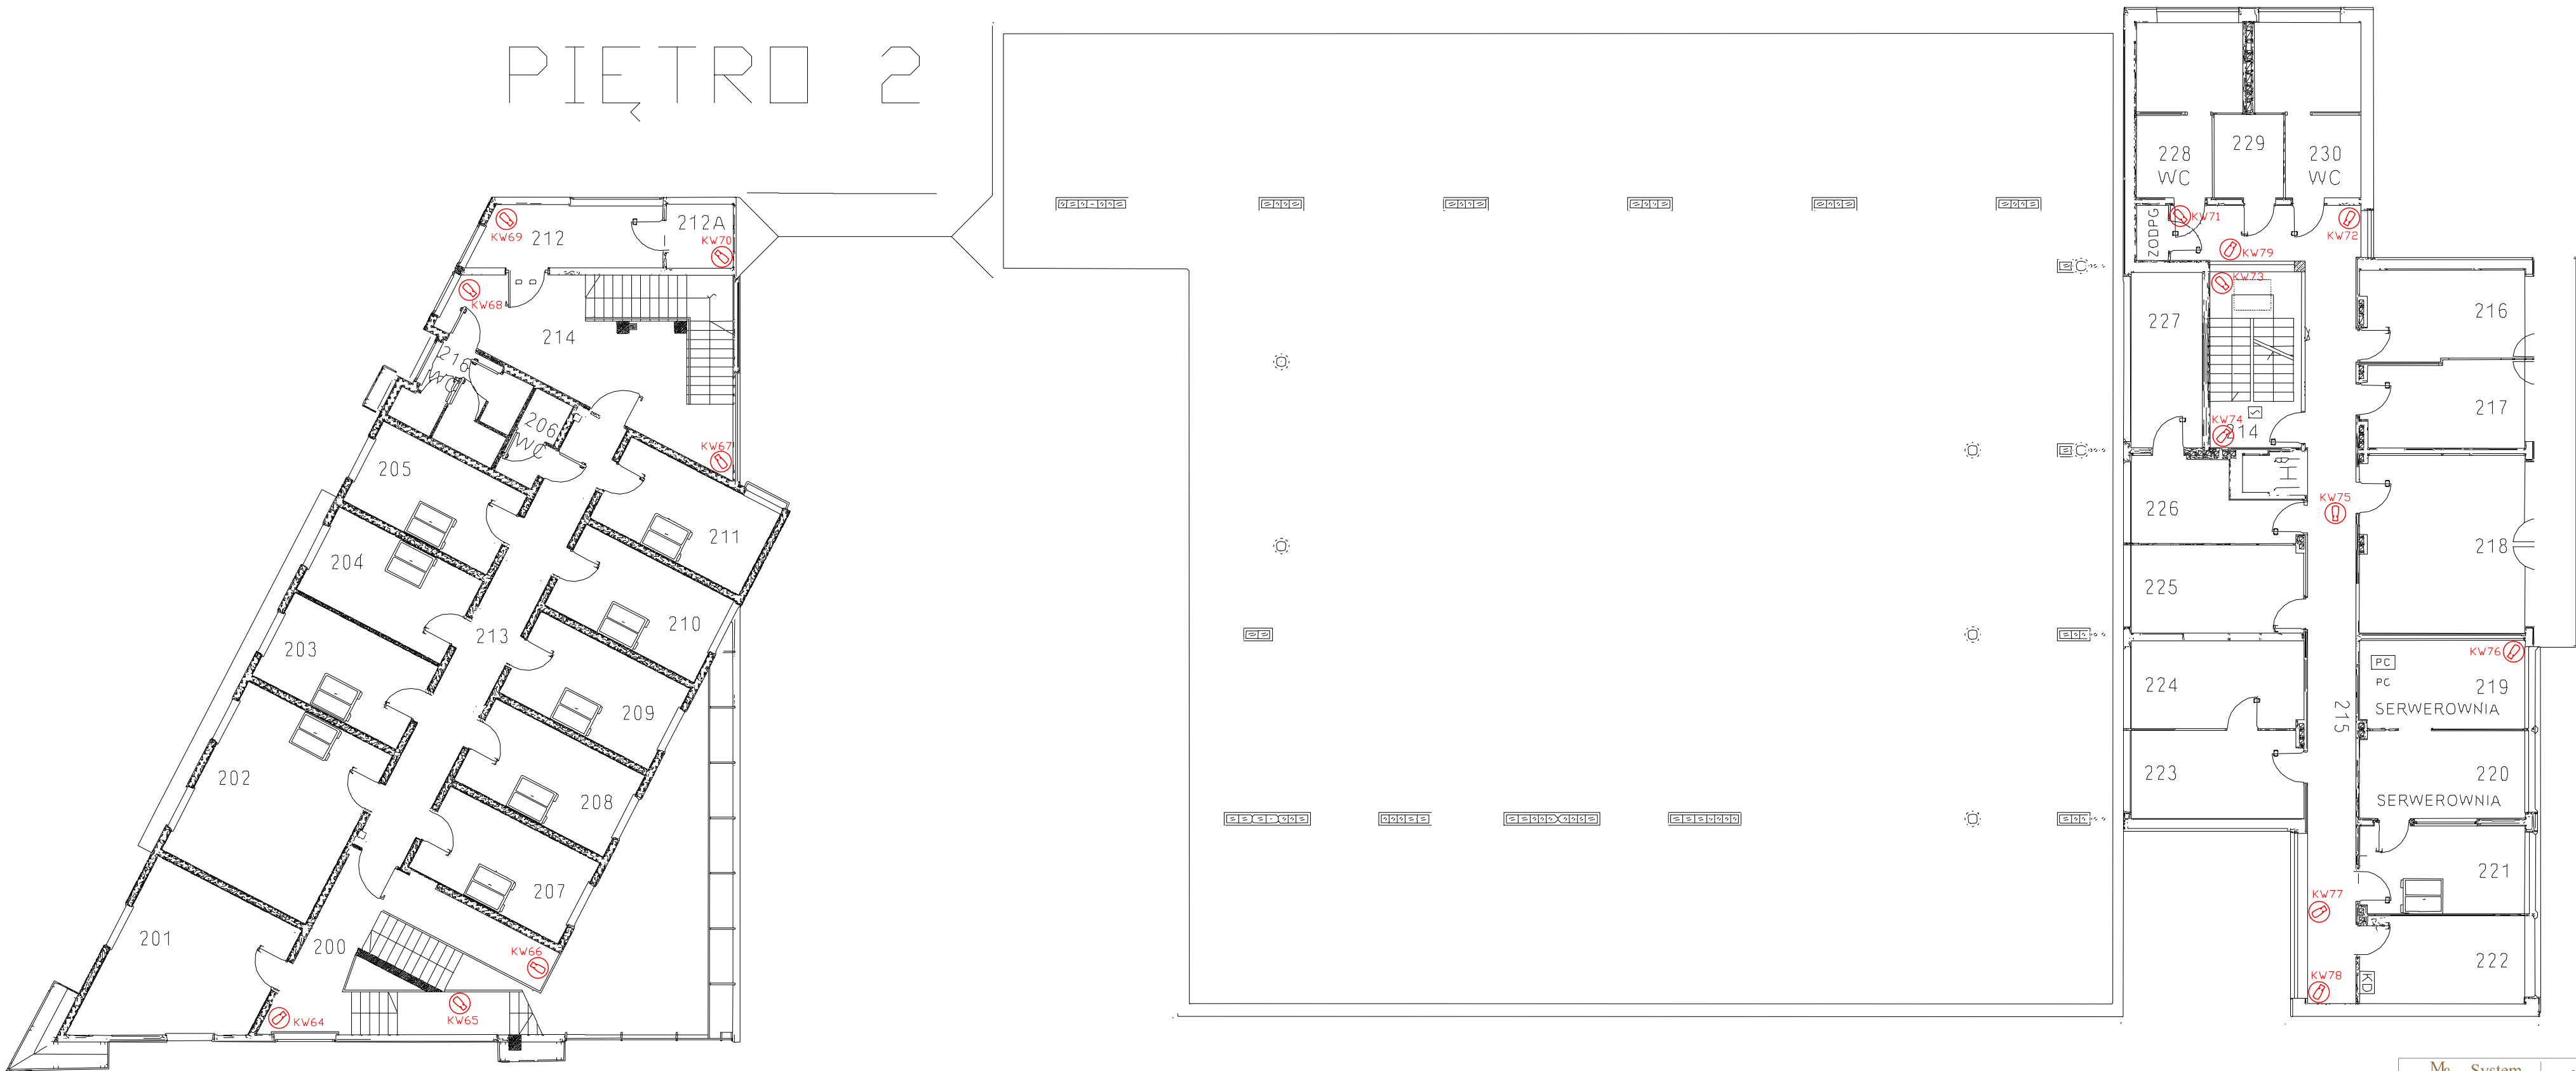

LEGENDA

Ilość

	Kamera wewnętrzna 8 MP Dual Illumination Fixed Mini Dome Network Camera specyfikacja min. np. DS-2CD3186G3-LISU(Y)	16

M&M System SYSTEMY OŚWIETLENIA I SYSTEMY MONITORINGU		JASIONKA 142 38-402, JASIONKA ☎ : +48 533 341 300 ✉ : biuro@mm-system.pl 🌐 : www.mm-system.pl	
NAZWA INWESTYCJI: Konsepcja modernizacji, rozbudowy i uzupełnienia Systemu Monitoringu Wzajemnego usprawniającego pracę organów kontroli wraz z jego inwestycjami na Drogowym Przejściu Granicznym w Medyce			
LOKALIZACJA: Drogowe Przejście Graniczne w Medyce			
INWESTOR: Wojewoda Podkarpacki ul. Grunwaldzka 15 35-959 Rzeszów			
BRANŻA: TELETECHNICZNA SYSTEM CCTV			
OPRACOWAŁ: Wojciech Polak Damian Nędza		PODPIS: PDK/IE/0362/04 PDK/IE/0243/18	
TYTUŁ RYSUNKU: RZUT BUDYNKU GŁÓWNEGO 2 PIĘTRO			
FAZA OPRACOWANIA: PROJEKT KONCEPCYJNY			NUMER ARKUSZA: RYS. CCTV 4
NR PROJEKTU: CCTV	DATA: 08.2025	SKALA: -	REWIZJA: -