


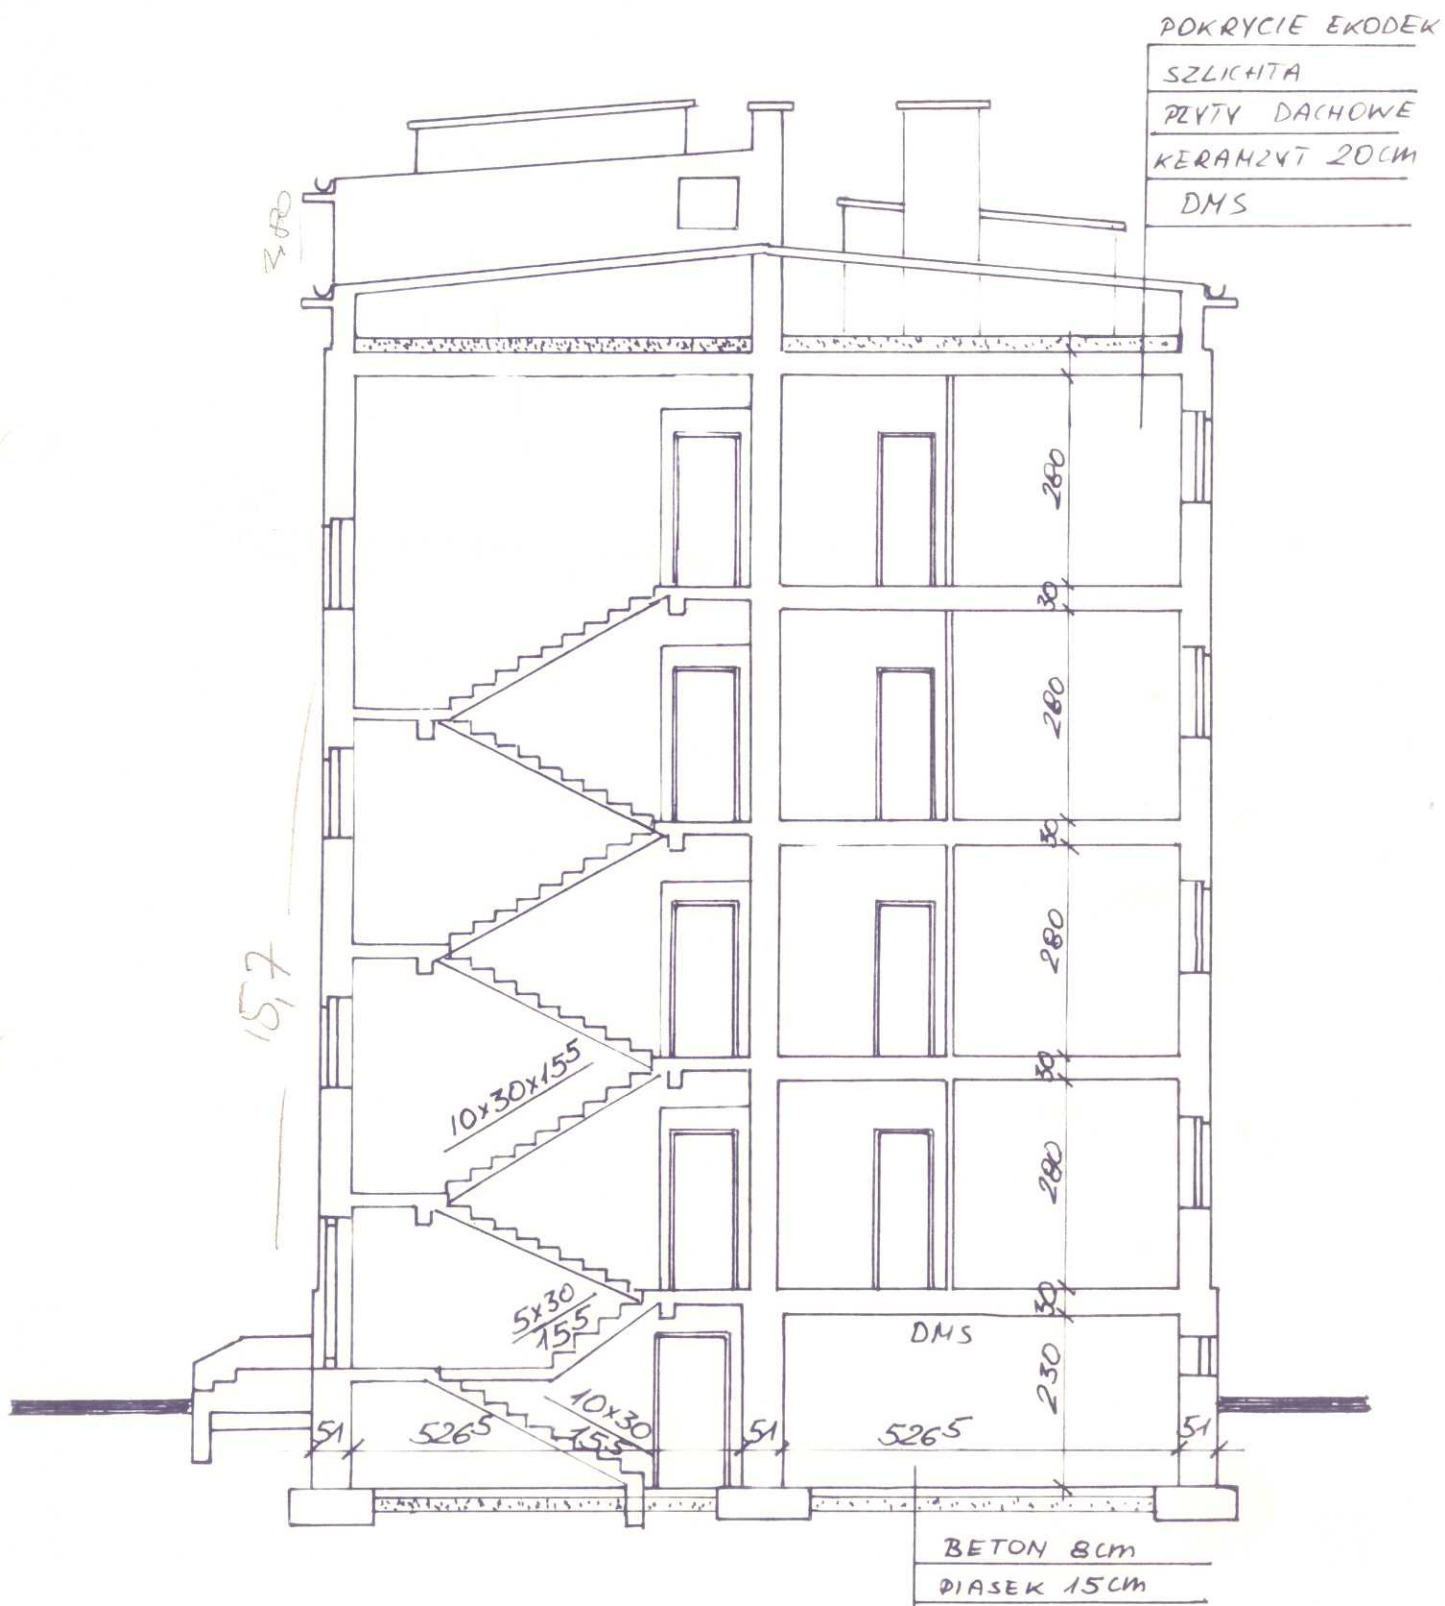

PRZEKRÓJ A:A 1:100