

ZAGOSPODAROWANIE TERENU

ARKUSZ 1

DZIAŁKI:


Obręb 0002 działka 319 ul. Chrobrego

Obręb 0002 działki 140/9 i 143/1 Królowej Jadwigi

LEGENDA

- remont drogi (frezowanie nawierzchni bitumicznej do 8 cm, ułożenie dwóch warstw po 4 cm betonu asfaltowego, remont – wymiana krawężników, remont przełożenie chodników i zjazdów z kostki betonowej, remont – wymiana studni wpustowych i rewizyjnych kd)

Skala 1 : 500

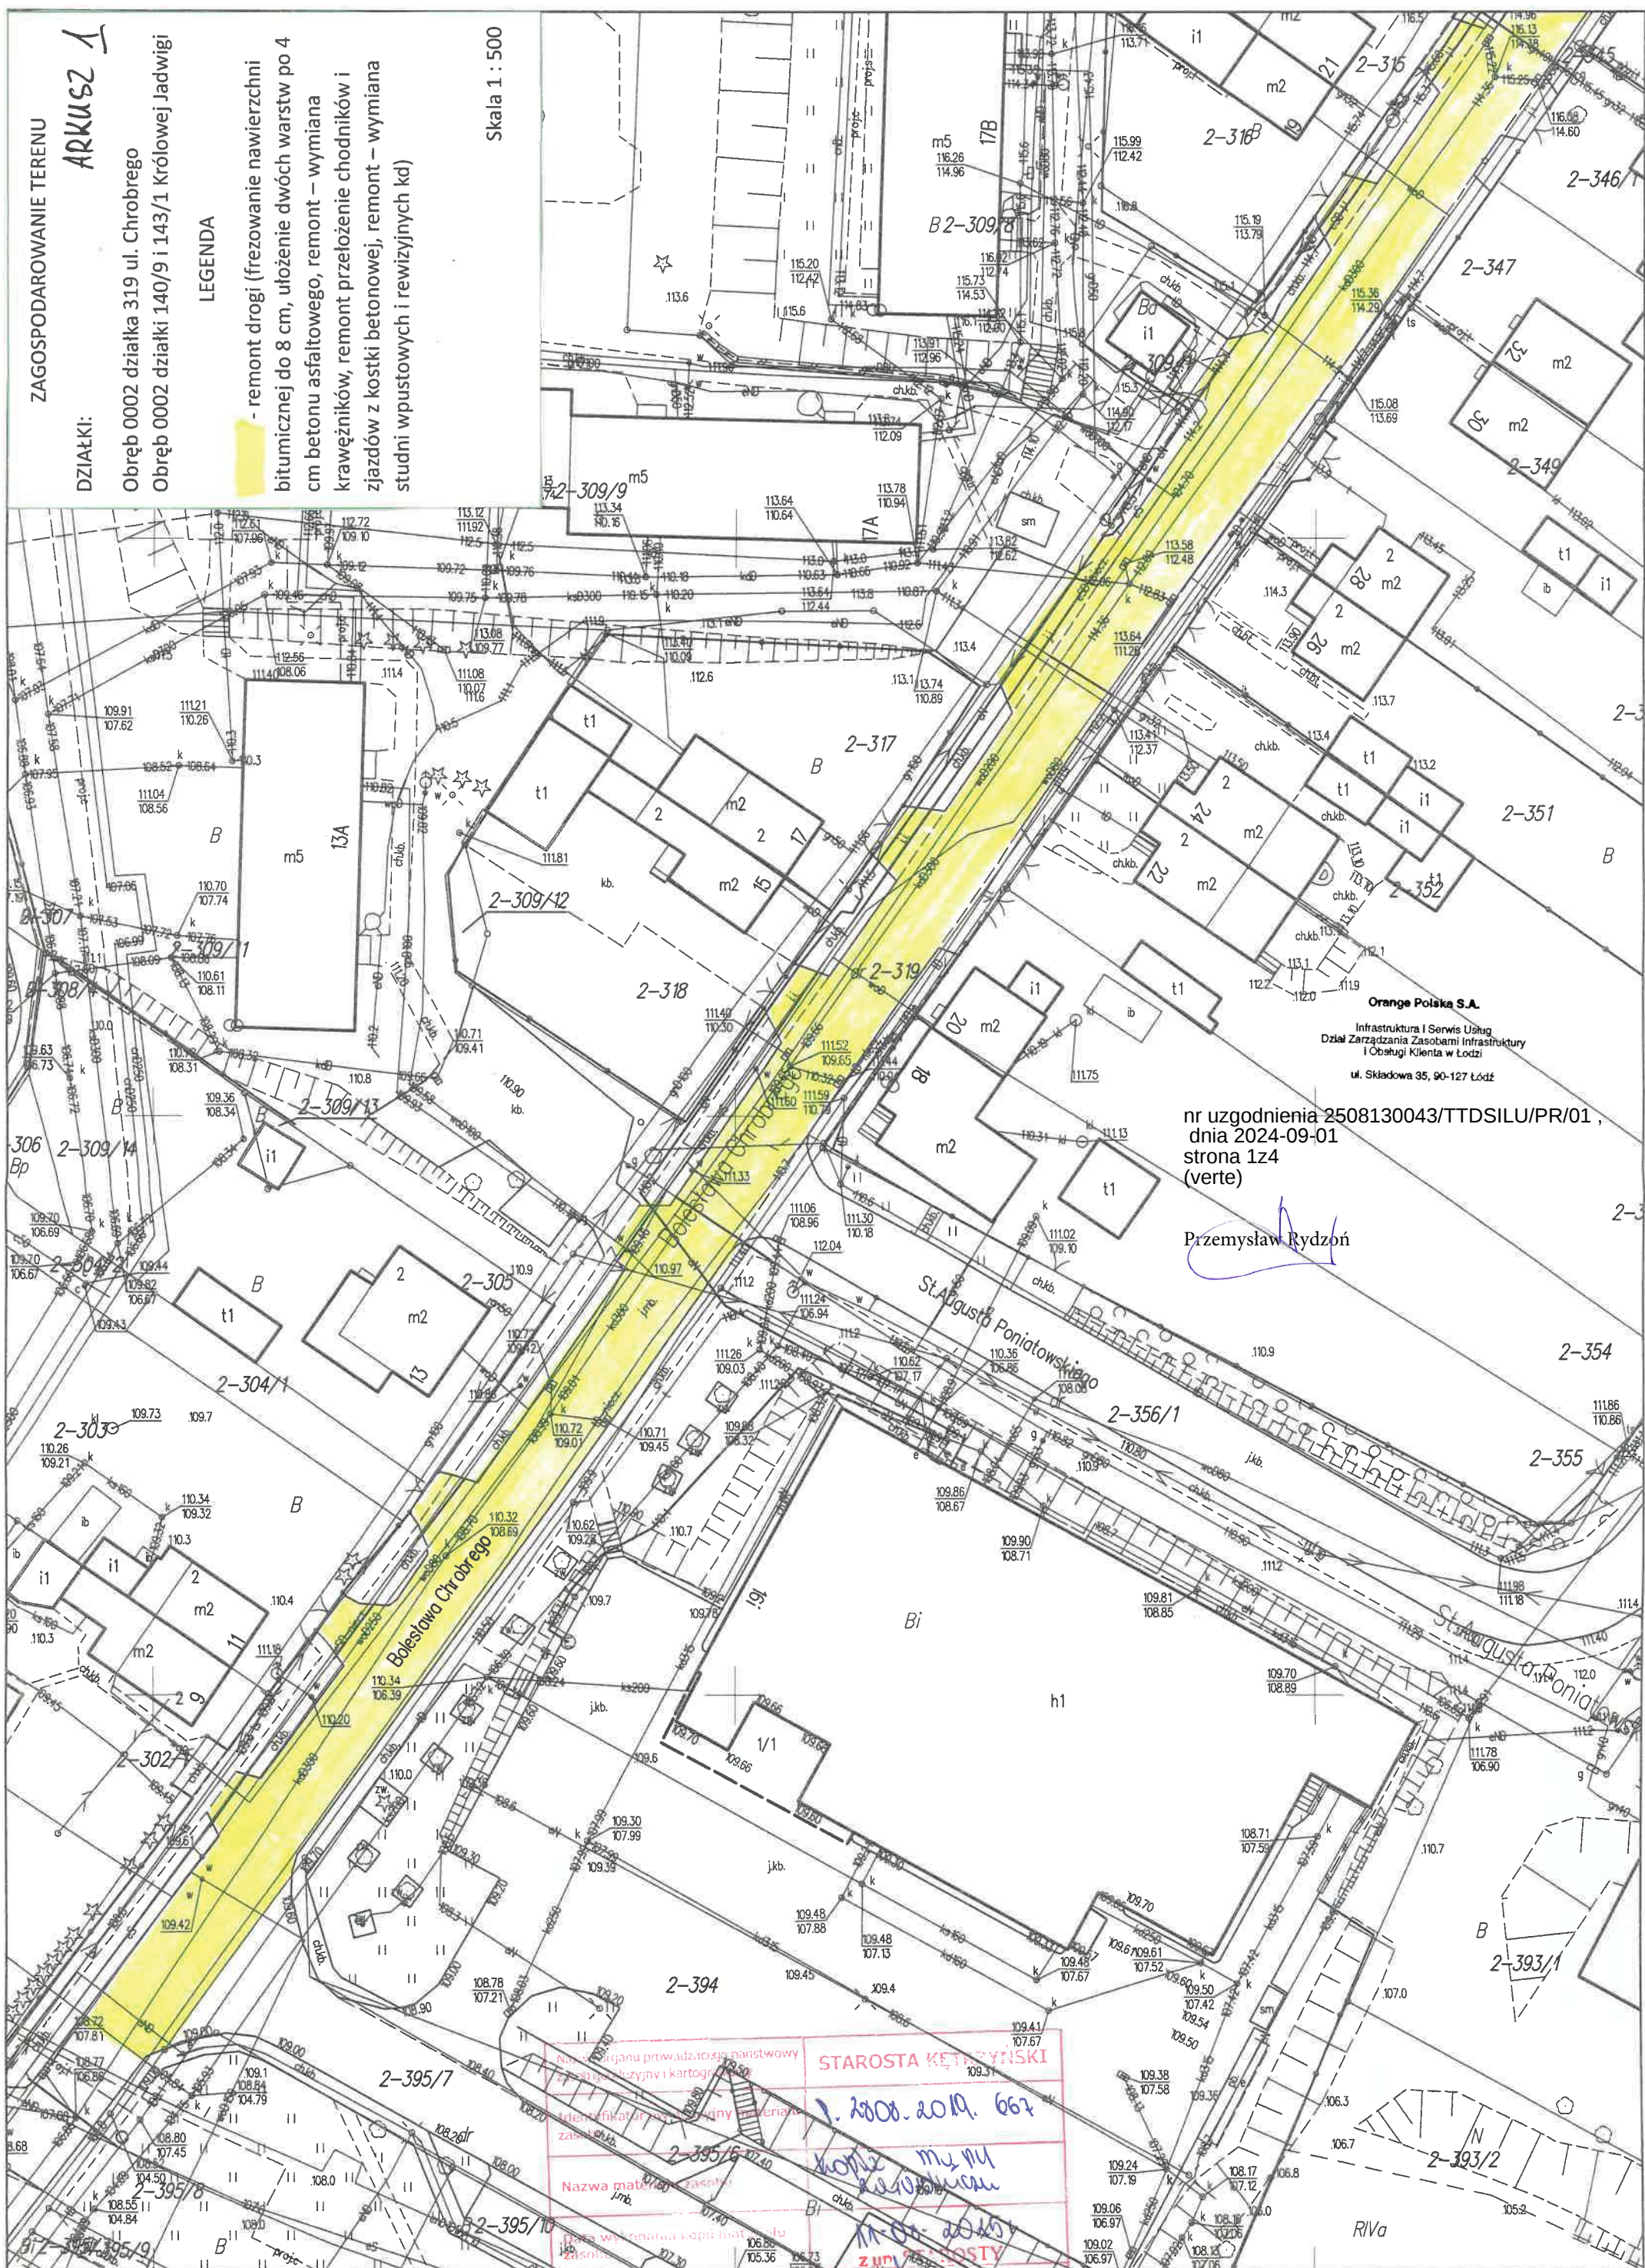

Orange Polska S.A.
Infrastruktura i Serwis Usług
Dział Zarządzania Zasobami Infrastruktury
i Obsługi Klienta w Łodzi
ul. Składowa 35, 90-127 Łódź

nr uzgodnienia 2508130043/TTDSILU/PR/01 ,
dnia 2024-09-01
strona 1z4
(verte)

Przemysław Rydzoń

Nazwa organu prowadzącego niniejszą
dokumentację i kartografię

IDENTYFIKATOR organu prowadzącego niniejszą
dokumentację

Nazwa materiału zasobu

Wzrost materiału kopii mapy

Imię, nazwisko i podpis osoby
reprezentującej organ

STAROSTA KĘTRZYŃSKI

1. 2008.2010. 662

Kopia mapy
z zasobu

11-04-2024

z um. 11-04-2024


Kamień Przeszło

PODINSPEKTOR

w Wydziale Geodezji, Kartografii,
Katastru i Nieruchomości

miasto Kętrzyn skala 1:500

Wzrost. 06.02.15.45.1024

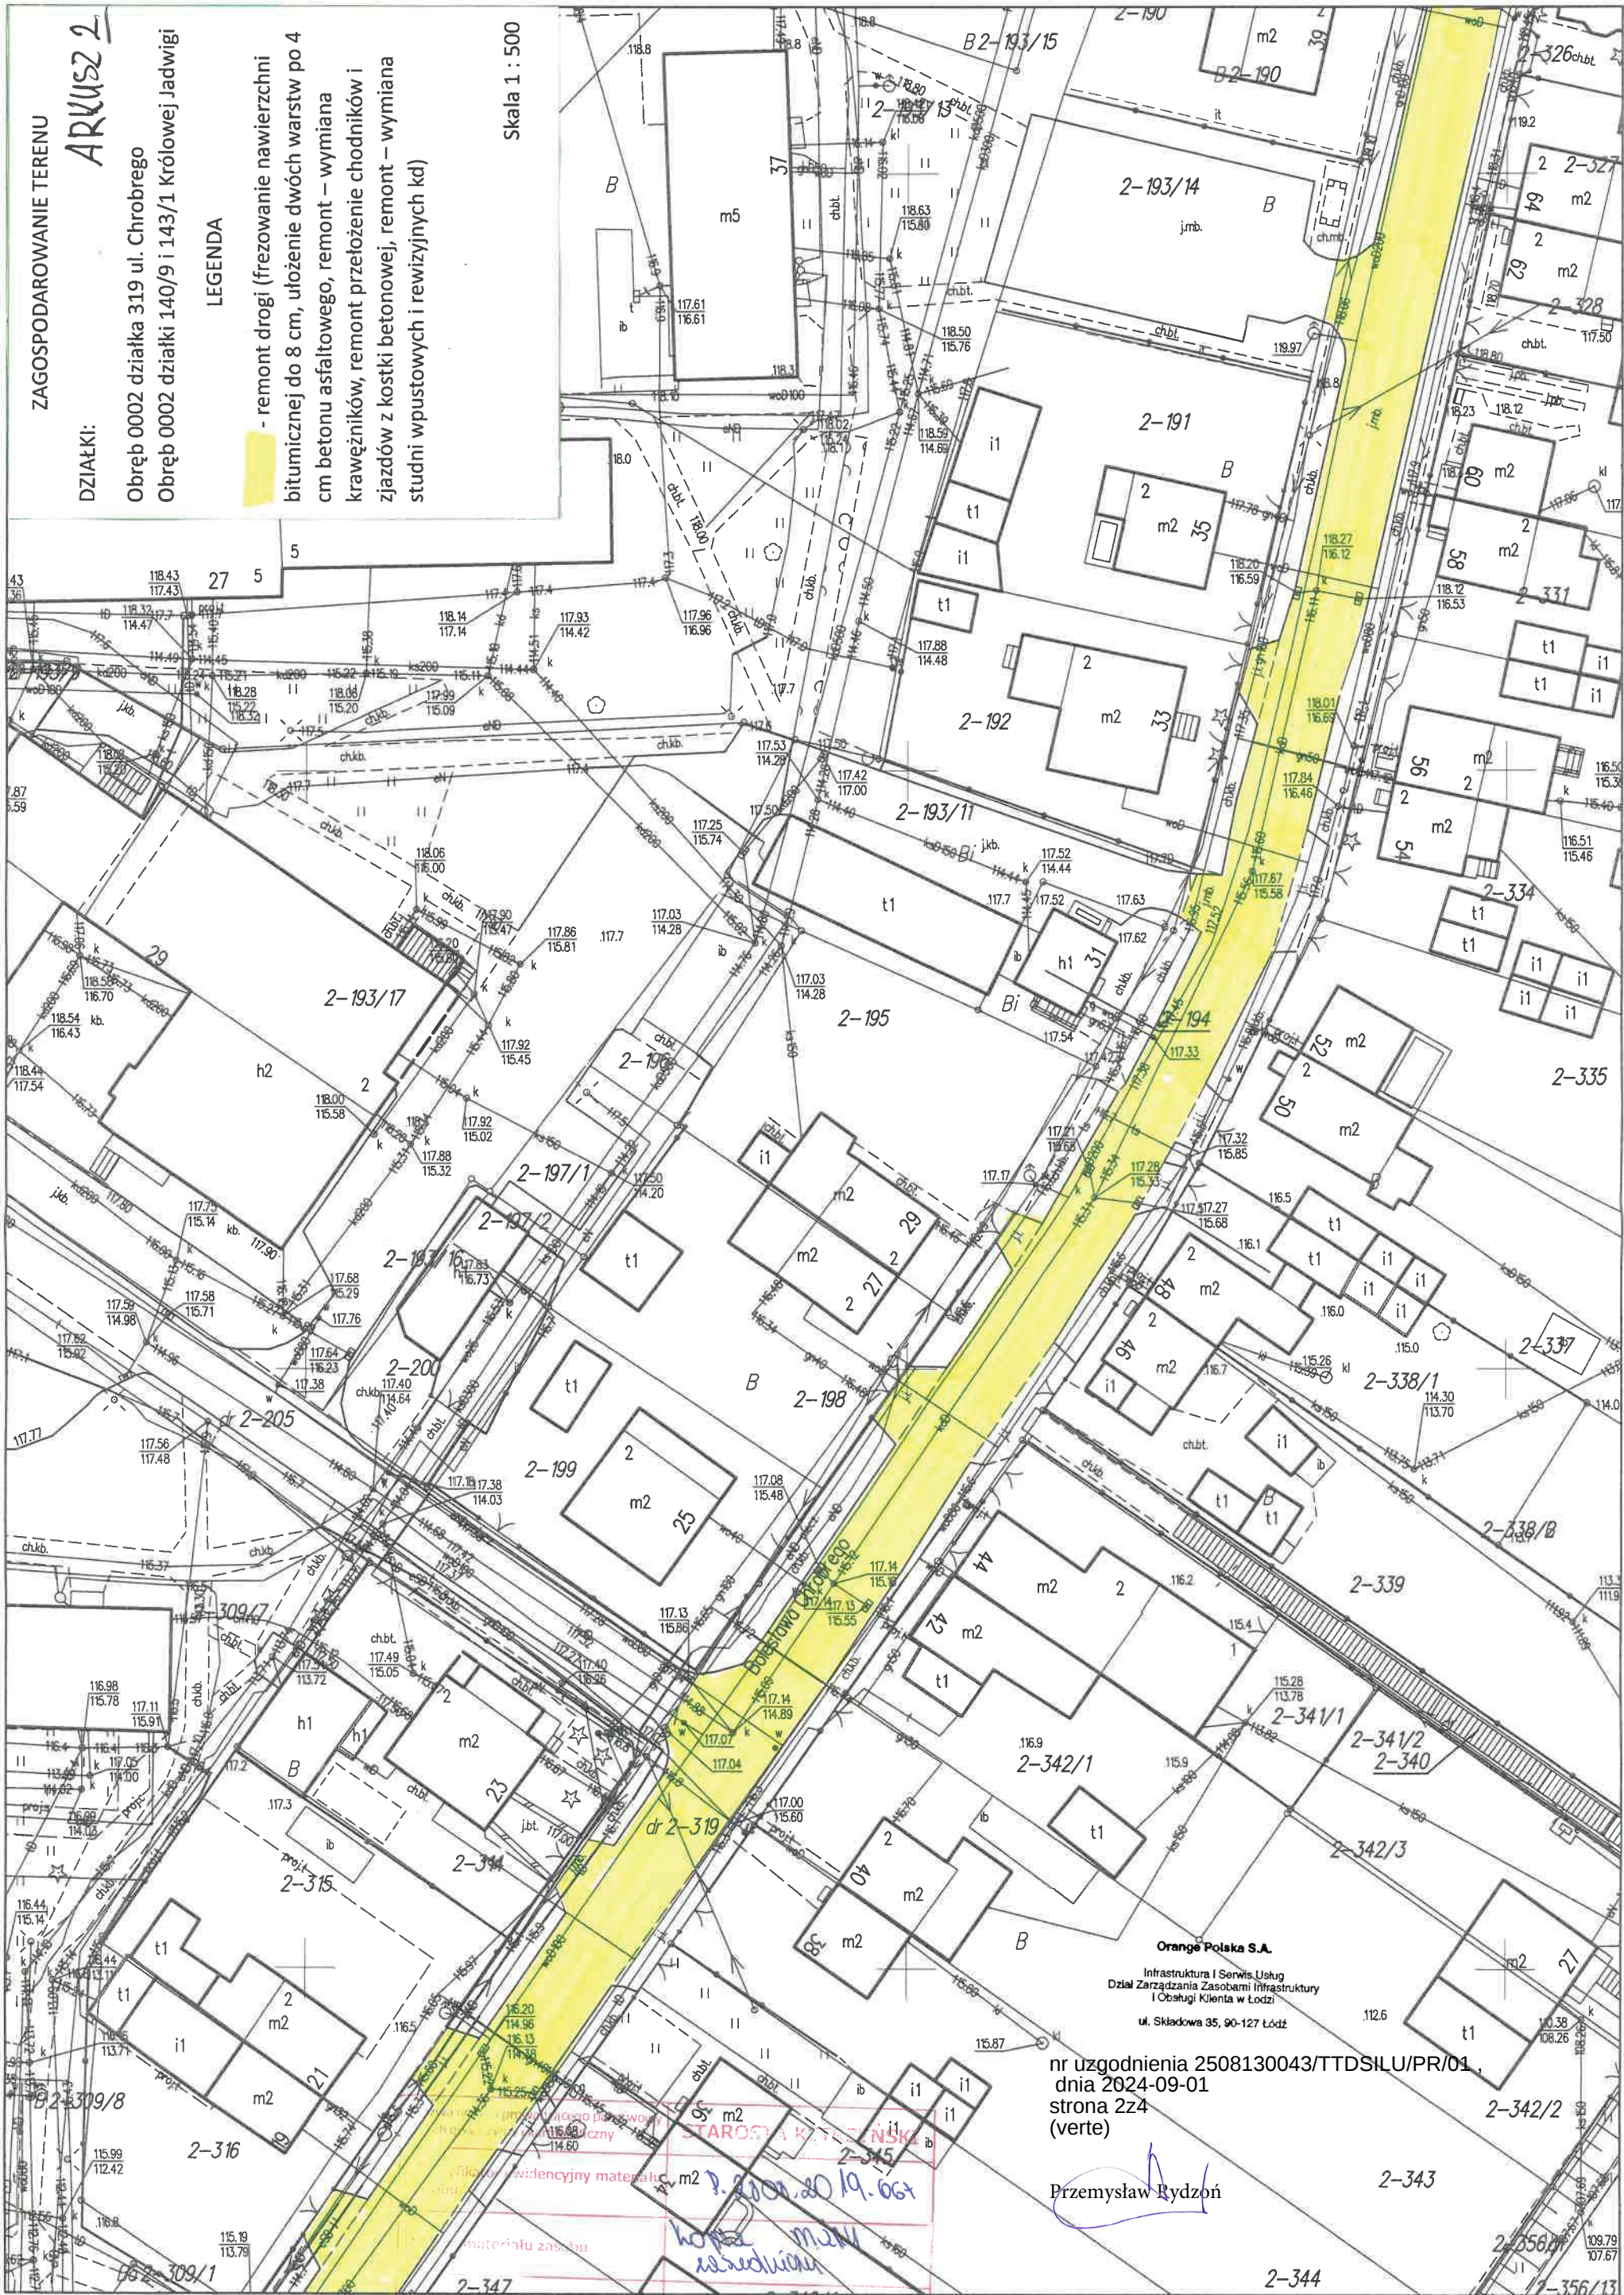

miasto Kętrzyn
skala 1:500

Imię, nazwisko i adres osoby reprezentującej organ:
M. 00. 2025.1
z up. STAROSTY
Kamila Przeszła
PODINSPEKTOR
w Wydziale Geodezji, Kartografii,
Katastru i Nieruchomości

Orange Polska S.A.
Infrastruktura i Serwis Usług
Dział Zarządzania Zasobami Infrastruktury
i Obsługi Klienta w Łodzi
ul. Składowa 35, 90-127 Łódź
nr uzgodnienia 2508130043/TTDSILU/PR/01,
dnia 2024-09-01
strona 224
(verte)

Przemysław Rydzon

dnia 2025.10.19

Skala 1 : 500



nr uzgodnienia 2508130043/TTDSILU/PR/01 , dnia 2024-09-01

strona 4z4z

1. Przy skrzyżowaniach i zbliżeniach do 1 m od osi istniejącej infrastruktury telekomunikacyjnej prace prowadzić ręcznie z zachowaniem szczególnej ostrożności zgodnie z obowiązującymi normami i przepisami techniczno-budowlanymi pod nadzorem właścicielskim przedstawiciela Orange Polska.
2. Przed planowanym rozpoczęciem robót należy wystąpić z wnioskiem o realizację nadzoru właścicielskiego wg zasad pracy na infrastrukturze Orange Polska podanych na stronie internetowej www.orange.pl/wniosekondzor
3. Każde wejście na infrastrukturę własności Orange Polska bez złożonego w/w wniosku, będzie traktowane jako nielegalne i zgłaszane do organów ścigania oraz Państwowego Inspektora Nadzoru Budowlanego z wszelkimi tego konsekwencjami.
4. W przypadku nie zastosowania się do w/w uwag całość kosztów związanych z usunięciem ewentualnych awarii oraz zabezpieczeniem istniejących urządzeń telekomunikacyjnych poniesie Inwestor (Wykonawca).

Uzgodnienie jest ważne przez 12 miesięcy.

uwaga: W przypadku zmiany rzędnych terenu należy wyregulować poziom ram i pokryw studni do projektowanej niwelety


Przemysław Rydzoń