

DZIAŁKI:


Obręb 0002 działka 319 ul. Chrobrego

Obręb 0002 działki 140/9 i 143/1 Królowej Jadwigi

LEGENDA

 - remont drogi (frezowanie nawierzchni bitumicznej do 8 cm, ułożenie dwóch warstw po 4 cm betonu asfaltowego, remont – wymiana krawężników, remont przełożenie chodników i zjazdów z kostki betonowej, remont – wymiana studni wpustowych i rewizyjnych kd)

Skala 1 : 500

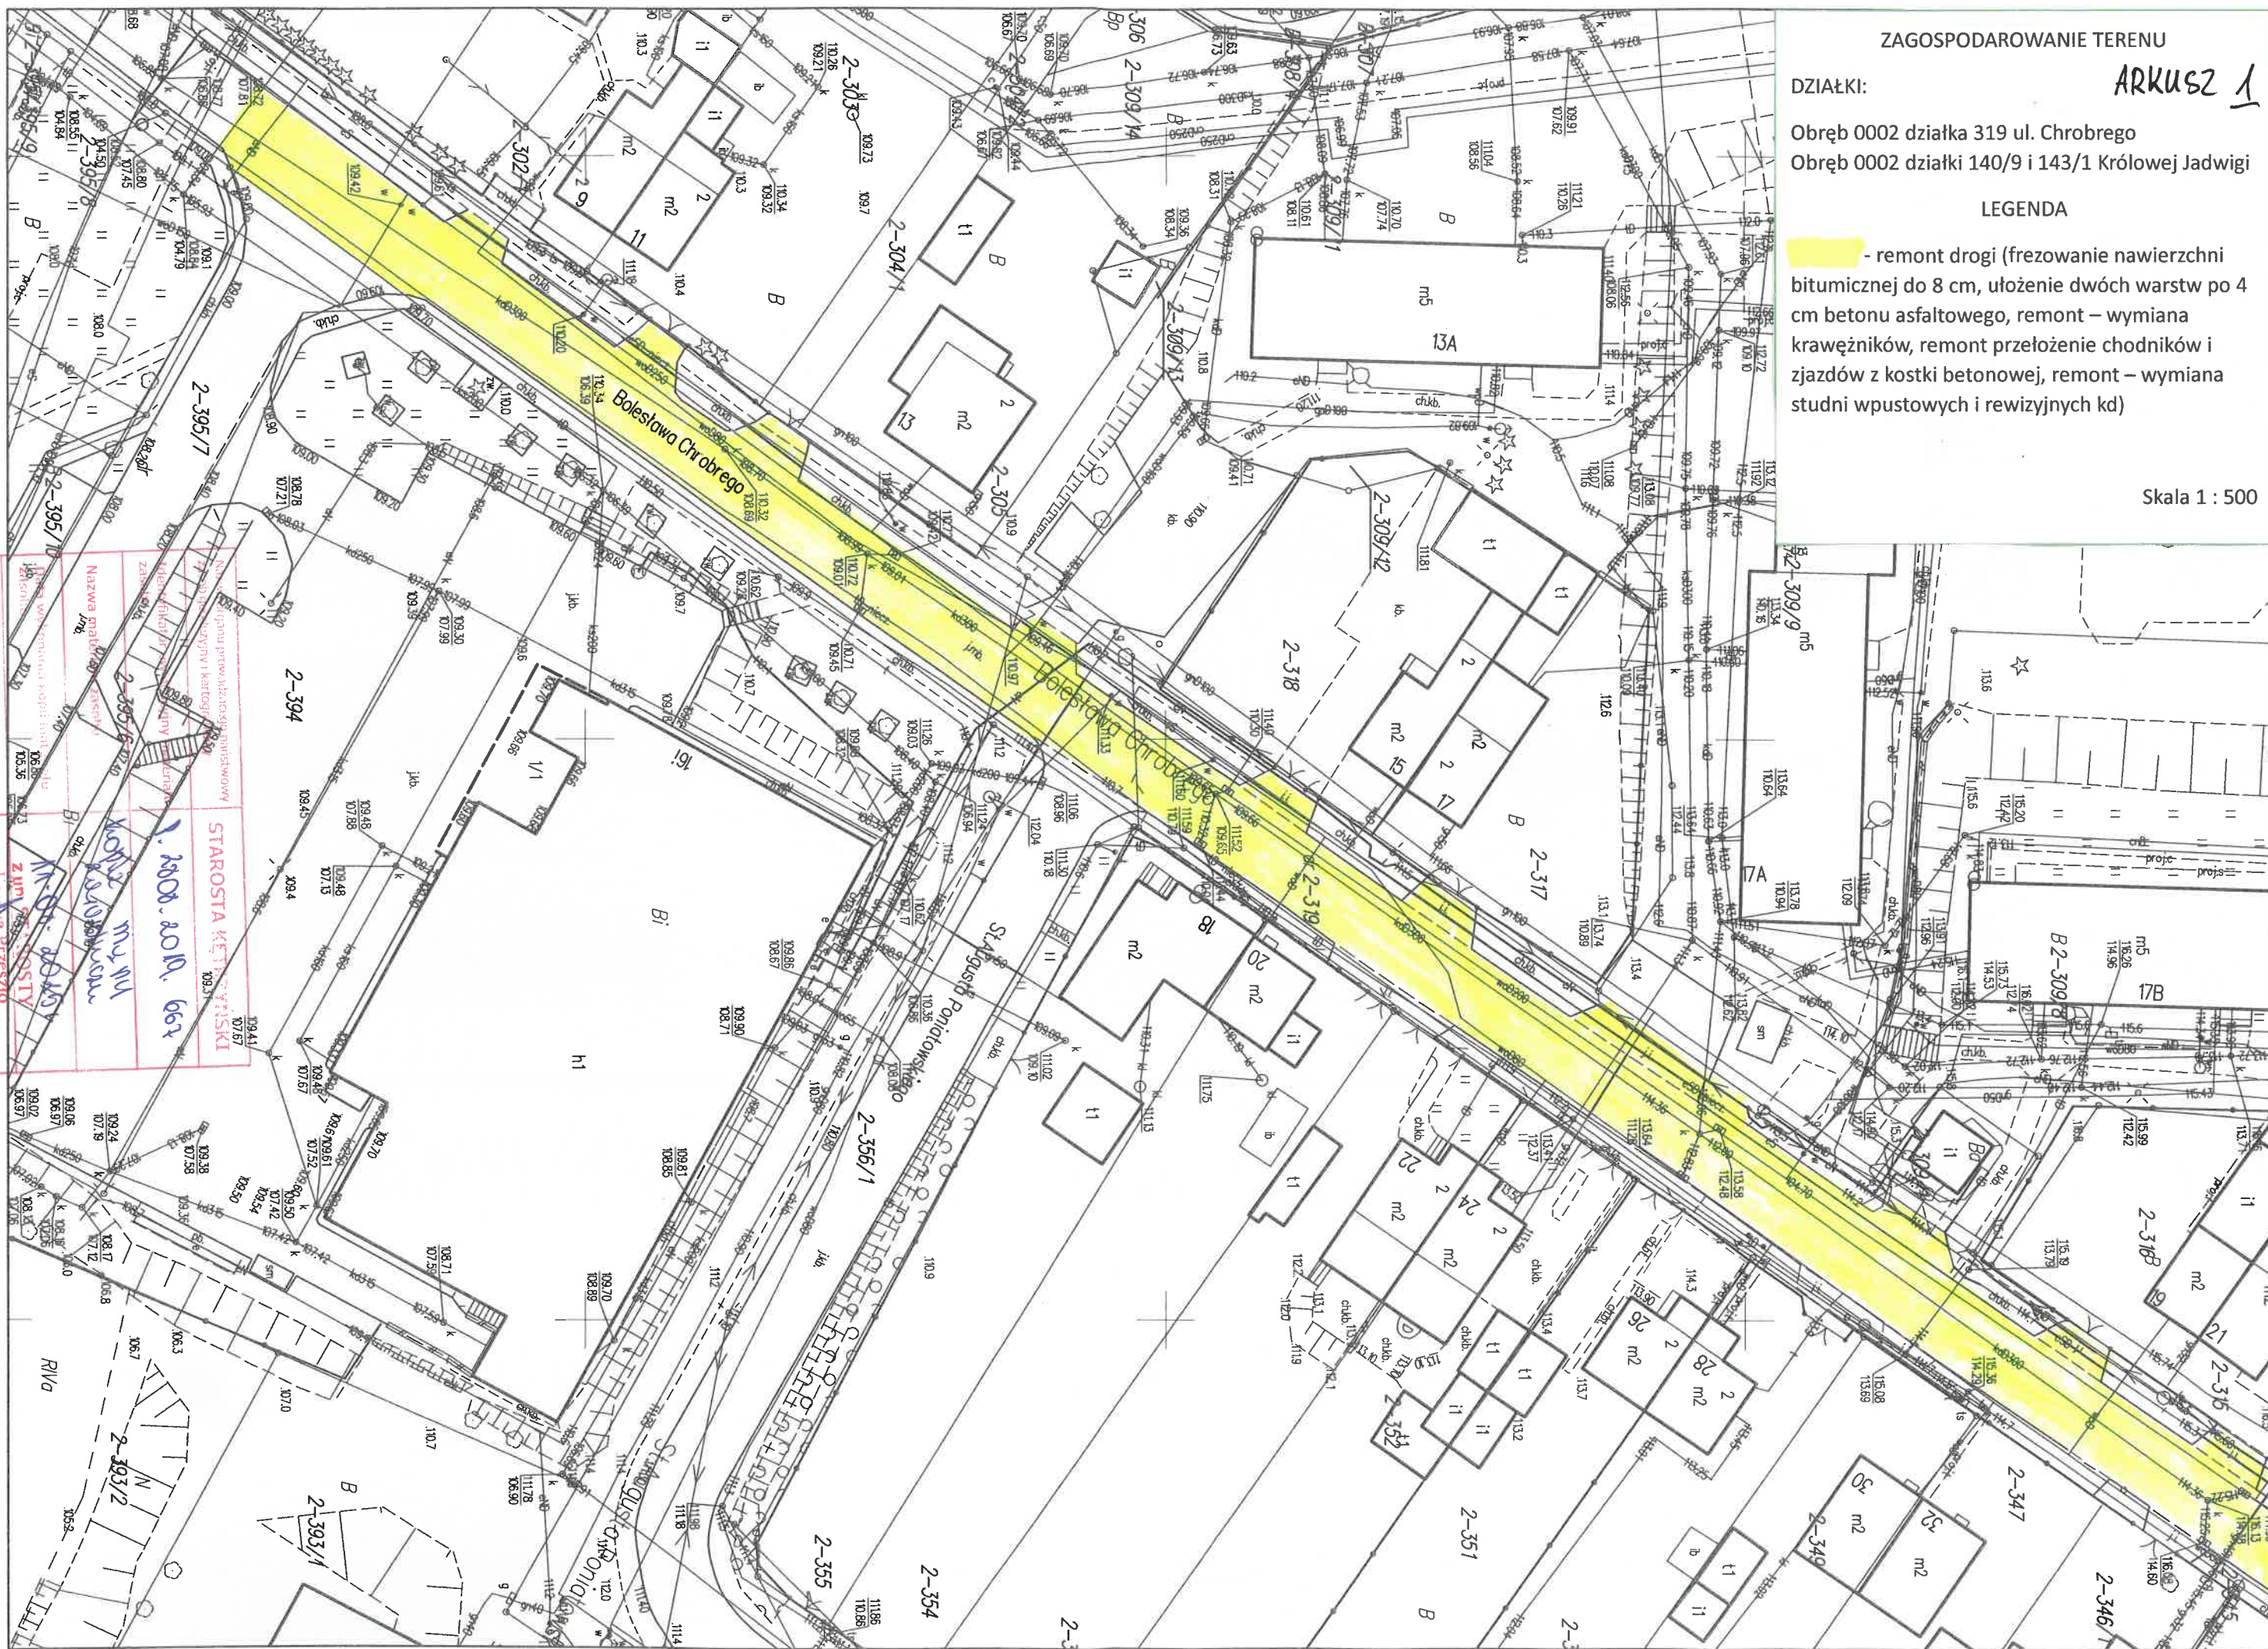

miasto Ketrzyn skala 1:500

Fot. archiwalne i podpis osoby reprezentującej organ

PODINSPEKTOR
Wydział Geodezji, Kartografii,
Katastru i Nieruchomości

Wsk. 6644. 1645. 1044

ARKUSZ 2

Obręb 0002 działka 319 ul. Chrobrego
Obręb 0002 działki 140/9 i 143/1 Królowej Jadwigi

- remont drogi (frezowanie nawierzchni bitumicznej do 8 cm, ułożenie dwóch warstw po 4 cm betonu asfaltowego, remont – wymiana krawężników, remont przełożenie chodników i zjazdów z kostki betonowej, remont – wymiana studni wpustowych i rewizyjnych kd)

miasto Kętrzyn
skala 1:500

Imię, nazwisko i adres osoby reprezentującej urząd:


Złup. STAROSTY
Kamień Przeczło

Kamień Przeszło

PODINSPEKTOR

Elektronen, Protonen, Neutronen

Skala 1 : 500

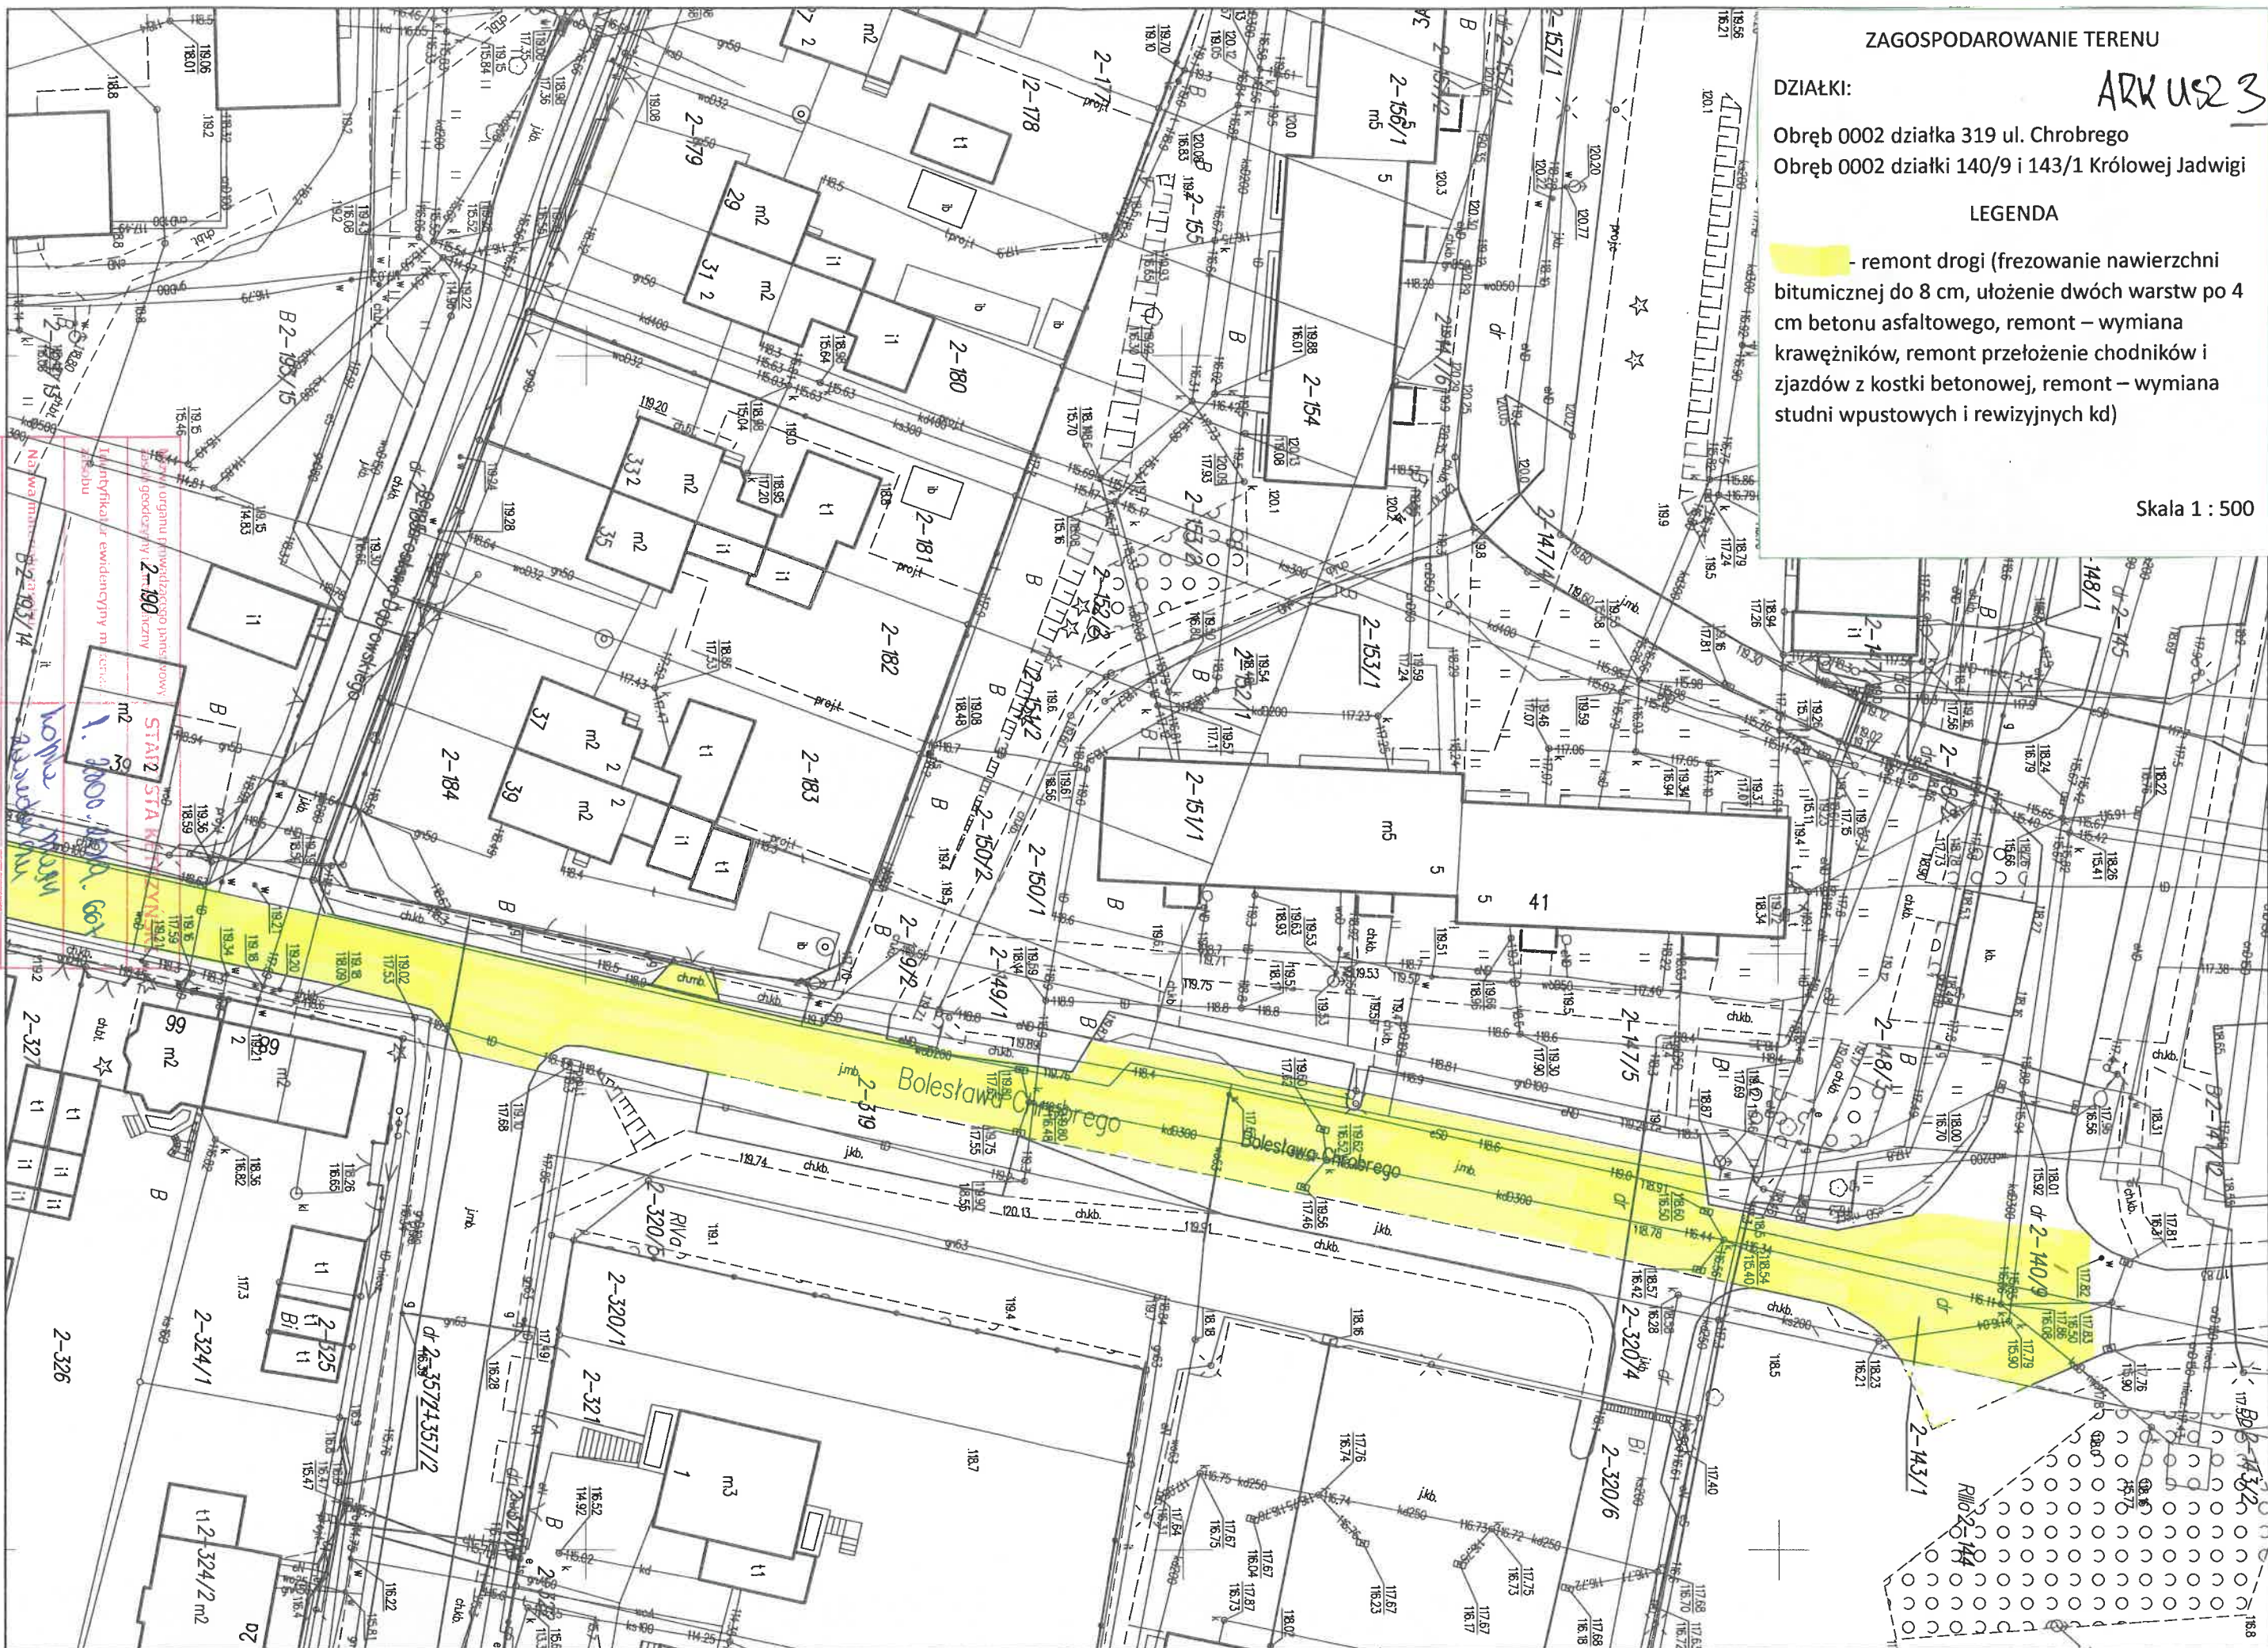

Skala 1:500

**Data wykonania kopii materiału
zasobu**

Podinspektor
Kamila Przeczło
W Wydziale Odczezi, Kartografi
Kastru i Intencuomeci

Grnd. 66612. N5 N5. 2025