


ZAKRES KRAWĘŻNIKI


ВНП, 6642, 1545, 1025

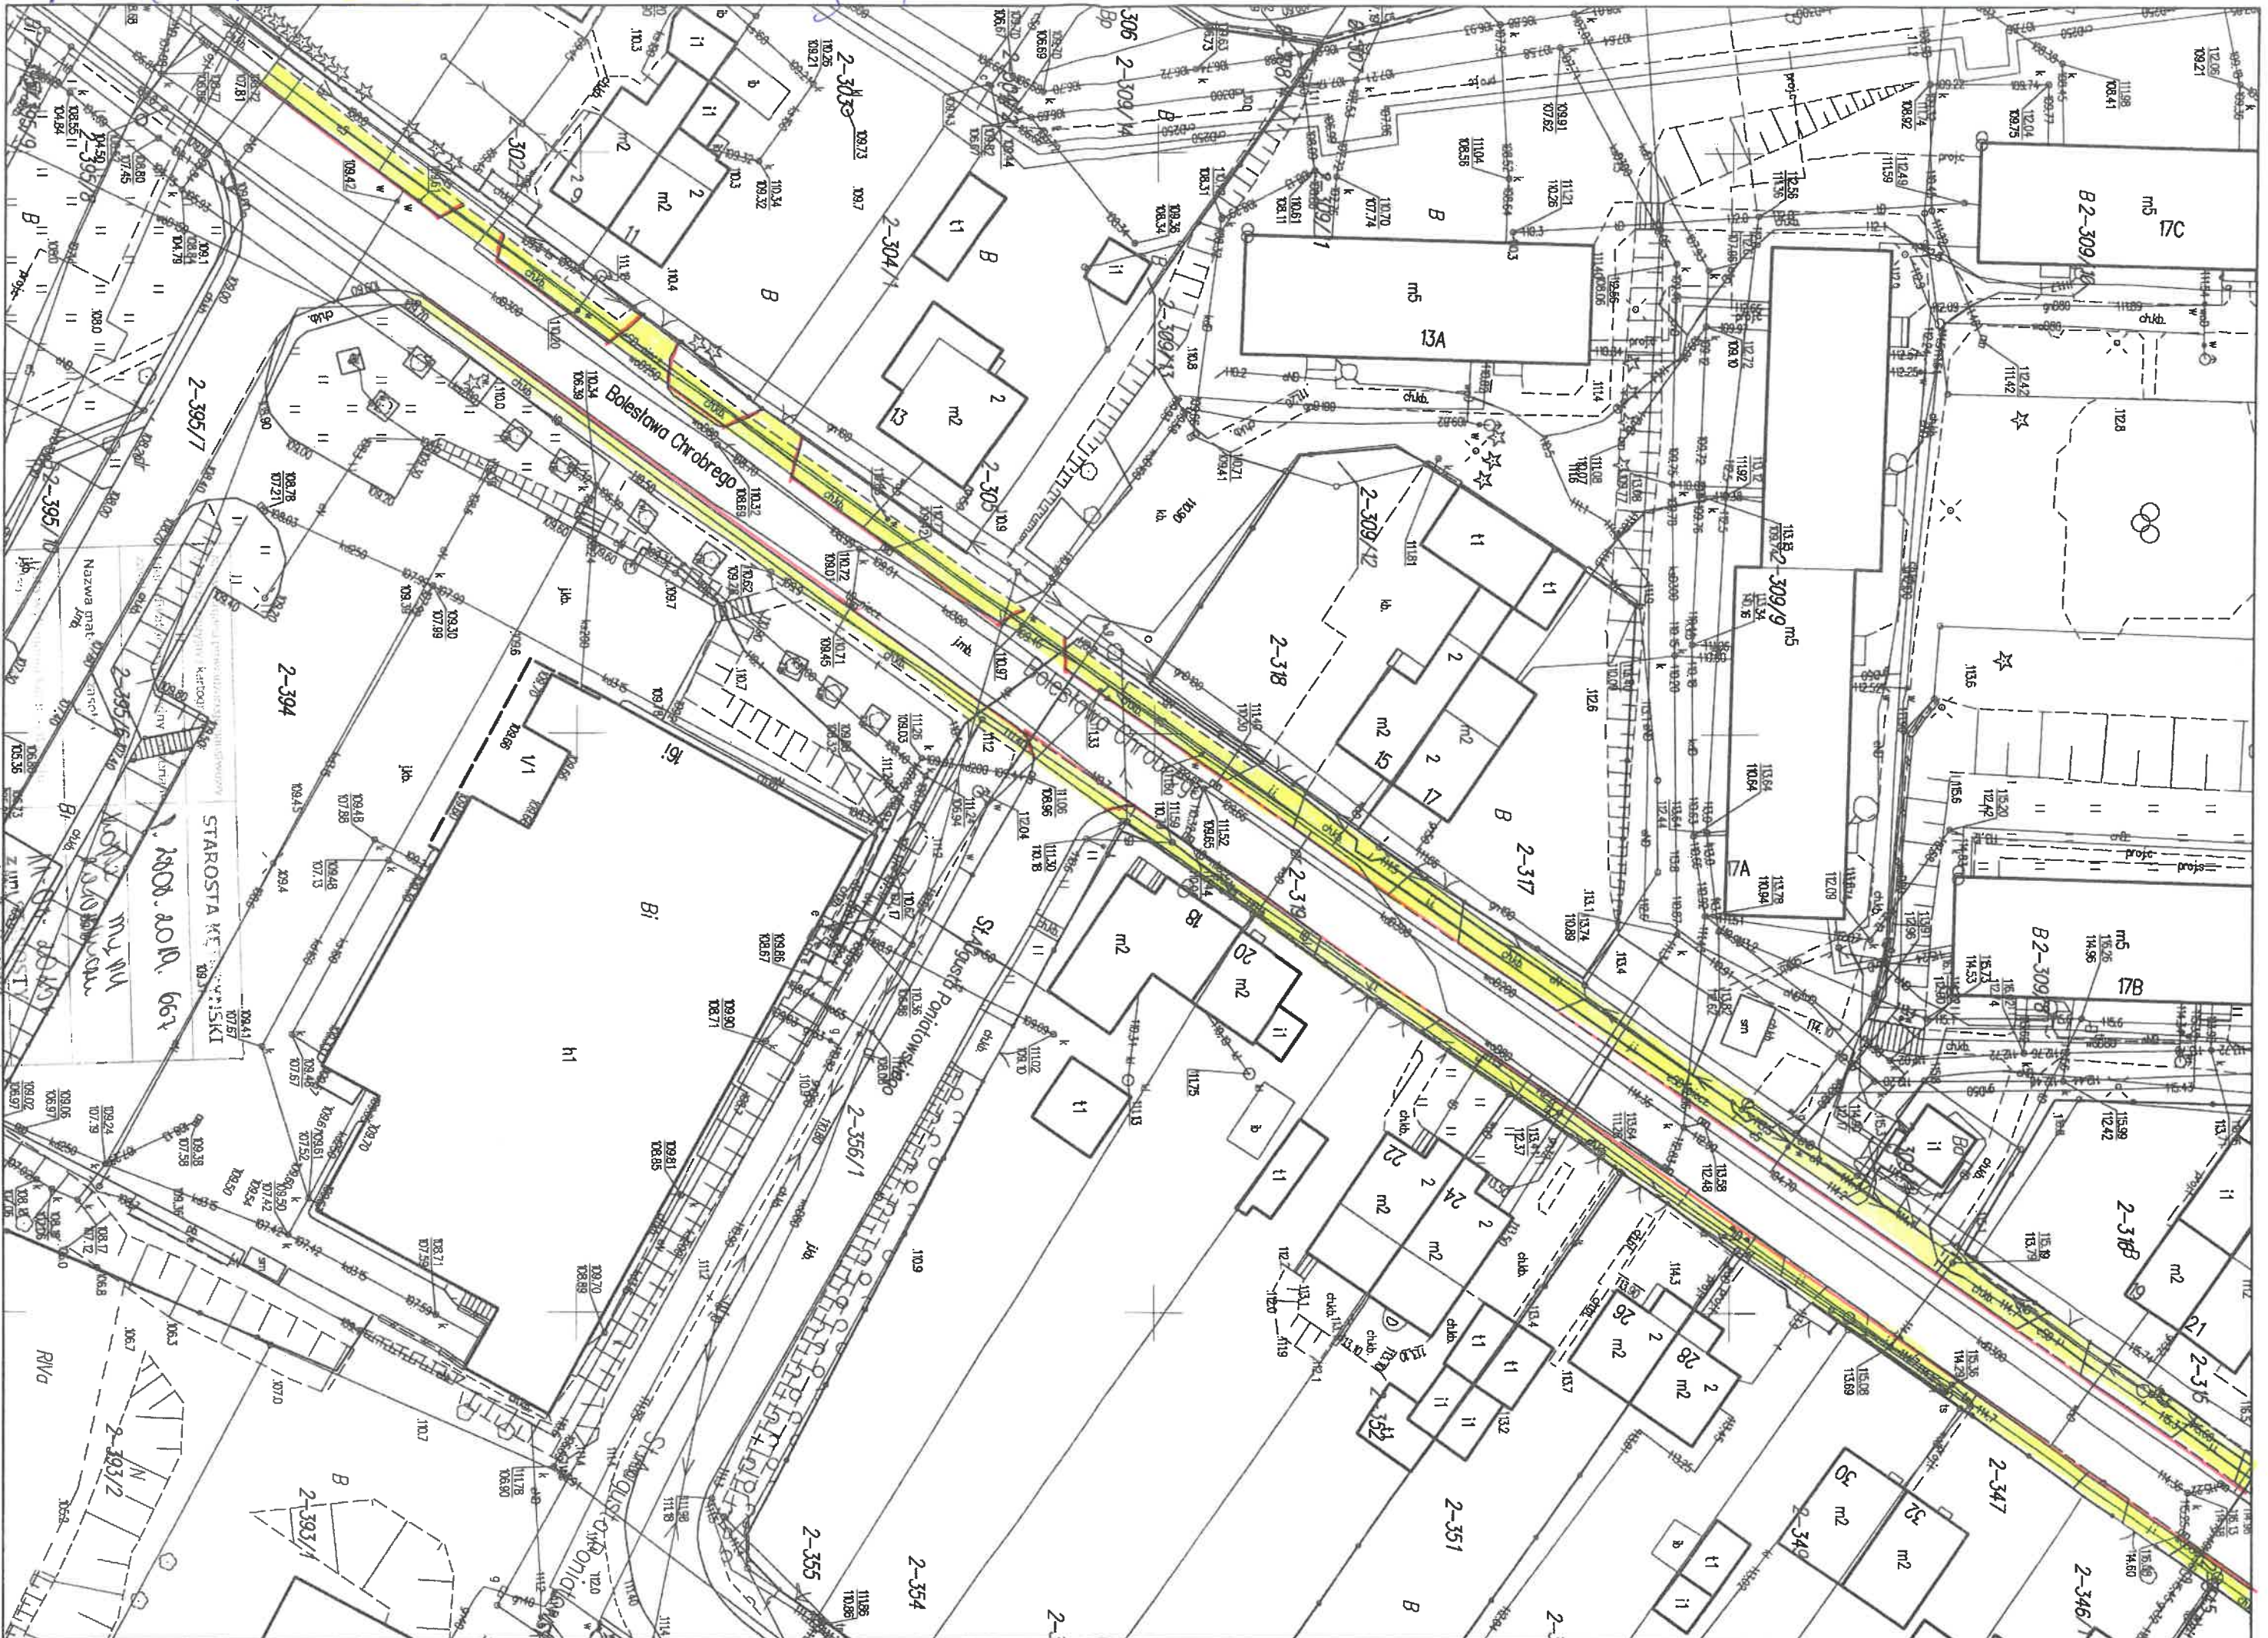

ARKUSZ 2

— ZAKRES CHODNIKI I ZJAZDY

— ZAKRES KRAWĘŻNIKI

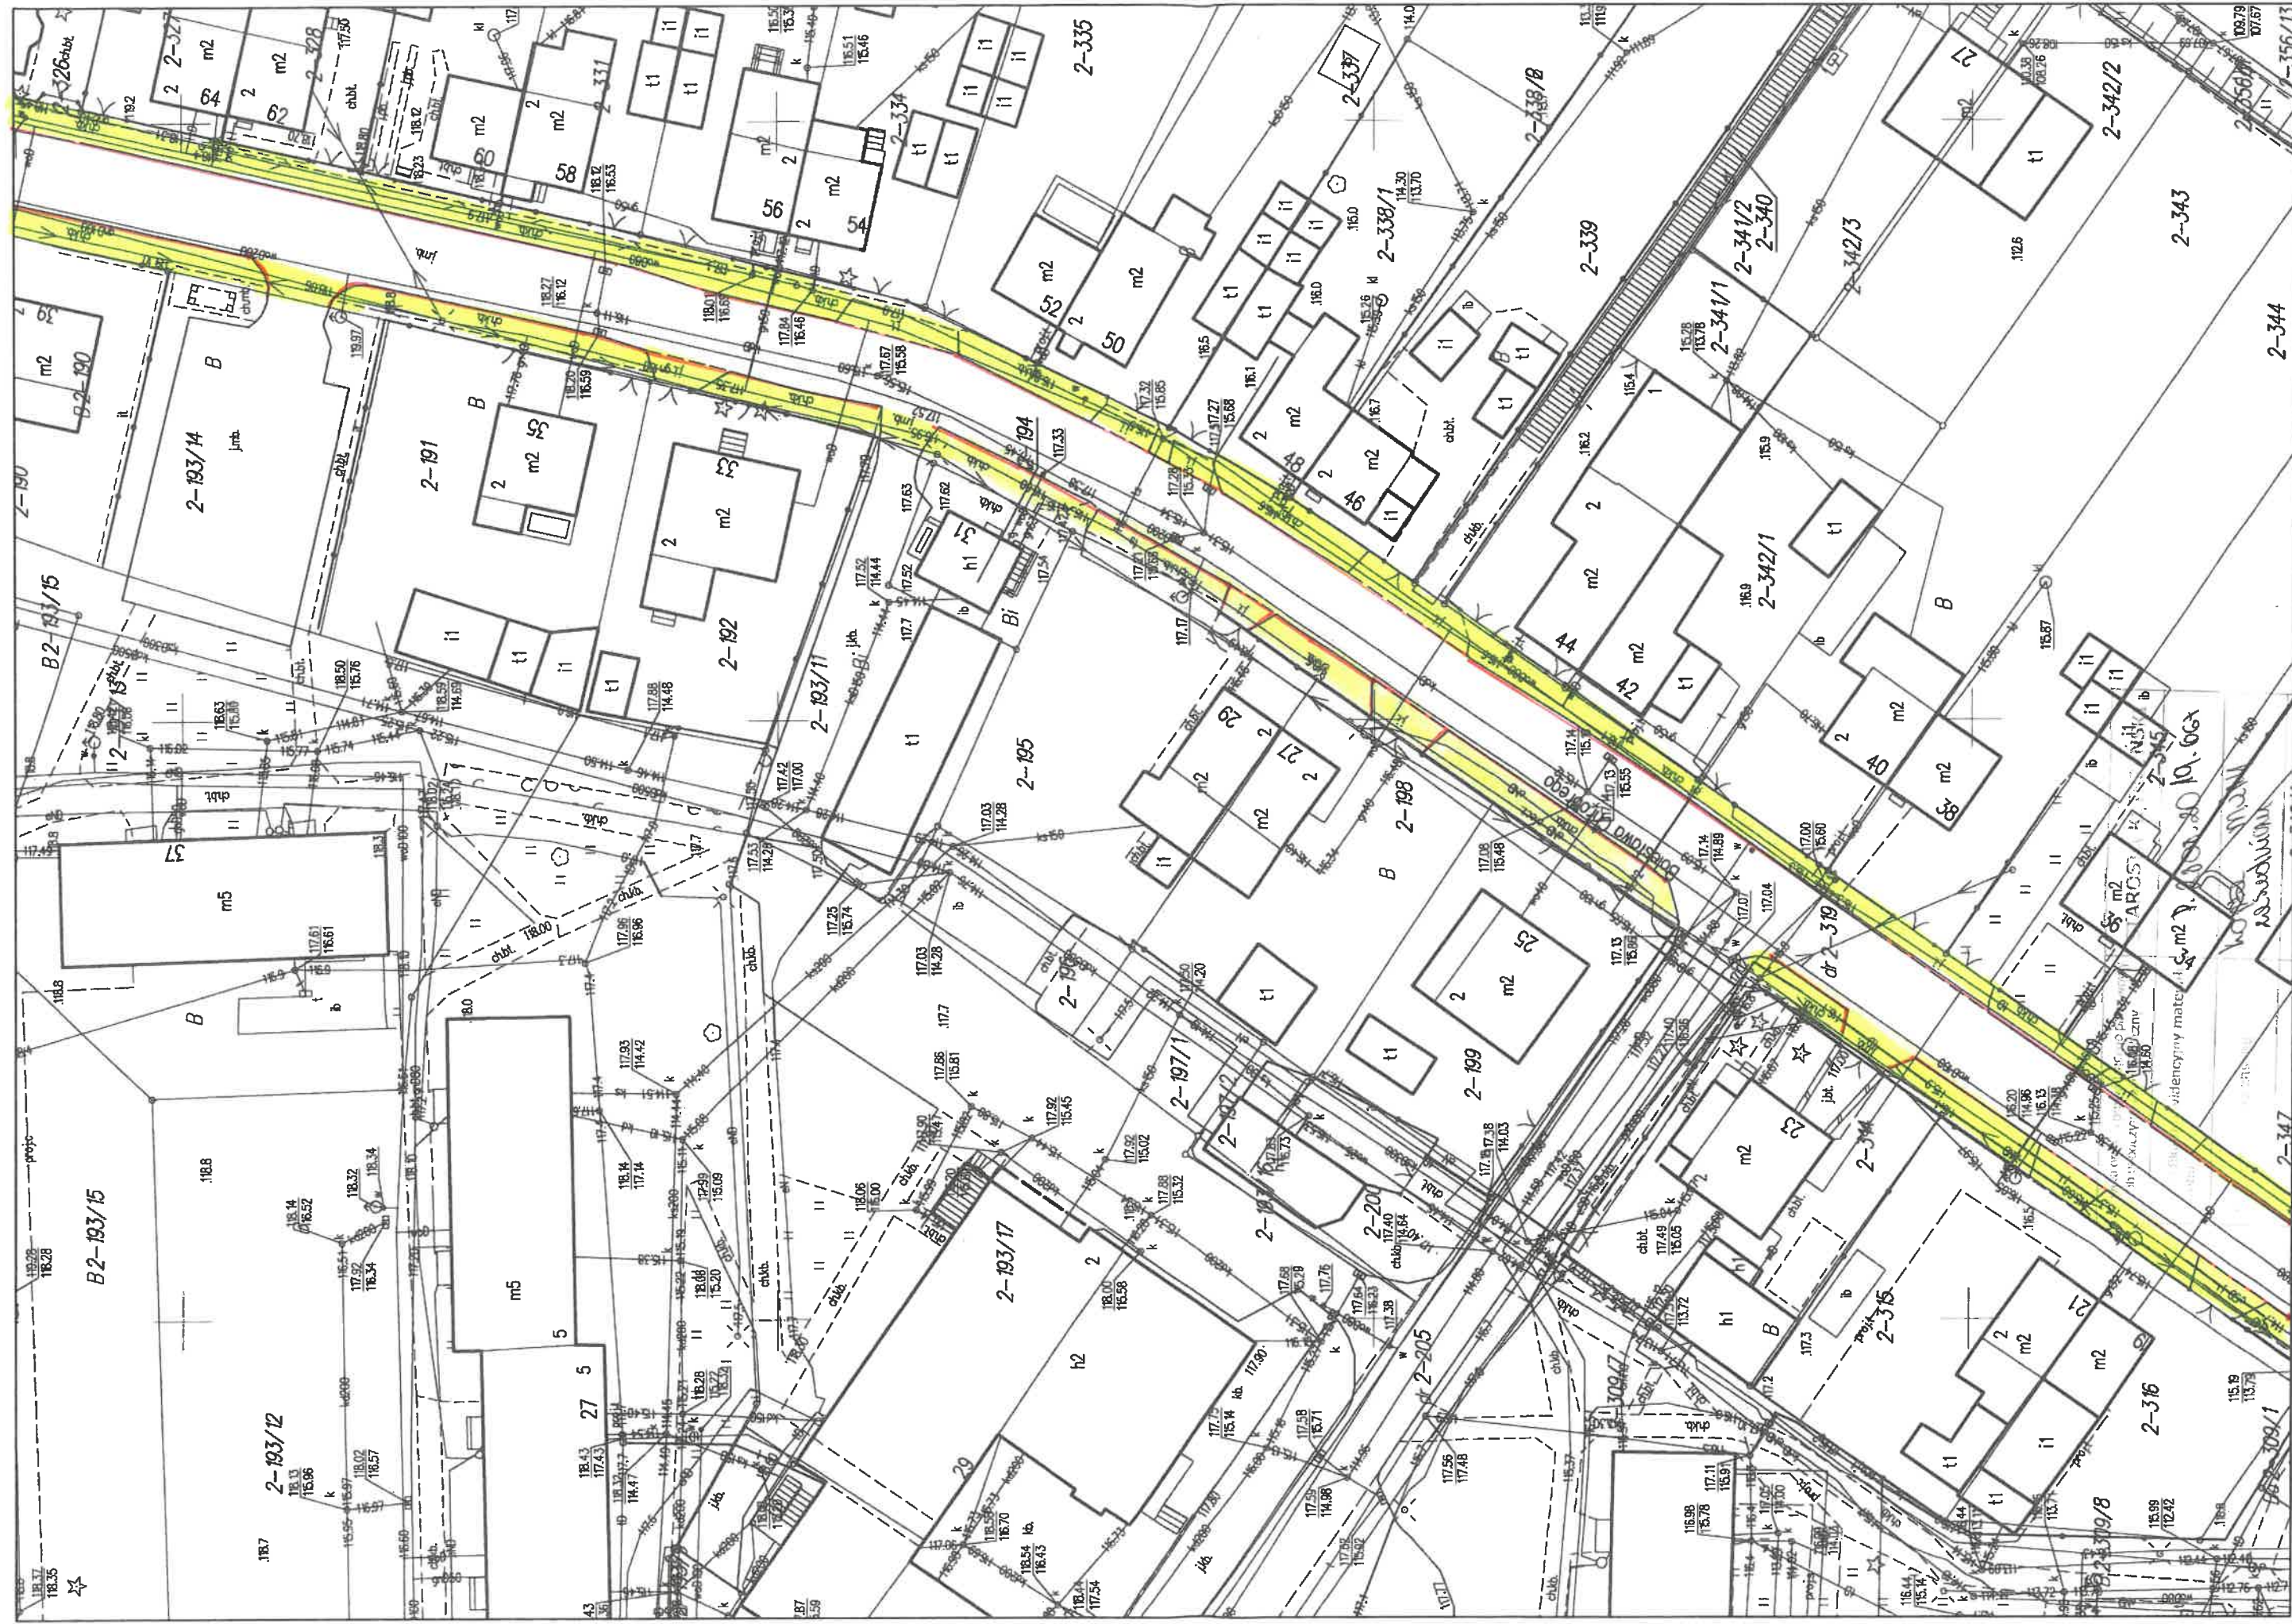

miasto Kętrzyn
skala 1:500

M. 00-2025
up. STAROSTY
Kamila Prześnio
PODINSPEKTOR
w Wydziale Geodezji, Kartografii,


6000, 6000, 1500, 2000

ZAKRES KRAJEŹOWY

CHODNIKI I ZYAZDY

ARKUSZ 3

miasto Kętrzyn
skala 1:500

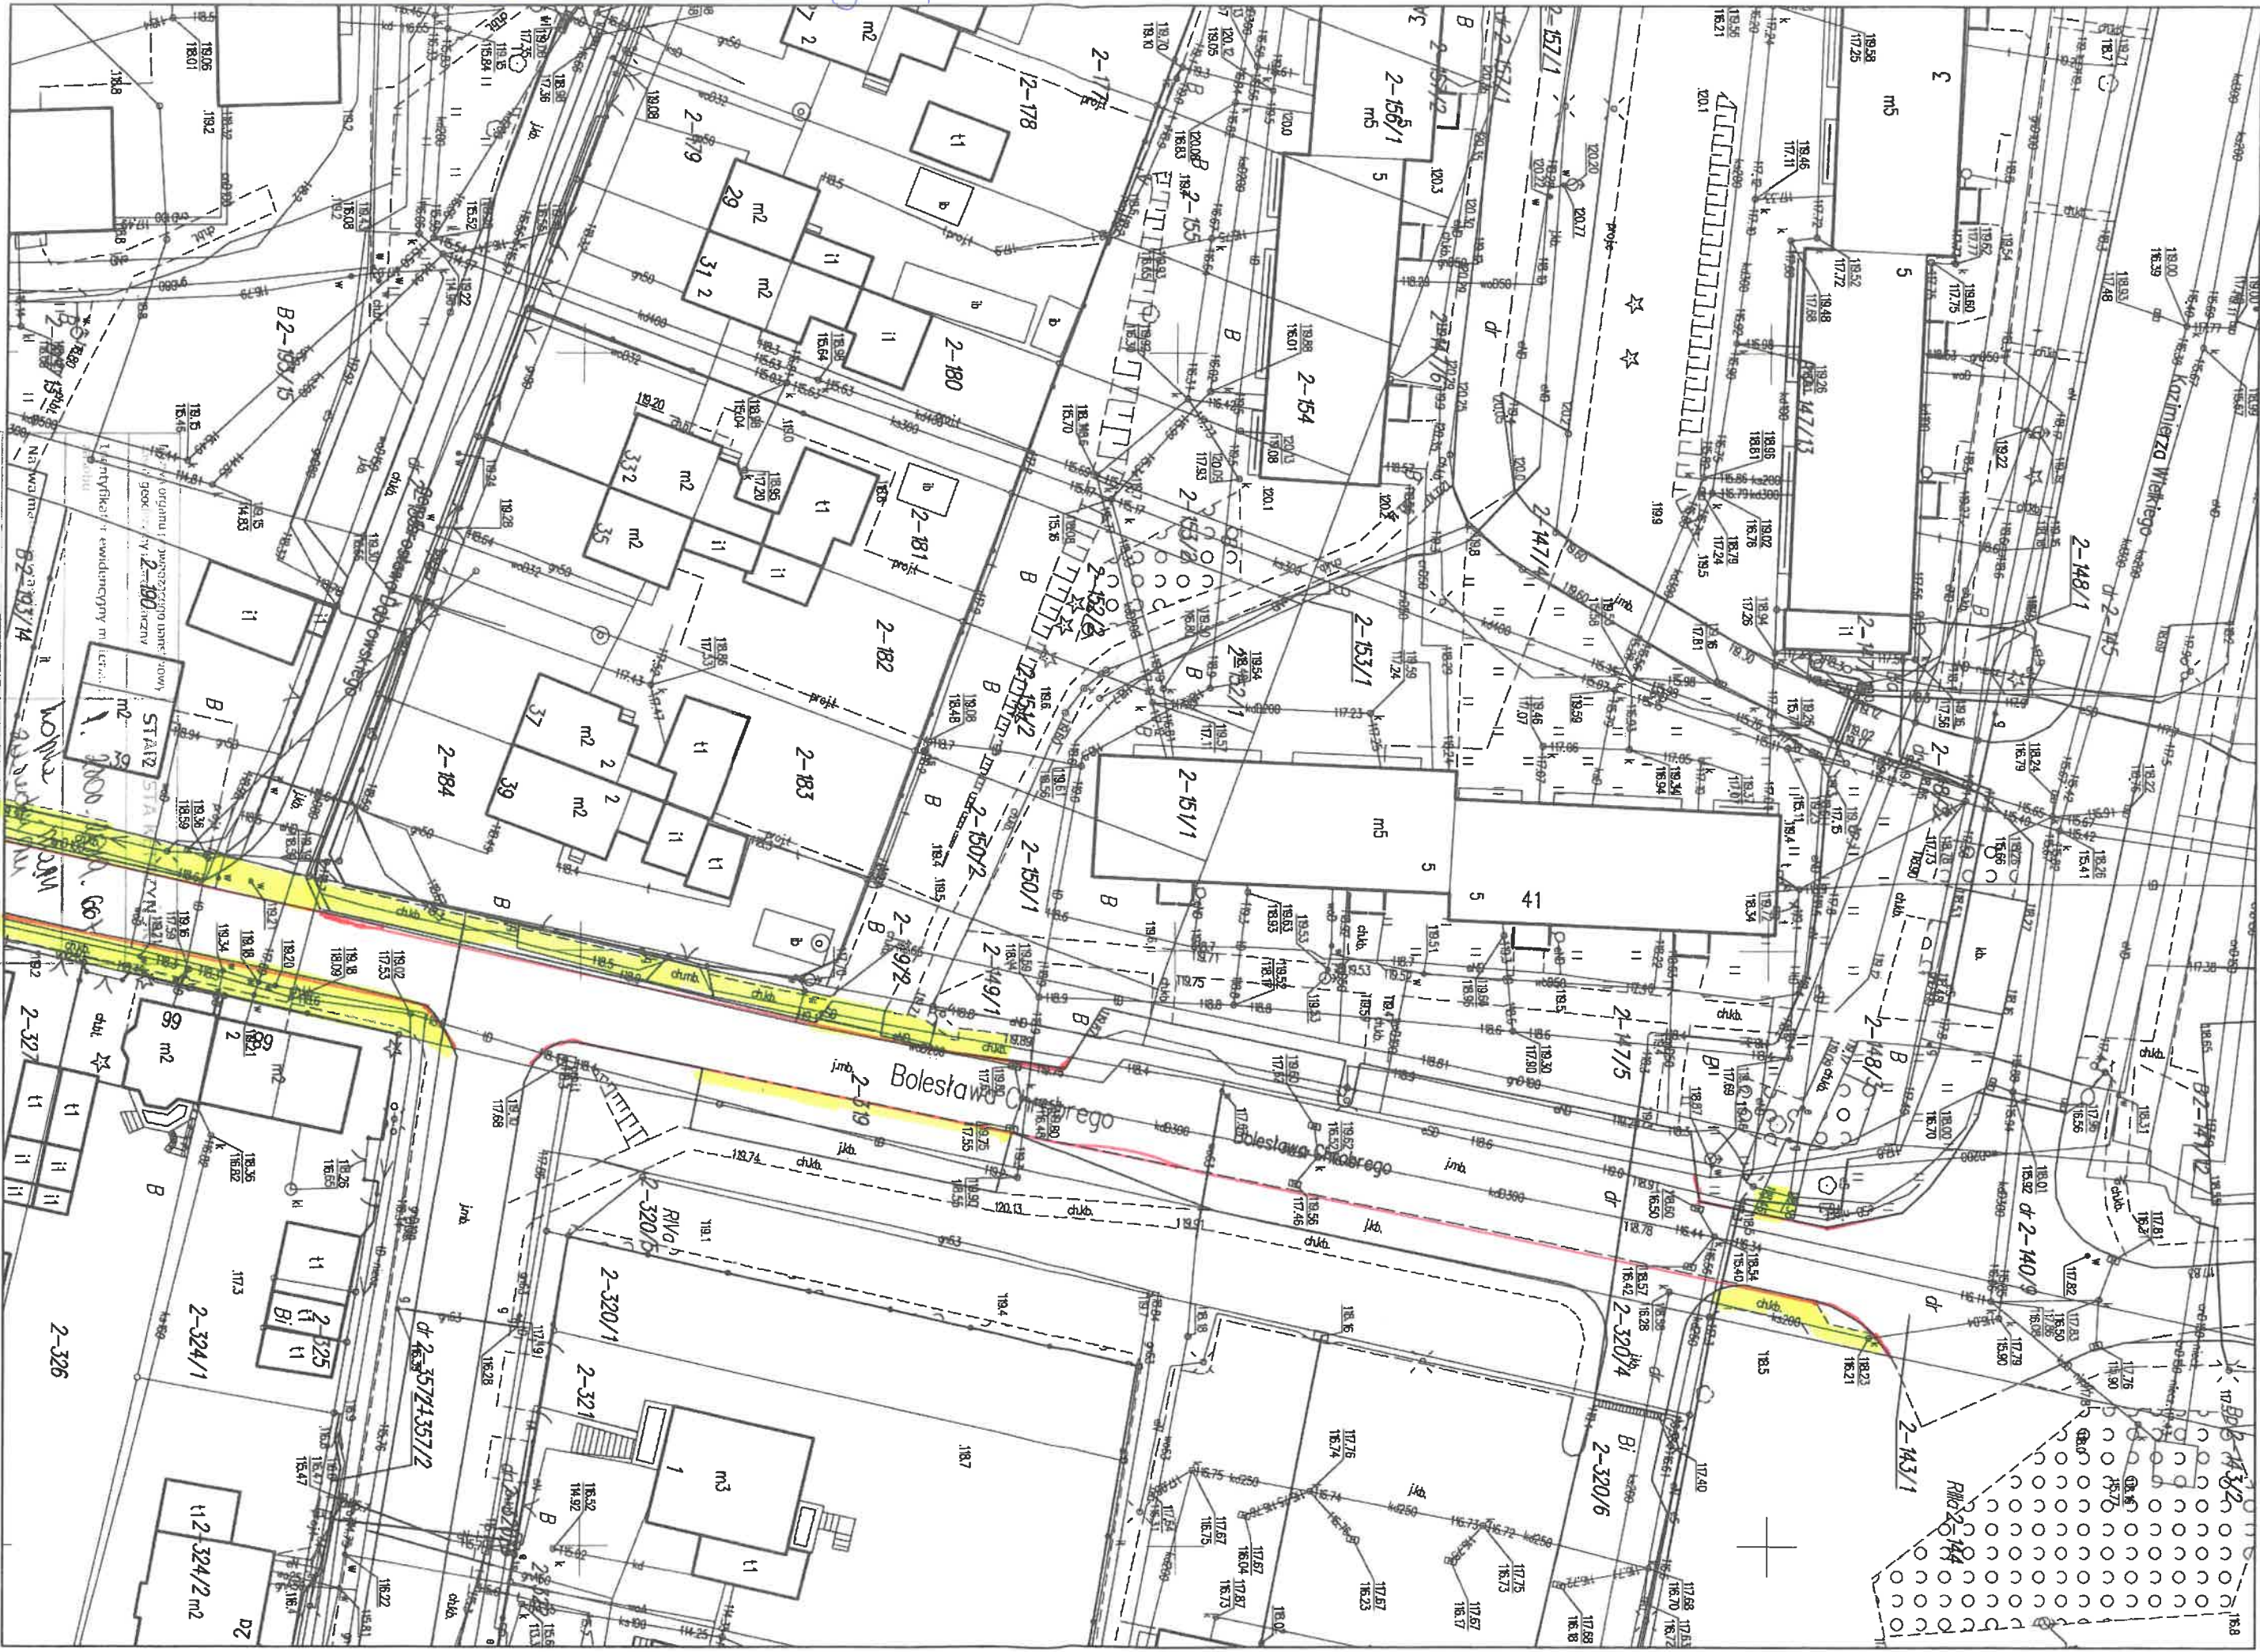

Data wykonania kopii materiału
zobowiązanie
M. Z. D. S. T. A. R. T. A.
Kamila Przyszło
PODINSPEKTOR
w Wydziale Geodezji, Kartografii,
Katastru i Inżynierii

Wsk. 60012. 15.11.2025