

MAPA DO CELÓW PROJEKTOWYCH

w skali 1:500

Województwo: opolskie
Powiat: Krapkowicki
Miejscowość: Zdzieszowice
Obręb: Jasiona, ul. Polna, dz. 160, 416
Pokozenie: 160505, 5


Identyfikator zgłoszenia prac geodezyjnych: GK.6640.1.486.2025

Układ współrzędnych: 2000/S6
Poziom odniesienia: PL-EVRF2007-NH
Nieruchomość nie obciążona służebnościami gruntowymi
Data aktualizacji: 08.07.2025r.

Wykonawca:
Okregowe Przedsiębiorstwo Geodezyjno-Kartograficzne Sp. z o.o.
ul. Rybacka 15
45-003 Opole
Regon: 530566033, NIP: 7540337178
Spotrządził: mgr inż. Arkadiusz Jaskowiec
Kierownik: mgr inż. Mateusz Czaję
Upr. zaw. nr 17476 - zakres 1
Kierownik: mgr inż. 24026 i zakres 1-2
tel. 604 7139 992


Powiadzanie, że niniejszy dokument został opracowany w wyniku prac geodezyjnych i kartograficznych, których rezultaty zawiera operat techniczny pozostawia zweryfikowany protokół nr 1. Jednocześnie informuję, że jestem świadomy odpowiedzialności karnej za złożenie fałszywego oświadczenia.	Okregowe Przedsiębiorstwo Geodezyjno-Kartograficzne Sp. z o.o. Regon: 530566033, NIP: 7540337178 Pracownik wykonujący nr 1 Z dnia 24.07.2025r. P. 1605.2025.139
Wykonawca prac geodezyjnych	STAROSTA KRAPKOWICKI GK.6640.1.486.2025
Identyfikator zgłoszenia prac geodezyjnych	Identyfikator ewidencyjny operatu Imię i nazwisko oraz numer uprawnień Zawodowych Kierownika prac
Numer oraz data sporządzenia dokumentu zawierającego wynik pozostawiający weryfikacji	mgr inż. Mateusz Czaję 24026 - zakres 1, 2

Węzeł T1

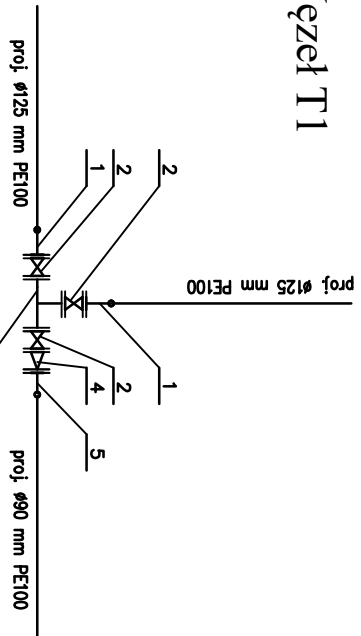


- 1 - Tuleja kohnierowa PE z kohnierzem Ø125/100 mm
- 2 - Zasuwa kohnierowa Dn 100 mm z kłosem podgumowanym
- 3 - Trójnik żel. T100 mm
- 4 - Zewęzka żel. FFR 100/80 mm
- 5 - Tuleja kohnierowa PE z kohnierzem Ø90/80 mm

Węzeł T2, T3

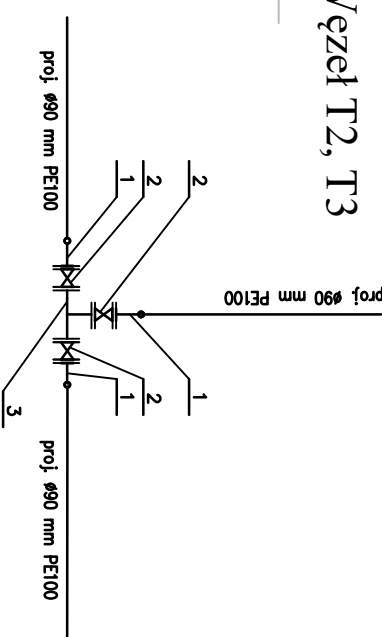

- 1 - Tuleja kohnierowa PE z kohnierzem Ø90/80 mm
- 2 - Zasuwa kohnierowa Dn 80 mm z kłosem podgumowanym
- 3 - Trójnik żel. T80 mm

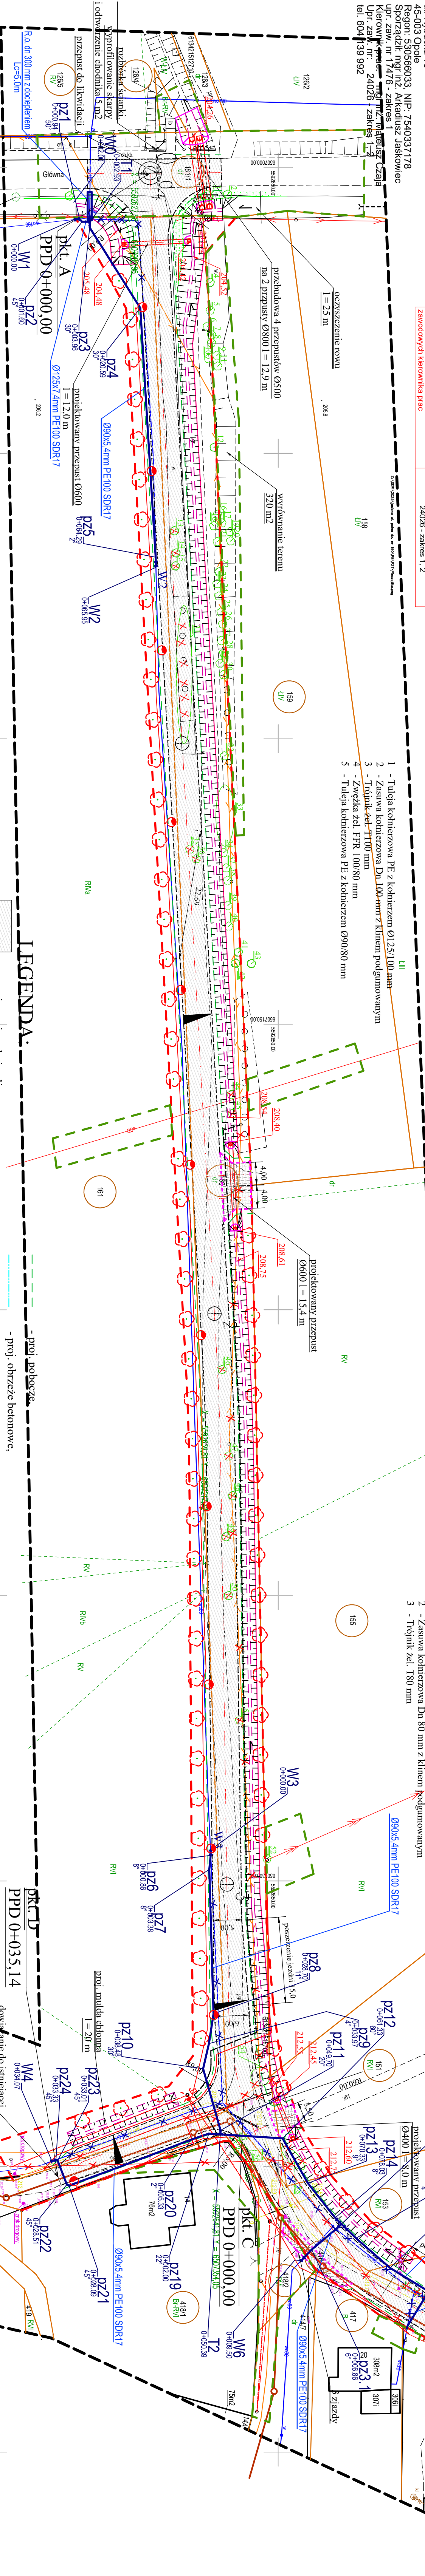

LEGENDA

LEGENDA 2

- proj. nawierzchnia ulicy,
- proj. nawierzchnia zjazdów,
- proj. zielen - trawa,
- proj. przepusty z obrukiem skarp,
- proj. krawężnik obniżony,
- proj. kanalizacja sanitarna przez WIK sp. z o.o.
- Zdzieszowice,
- proj. krawędź jezdnii,

- proj. dobowce,
- proj. obrzeże betonowe,
- istn. granica działki,
- proj. nasadzenia - drzewa,
- drzewa i krzewy do wyinkii.
- proj. kable energetyczne i muły SN,
- proj. przewody energetyczne napowietrzne z punktami świetlnymi,
- likwidowane przewody energetyczne,

- proj. przewody wodociągowe
- likwidowane przewody wodociągowe

- proj. rurciąg kablowy telekomunikacyjny,
- likwidowane przewody telekomunikacyjne.

- proj. przewody wodociągowe
- likwidowane przewody wodociągowe

- proj. rurciąg kablowy telekomunikacyjny,
- likwidowane przewody telekomunikacyjne.

- proj. przewody wodociągowe
- likwidowane przewody wodociągowe

- proj. rurciąg kablowy telekomunikacyjny,
- likwidowane przewody telekomunikacyjne.

- proj. przewody wodociągowe
- likwidowane przewody wodociągowe