



SEWI

METRYKA PROJEKTU

PROJEKT TECHNICZNY

TEMAT:

Budowa drogi gminnej łączącej ul. Główną z ul. Polną w Jasionej.

KATEGORIA OBIEKTU BUDOWLANEGO: XXVI

LOKALIZACJA:

Jasiona ul. Główna, Polna

INWESTOR:

Burmistrz Zdzeszowic

ul. Bolesława Chrobrego 34

47-330 Zdzeszowice

BRANŻA TELEKOMUNIKACYJNA:

PROJEKTANT:

- mgr inż. Damian Florek

nr upr. OPL/1145/POOT/15

ZAWARTOŚĆ OPRACOWANIA:

Część techniczna,
Projekt zagospodarowania terenu,
Schemat przebudowy

Data opracowania: kwiecień 2026 r.

SEWI Sebastian Raudzis Sebastian Wilisowski spółka jawna
45-231 Opole ul. Oleska 117

NIP 7543082885 REGON 161586995 KRS 0000508296
tel. 077 550-60-85, fax 077 550 63 40

E-Mail: botsewi@op.pl, s-r@wp.pl www.botsewi.pl

SPIS TREŚCI

1.	CHARAKTERYSTYKA OGÓLNA PROJEKTU.....	3
1.1	INWESTOR.....	3
1.2	PODSTAWA OPRACOWANIA	3
1.3	PRZEDMIOT OPRACOWANIA	3
1.4	DOKUMENTACJA POWIĄZANA	3
1.5	CHARAKTERYSTYKA EKOLOGICZNA BUDOWLI	3
2.	CZĘŚĆ TECHNICZNA	4
2.1	STAN ISTNIEJĄCY	4
2.2	PRZYJĘTE ZAŁOŻENIA	4
2.3	PRZEBUDOWA INFRASTRUKTURY TELEKOMUNIKACYJNEJ	4
2.4	ZESTAWIENIE PODSTAWOWYCH MATERIAŁÓW:	5
2.5	ZALECENIA DLA WYKONAWCY	5
3.	INFORMACJA DOTYCZĄCA BEZPIECZEŃSTWA I OCHRONY ZDROWIA	5
4.	WYKAZ NORM	5
5.	UPRAWNIENIA I IZBA PROJEKTANTA.....	7
6.	UZGODNIENIA	10
7.	RYSUNKI	14

1. CHARAKTERYSTYKA OGÓLNA PROJEKTU

1.1 INWESTOR

Inwestorem i zleceniodawcą niniejszego projektu jest

Burmistrz Zdieszowic

ul. Bolesława Chrobrego 34

47-330 Zdieszowice

1.2 PODSTAWA OPRACOWANIA

Podstawę opracowania projektu stanowi:

- umowa z Inwestorem,
- mapa do celów projektowych,
- wizja w terenie,
- warunki techniczne wydane przez Orange Polska S.A.

1.3 PRZEDMIOT OPRACOWANIA

Przedmiotem opracowania jest:

- | | |
|-----------------------------------|-------|
| 1. Budowa rurociągu 2xRHDPE40/3.7 | 195 m |
| 2. Przebudowa kabla rozdzielczego | 214m |

1.4 DOKUMENTACJA POWIĄZANA

Projekt budowlany pn. „Budowa drogi gminnej łączącej ul. Główną z ul. Polną w Jasioniej”.

1.5 CHARAKTERYSTYKA EKOLOGICZNA BUDOWLI

Projektowana inwestycja nie wymaga zapotrzebowania na wodę i odprowadzenia ścieków, nie emituje zanieczyszczeń stałych. Ponadto nie jest źródłem wibracji, promieniowania i hałasów. Nie wywiera wpływu na istniejący drzewostan, gleby oraz wody powierzchniowe i podziemne, nie stwarza zagrożenia pożarowego.

2. CZĘŚĆ TECHNICZNA

2.1 STAN ISTNIEJĄCY

Na terenie objętym inwestycją istnieje napowietrzna infrastruktura telekomunikacyjna operatora Orange Polska S.A., będąca w kolizji z zamierzeniem budowlanym. W obszarze przedmiotowej inwestycji nie występuje infrastruktura kanału technologicznego.

2.2 PRZYJĘTE ZAŁOŻENIA

W związku z planowaną przebudową drogi należy usunąć kolizję z infrastrukturą telekomunikacyjną. Założono przebudowę telekomunikacyjnej infrastruktury telekomunikacyjnej zgodnie z rys nr 2-3.

Projekt realizowany wg procedury ZRID.

2.3 PRZEBUDOWA INFRASTRUKTURY TELEKOMUNIKACYJNEJ

W celu usunięcia kolizji istniejącej kanalizacji telekomunikacyjnej należy ją przebudować. W tym celu należy:

- 1) Na odcinku pomiędzy istn. słupami wybudować rurociąg kablowy w postaci 2x RHDPE 40/3.7 o długości trasowej 195m. Rury wyprowadzić na słup do wysokości min.3,5m i zamocować do słupa za pomocą taśmy stalowej 20/07 w odstępach nie większych niż 0,8m.
- 2) W wybudowany rurociąg wciągnąć kabel XzTKMXpw 5x5x0,5 o dł. 214m i wykonać złącza przelotowe na obu słupach z zastosowaniem muf kablowych typu XAGA oraz łączników UY2.
- 3) Po wykonaniu połączenia kabla należy wykonać pomiary sprawdzające prawidłowość wykonania połączeń.
- 4) Zdemontować słupy telekomunikacyjne zgodnie z planem zagospodarowania terenu;

2.4 ZESTAWIENIE PODSTAWOWYCH MATERIAŁÓW:

Lp.	Nazwa materiału	Jedn.	Ilość
1	Kabel XzTKMXpw 5x4x0.5	m	214
2	Rura RHDPE 40/3.7	m	420
3	Rura RHDPEp 110/6.3	m	16
4	Złączka ZR110	szt.	2
5	Taśma ostrzegawcza TO-Opt 25	m	200
6	Ostona złączowa XAGA 500 43/8-150	szt.	2
7	Łącznik żył UY2	szt.	40
8	Taśma stalowa Malico 20/07	m	12
9	Spinki do taśmy stalowej	szt.	8

2.5 ZALECENIA DLA WYKONAWCY

Prace ujęte w niniejszym opracowaniu należy wykonać zgodnie z obowiązującymi przepisami, normami i instrukcjami branżowymi. W czasie robót należy przestrzegać przepisów BHP.

Do budowy należy stosować tylko materiały, które mają wymagane atesty i świadectwa.

Prace należy prowadzić pod nadzorem Orange Polska S.A. zgodnie z wydanymi warunkami i uzgodnieniem.

3. INFORMACJA DOTYCZĄCA BEZPIECZEŃSTWA I OCHRONY ZDROWIA

Informacja dot. sporządzenia planu BIOZ została zawarta w projekcie budowlanym.

4. WYKAZ NORM

ZN-OPL-001/93 Telekomunikacyjne sieci miejscowe. Kablowe linie optotelekomunikacyjne. Ogólne wymagania techniczne.

ZN-OPL-002/96 Telekomunikacyjne linie kablowe dalekosiężne. Linie optotelekomunikacyjne. Ogólne wymagania techniczne.

ZN-OPL-004/15 Telekomunikacyjne linie kablowe. Zbliżenia i skrzyżowania z innymi obiektami budowlanymi. Wymagania i badania.

ZN-OPL-010/16 Telekomunikacyjne sieci miejscowe. Osprzęt dla telekomunikacyjnych linii kablowych napowietrznych. Wymagania i badania.

ZN-OPL-027/96 Telekomunikacyjne sieci miejscowe. Linie kablowe o żyłach metalowych. Ogólne wymagania techniczne

ZN-OPL-028/15 Telekomunikacyjne sieci miejscowe. Tory kablowe abonenckie. Wymagania i badania.

ZN-OPL-029/15 Telekomunikacyjne sieci miejscowe. Kable telekomunikacyjne symetryczne o

żyłach miedzianych. Kable i przewody krosowe. Wymagania i badania.

ZN-OPL-030/05 Telekomunikacyjne sieci miejscowe. Łączniki żył. Wymagania i badania.

ZN-OPL-031/11 Telekomunikacyjne sieci miejscowe. Osłony złączowe – termokurczliwe i owijane. Wymagania i badania.

ZN-OPL-032/05 Telekomunikacyjne sieci miejscowe. Łączówki i zespoły łączówkowe, kablówkowe i przetąchnicowe. Wymagania i badania.

ZN-OPL-033/17 Telekomunikacyjne sieci miejscowe. Obudowy zakończeń kablówkowych. Wymagania i badania.

ZN-OPL-035/12 Telekomunikacyjne sieci miejscowe. Przyłącze abonenckie i sieć przyłączeniowa. Wymagania i badania.

ZN-OPL-036/15 Telekomunikacyjne sieci miejscowe. Urządzenia ochrony ludzi i sieci telekomunikacyjnej przed przepięciami i przetężeniami. Wymagania i badania.

ZN-OPL-037/10 Telekomunikacyjne sieci miejscowe. Systemy uziemiające telekomunikacyjnych obiektów budowlanych. Wymagania i badania.


ZN-OPL-011/96 ZN-96/TP S.A.-011 Telekomunikacyjna kanalizacja kablówkowa. Ogólne wymagania techniczne.

ZN-OPL-012/15 ZN-15/OPL-012 Telekomunikacyjna kanalizacja kablówkowa. Kanalizacja pierwotna i rurociągi kablówkowe. Wymagania i badania.

ZN-OPL-013/15 ZN-15/OPL-013 Telekomunikacyjna kanalizacja kablówkowa. Kanalizacja wtórna. Wymagania i badania.

ZN-OPL-014/15 ZN-15/OPL-014 Telekomunikacyjna kanalizacja kablówkowa. Elementy kanalizacji. Wymagania i badania.

5. UPRAWNIENIA I IZBA PROJEKTANTA

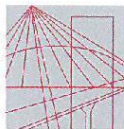

OPOLSKA
OKRĘGOWA
IZBA
INŻYNIERÓW
BUDOWNICTWA

Opole, dnia 15 czerwca 2015 rok

Opolska Okręgowa Izba Inżynierów Budownictwa
Okręgowa Komisja Kwalifikacyjna
Syg. akt: OPL.OKK.0055-1215/15

DECYZJA

Na podstawie art. 24 ust.1 pkt 2 ustawy z dnia 15 grudnia 2000 r. o samorządach zawodowych architektów oraz inżynierów budownictwa (Dz. U. z 2014 r., poz. 1946 z późn. zm.) i art.12 ust. 2 i ust. 3, art.12 ust. 4 c pkt 1, art.14 ust.1 pkt 4 lit. a ustawy z dnia 7 lipca 1994 r. Prawo budowlane tj. (Dz. U. z 2013 r., poz. 1409 z późn. zm.), oraz § 14 ust. 1 rozporządzenia Ministra Infrastruktury i Rozwoju z dnia 11 września 2014 r. w sprawie samodzielnych funkcji technicznych w budownictwie (Dz. U. z 2014 r., poz. 1278), po ustaleniu, że zostały spełnione warunki w zakresie przygotowania zawodowego oraz po złożeniu egzaminu na uprawnienia budowlane

Pan mgr inż. telekomunikacji Damian Florek

urodzony dnia 24 maja 1982 roku w Jaworze

otrzymuje

UPRAWNIENIA BUDOWLANE
numer ewidencyjny OPL/1145/POOT/15

do projektowania bez ograniczeń
w specjalności instalacyjnej w zakresie sieci,
instalacji i urządzeń telekomunikacyjnych

UZASADNIENIE

W związku z uwzględnieniem w całości żądania strony, na podstawie art. 107 § 4 K.p.a., odstępuje się od uzasadnienia decyzji. Zakres nadanych uprawnień budowlanych wskazano na odwrocie decyzji.

POUCZENIE

Od niniejszej decyzji służy odwołanie do Krajowej Komisji Kwalifikacyjnej Polskiej Izby Inżynierów Budownictwa w Warszawie, za pośrednictwem Okręgowej Komisji Kwalifikacyjnej Opolskiej Okręgowej Izby Inżynierów Budownictwa w Opolu w terminie 14 dni od daty jej doręczenia.



Skład Orzekający OKK

1. dr inż. Wiktor Abramek
2. mgr inż. Elżbieta Daszkiewicz
3. mgr inż. Zbigniew Gwizdek
4. mgr inż. Leon Musiał

UZASADNIENIE

W związku z uwzględnieniem w całości żądania strony, na podstawie art. 107 § 4 ustawy z dnia 14 czerwca 1960 r. Kodeks postępowania administracyjnego (Dz.U. z 2018 r. poz. 2096, z późn. zm.), zwanej dalej „K.p.a.” odstępuje się od uzasadnienia decyzji. Zakres nadanych uprawnień budowlanych wskazano na odwołaniu decyzji.

POUCZENIE

Od niniejszej decyzji służy odwołanie do Krajowej Komisji Kwalifikacyjnej Polskiej Izby Inżynierów Budownictwa w Warszawie, za pośrednictwem Okręgowej Komisji Kwalifikacyjnej Opolskiej Okręgowej Izby Inżynierów Budownictwa w Opolu w terminie 14 dni od daty jej doręczenia.

Zgodnie z treścią art. 127 a ustawy Kodeks postępowania administracyjnego:

- § 1. W trakcie biegu terminu do wniesienia odwołania strona może zrzec się prawa do wniesienia odwołania wobec organu administracji publicznej, który wydał decyzję.
- § 2. Z dniem doręczenia organowi administracji publicznej oświadczenia o zrzeczeniu się prawa do wniesienia odwołania przez ostatnią ze stron postępowania, decyzja staje się ostateczna i prawomocna.

W przypadku złożenia przez stronę oświadczenia o zrzeczeniu się prawa do odwołania od decyzji (określonego w § 2) stronie nie przysługuje prawo do odwołania się ani skargi do sądu administracyjnego.



Skład Orzekający OKK

1. dr inż. Wiktor Abramek 
2. dr hab. inż. Dariusz Bajno 
3. mgr inż. Leon Musioł 

Otrzymują:

1. Pan Jakub Zabor
ul.Ks. Cebuli nr 25
42-700 Lubliniec
2. Okręgowa Rada Izby
3. Główny Inspektor Nadzoru
Budowlanego
4. a/a



Zaświadczenie

o numerze weryfikacyjnym:

OPL-ITX-DZI-IS1 *

Pan DAMIAN FLOREK o numerze ewidencyjnym OPL/BT/0085/12
adres zamieszkania ul. [REDACTED]
jest członkiem Opolskiej Okręgowej Izby Inżynierów Budownictwa i posiada wymagane
ubezpieczenie od odpowiedzialności cywilnej.
Niniejsze zaświadczenie jest ważne od 2026-01-01 do 2026-12-31.

Zaświadczenie zostało wygenerowane elektronicznie i opatrzone bezpiecznym podpisem elektronicznym
weryfikowanym przy pomocy ważnego kwalifikowanego certyfikatu w dniu 2025-12-19 roku przez:

Dariusz Bajno , Przewodniczący Rady Opolskiej Okręgowej Izby Inżynierów Budownictwa.

* Weryfikację poprawności danych w niniejszym zaświadczeniu można sprawdzić za pomocą numeru weryfikacyjnego zaświadczenia na
stronie Polskiej Izby Inżynierów Budownictwa www.piiib.org.pl lub kontaktując się z biurem właściwej Okręgowej Izby Inżynierów
Budownictwa.



6. UZGODNIENIA



Orange Polska S.A.
Hurt
Infrastruktura i Serwis Usług
Zarządzania Zasobami Infrastruktury i Obsługi Klienta
ul. Żelazna 2, 40-851 Katowice:
tel.: 32 607 70 22
www.hurt-orange.pl

Damian Florek
ul. Cegielniana 4
47-303 Krapkowice

Katowice, 01 grudnia 2025 r.

Numer pisma: 2511120195/TTDSIA/AM/01

Temat: warunki techniczne na przełożenie i zabezpieczenie sieci telekomunikacyjnej w/r. Orange Polska S.A w związku z planowaną budową drogi gminnej łączącej ul. Główną z ul. Polną w m. Jasiona.

Szanowny Panie,

w odpowiedzi na pismo dotyczące projektowanego zadania pn.: „Budowa drogi gminnej łączącej ul. Główną z ul. Polną w Jasionie” informujemy, że projektowana inwestycja koliduje z istniejącą siecią teletechniczną eksploatowaną przez ORANGE POLSKA S.A. (zwana dalej „OPL”). W związku z tym należy, na koszt naruszającego stan istniejący, opracować projekt i wykonać przełożenie istniejących urządzeń telekomunikacyjnych wchodzących w kolizję z projektowaną inwestycją, zwracając szczególną uwagę na normatywne odległości w zakresie zbliżeń i skrzyżowań elementów uzbrojenia terenu.

Usunięcie kolizji jest uwarunkowane spełnieniem poniższych wytycznych:

1. Wykonać przełożenie, poza obręb kolizji istniejącą napowietrzną infrastrukturę telekomunikacyjną tj. słupy telekomunikacyjne szt.3 wraz z podwieszonym kablem XzTKMXpwn 5x4x05 (ozn.KZDZ7D/00/0101P/16). Wszystkie prace związane z infrastrukturą telekomunikacyjną należy wykonywać zgodnie z obowiązującymi przepisami techniczno – budowlanymi oraz Rozporządzenie Ministra Cyfryzacji z dnia 26 maja 2023r. w sprawie warunków technicznych, jakim powinny odpowiadać telekomunikacyjne obiekty budowlane ich usytuowanie (Dz.U. z 2023r, poz.1040);
2. W miejscach skrzyżowań z jezdnią, ścieżką lub chodnikiem infrastrukturę telekomunikacyjną zabezpieczyć poprzez zastosowanie rur dwudzielnych grubościennych, płyty lub prefabrykowanej łupiny żelbetowej w konstrukcji projektowanych elementów układu drogowego.
3. Wykonywanie prac na sieci OPL bez zgłoszenia jest naruszeniem własności OPL i będzie zgłaszane organom ścigania .
4. W przypadku prowadzenia prac niezgodnie z wydanymi warunkami technicznymi oraz uzgodnieniami, Orange Polska S.A. zastrzega sobie prawo zgłoszenia takiej okoliczności organom nadzoru budowlanego w celu wszczęcia postępowania wskazanego w art.94 ustawy z dnia 7 lipca 1994r. Prawo budowlane (Dz.U. z 2018r., poz. 1202) lub w celu wszczęcia postępowania mandatowego określonego w § 2 Rozporządzenia Prezesa Rady Ministrów w sprawie nadania pracownikom organów nadzoru budowlanego uprawnień do nakładania grzywien w drodze mandatu karnego z dnia 16 października 2002r. (Dz. U. Nr 174, poz. 1423).

5. Wszystkie prace projektowe i wykonawcze powinny być wykonane tak aby w wyniku realizacji przełożenia infrastruktury telekomunikacyjnej nie doszło do zwiększenia wartości urządzeń i zachowane zostaną dotychczasowe właściwości użytkowe i parametry techniczne urządzeń.
6. Ponadto informujemy, że na obszarze objętym przedmiotowym zadaniem inwestycyjnym istnieje prawdopodobieństwo występowania niezinventaryzowanych urządzeń teletechnicznych. Jeżeli w trakcie wizji lokalnej, dokonywanej przez projektanta, zostaną stwierdzone różnice pomiędzy danymi otrzymanymi z OPL a stanem w terenie, należy je niezwłocznie zgłosić do OPL, uzgodnić z właścicielem urządzeń teletechnicznych (sieci).
7. Lokalizację w terenie podziemnej infrastruktury telekomunikacyjnej należy potwierdzić za pomocą poprzecznych przekopów kontrolnych. W sposób widoczny, wytyczyć i oznakować przebiegi infrastruktury telekomunikacyjnej. W przypadku odkrycia w trakcie robót ziemnych infrastruktury telekomunikacyjnej nienaniesionej na planie, należy ją zabezpieczyć na koszt inwestora i powiadomić przedstawiciela OPL Dostarczanie i Serwis Usług, Obsługa Techniczna Klienta w Katowicach; oraz inspektora nadzoru.
8. Roboty budowlano – montażowe w obrębie sieci telekomunikacyjnej wykonywać zgodnie z normami i przepisami obowiązującymi w budownictwie łączności, ręcznie (bez użycia ciężkiego sprzętu) i pod nadzorem upoważnionego przedstawiciela ORANGE POLSKA S.A.
9. Realizacja powyższych prac może odbywać się na podstawie uzgodnionej i zaakceptowanej podczas Narady Koordynacyjnej dokumentacji projektowej, oraz **zatwierdzonego** przez OPL projektu wykonawczego i kopii projektu budowlanego w części telekomunikacyjnej, zawierającego potwierdzenie zgodności z oryginałem. Projekt wykonawczy (w 2 egzemplarzach + płyta CD) i budowlany (w 1 egzemplarzu + płyta CD) proszę składać do zatwierdzenia w Zarządaniu Zasobami Infrastruktury i Obsługi Klienta w Katowicach, ul. Żelazna 2
10. Dokumentacja projektowa, będzie mogła być **zaopiniowana** tylko po przedstawieniu kopii pełnej dokumentacji budowlanej i wykonawczej w zakresie sieci telekomunikacyjnej.
11. Dane techniczne potrzebne do opracowania projektu przebudowy kanalizacji, kabli miedzianych, linii światłowodowych należy kierować na adres e-mail: ZZSS.przebudowa.infrastruktury.Katowice@orange.com podając w tytule lub treści maila nr warunków technicznych których dotyczy zapytanie (sprawę prowadzi Aneta Małkowska). **Przekazane dane nie zwalniają projektanta od dokonania wizji lokalnej w terenie.**
12. Roboty budowlano – montażowe w zakresie infrastruktury telekomunikacyjnej należy realizować po uzyskaniu zgody w OPL na prace planowe oraz zlecić wyłącznie firmie specjalizującej się w robotach teletechnicznych, która posiada udokumentowane doświadczenie w budownictwie telekomunikacyjnym.

Jednocześnie do wykonania prac budowlanych branży telekomunikacyjnej rekomendujemy firmę:

- Firma Partnerska **AXIANS Networks Poland Sp. z o.o.** (ul. Annopol 4A, 03 – 236 Warszawa tel. kom. 507 023 864), która kompleksowo konserwuje infrastrukturę telekomunikacyjną stanowiącą własność ORANGE, posiada certyfikaty ISO 9001 gwarantujące wysoką jakość prac oraz duże doświadczenie w prowadzeniu prac telekomunikacyjnych.

Informujemy, że prace związane z przełączeniem czynnych kabli miedzianych i światłowodowych, mających bezpośredni wpływ na jakość dostarczanych przez OPL usług, może zrealizować wyłącznie wskazana powyżej firma.

OPL zastrzega sobie prawo do odmowy wydania zgody na prowadzenie prac związanych z budową lub przebudową sieci, gdy jako wykonawca wskazany będzie podmiot, który w okresie ostatnich 24 miesięcy wyrządził dla OPL szkodę poprzez niewykonanie lub nienależyte wykonanie umowy dotyczącej sieci OPL lub z którym w tym okresie OPL rozwiązała taką umowę lub odstąpiła od niej z winy tego wykonawcy.

13. W przypadku uszkodzenia infrastruktury teletechnicznej, w szczególności w wyniku niedotrzymania wymagań i warunków określonych w niniejszym dokumencie, OPL obciąży sprawcę pełnymi kosztami

naprawy oraz odszkodowaniem za straty związane między innymi z wypłaconymi bonifikatami i karami wynikającymi z zawartych przez OPL umów z klientami, a także innymi karami administracyjnymi.

Łączna wysokość roszczeń OPL w stosunku do sprawcy uszkodzenia może sięgać nawet kwoty kilkuset tysięcy złotych polskich.

14. Inwestor/Wykonawca zobowiązany jest przed rozpoczęciem prac, których dotyczą niniejsze warunki techniczne wystąpić z wnioskiem o nadzór właścicielski a formalne przekazanie infrastruktury do przełożenia następuje z dniem rozpoczęcia prac przez Wykonawcę.

Formularz zgłoszenia nadzoru, cennik oraz zasady jego wykonywania znajdują się na stronie www.orange.pl/wniosekondzior

Jeżeli wniosek dotyczy nadzoru nad przebudową/zabezpieczeniem infrastruktury Orange (bez ingerencji w sieć) oraz odbiorem tych prac, Kontrahent zobowiązany jest do zgłoszenia prac z wyprzedzeniem 3 dni roboczych (tryb planowany). W przypadku zgłoszenia w terminie krótszym niż 3 dni robocze Orange naliczy opłatę za nadzór zwiększoną o 50% zgodnie z cennikiem (tryb doraźny)

Jeżeli wniosek dotyczy wydania zgody na prace z ingerencją w czynną infrastrukturę (kable, szafy, słupki, etc.) Kontrahent zobowiązany jest do wystąpienia o zgodę na prace planowe z wyprzedzeniem 34 dni poprzez formularz na stronie www.orange.pl/wniosekondzior

15. Dla prac realizowanych na infrastrukturze telekomunikacyjnej będącej własnością OPL należy spełnić wymóg znakowania miejsca prowadzenia prac tablicą informacyjną **zawierającą dane Inwestora i kontakt, nazwę firmy realizującej przebudowę i kontakt , numer zgłoszenia nadany przez OPL.** Przekazanie takiej tablicy następuje na zasadach określonych w Dodatkowych Wymaganiach stanowiących załącznik do warunków technicznych.
16. Przed zgłoszeniem prac do odbioru końcowego należy sporządzić dokumentację powykonawczą w formacie PDF oraz przesłać ją do zaakceptowania na adres wskazany w punkcie 9 Warunków na 5 dni przed planowanym odbiorem prac. Dokument potwierdzenia należy okazać w trakcie odbioru końcowego prac.
17. Inwestor po zakończeniu prac zwróci OPL przełożoną infrastrukturę telekomunikacyjną oraz przekaze:
- komplet dokumentacji powykonawczej w postaci tradycyjnej oraz elektronicznej w formacie PDF na adres wskazany w punkcie 9 Warunków na 5 dni przed planowanym odbiorem prac .
 - szkice inwentaryzacji geodezyjnej infrastruktury telekomunikacyjnej potwierdzone przez geodetę i określi graniczny termin dostarczenia kopii mapy z inwentaryzacją geodezyjną wprowadzoną do zasobów geodezyjnych starostwa powiatowego.
18. Zakończone prace związane z przebudową infrastruktury OPL po pozytywnym zaopiniowaniu dokumentacji powykonawczej przez Komórkę Zarządzania Zasobami Infrastruktury i Obsługi Klienta należy zgłosić do odbioru przedstawicielowi OPL sprawującemu nadzór (jeżeli nadzór jest w trakcie sprawowania) lub poprzez formularz na stronie www.orange.pl/wniosekondzior. co najmniej 3 dni przed planowanym odbiorem. Wynikiem prawidłowego wykonania prac będzie podpisany protokół odbioru końcowego.
19. Inwestor po zakończeniu prac zwróci na podstawie protokołu odbioru do OPL przełożoną infrastrukturę telekomunikacyjną oraz przekaze do ZZS potwierdzoną przez przedstawiciela OPL na odbiorze dokumentację powykonawczą.
20. Niniejsze warunki techniczne ważne są przez okres 12 miesięcy od dnia ich wydania. OPL zastrzega sobie możliwość zmiany zajętości kanalizacji posadowionej w obszarze planowanej inwestycji w związku z prowadzoną działalnością operacyjną. W przypadku zamiaru rozpoczęcia lub kontynuowania prac projektowych po wygaśnięciu ważności warunków, należy wystąpić do OPL o wystawienie nowych.

21. Na zakres wykonanych prac ujęty w zaopiniowanym projekcie technicznym Inwestor udzieli OPL gwarancji na okres 36 miesięcy liczony od dnia podpisania protokołu odbioru technicznego przełożonej infrastruktury telekomunikacyjnej.

Integralną część warunków technicznych stanowią Dodatkowe Wymagania OPL stanowiące załącznik do warunków technicznych. Podmiot występujący z wnioskiem o wydanie powyższych warunków technicznych zobowiązany jest do zapoznania się i stosowania Wymagań w trakcie realizacji inwestycji dla której warunki techniczne zostały wydane.

Dodatkowe Wymagania OPL dostępne są również na stronie www.orange.pl/wniosek nadzor


UWAGA:

Informujemy, że w obszarze działań inwestycyjnych mogą znajdować się elementy infrastruktury telekomunikacyjnej (kable szafy, puszk) będące pod napięciem niebezpiecznym. Elementy te oznaczone są przywieszkami koloru czerwonego, zawierającymi informację o występowaniu napięcia niebezpiecznego. W dokumentacji projektowej należy umieścić Informację o możliwości występowania na trasie/w relacji projektowanego zasobu, elementów infrastruktury z napięciami niebezpiecznymi i konieczności zachowania szczególnych środków ostrożności podczas pracy na/w zbliżeniu z nimi. Osoby przystępujące do wykonywania prac na tak oznakowanych elementach infrastruktury w których występują napięcia niebezpieczne, powinny posiadać aktualne uprawnienia SEP (E) oraz zobowiązane są do przestrzegania Instrukcji BHP.

Za powyższe warunki zostanie pobrana opłata wg aktualnego cennika. Należność należy uregulować w terminie określonym na fakturze VAT, która zostanie przesłana odrębną korespondencją.

Z poważaniem

Aneta Małkowska

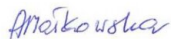

Zarządzanie Zasobami Infrastruktury i Obsługi Klienta

Załączniki:

1. Dodatkowe wymagania Orange Polska
2. Egz. planu sytuacyjnego – szt.1

7. RYSUNKI

Rys.1 - Orientacja

Rys.2 - Plan sytuacyjny

Rys.3 - Schemat przebudowy Orange



SEWI

SEWI Sebastian Raudzis Sebastian Wilisowski spółka jawna
45-321 Opole ul. Oleska 117
NIP 7543082885 REGON 161586995 KRS 0000508296
tel. 077 550-60-85, fax 077 550 63 40
E-Mail: botsewi@op.pl, s-r@wp.pl
www.botsewi.pl

Temat opracowania:

Budowa drogi gminnej łączącej ul. Główną z ul. Polną w Jasionej

Temat rysunku:

Plan orientacyjny

Inwestor:

**Burmistrz Zdzeszowic
ul. Bolesława Chrobrego 34
47-330 Zdzeszowice**

Skala:
1:10000

BRANŻA TELEKOMUNIKACYJNA:

Podpisy:

Data:
kwiecień 2026 r.

PROJEKTANT:
- mgr inż. Damian Florek

Florek
nr upr. OPL/1145/POOT/15

Rysunek nr:

1


MAPA DO CELÓW PROJEKTOWYCH
w skali 1:500

Województwo: opolskie
Powiat: krapkowicki
Miasto/gmina: Zdzeszowice
Obręb: Jasiona - 160505_5
Położenie: Jasiona, ul. Polna, dz. 160, 416

Identyfikator zgłoszenia prac geodezyjnych: GK.6640.1.486.2025
Układ współrzędnych: 2000/S6
Poziom odniesienia: PL-EVRF2007-NH
Nieruchomość nie obciążona służebnościami gruntowymi
Data aktualizacji: 08.07.2025r.

Wykonawca:
Okresowe Przedsiębiorstwo Geodezyjno-Kartograficzne Sp. z o.o.
ul. Rybacka 15
45-003 Opole
Regon: 530566033, NIP: 7540337178
Sporządził: mgr inż. Arkadiusz Jaśkowiec
upr. zaw. nr 17476 - zakres 1
Kierownik prac: mgr inż. Mateusz Czaja
Upr. zaw. nr: 24026 - zakres 1-2
tel. 604 139 992


Poświadczam, że niniejszy dokument został opracowany w wyniku prac geodezyjnych i kartograficznych, których rezultaty zawiera operat techniczny pozytywnie zweryfikowany protokołem nr 1. Jednocześnie informuję, że jestem świadomy odpowiedzialności karnej za złożenie fałszywego oświadczenia.	
Identyfikator zgłoszenia prac geodezyjnych	GK.6640.1.486.2025
Organ służby geodezyjnej, który otrzymał zgłoszenie prac geodezyjnych	STAROSTA KRAPKOWICKI
Wykonawca prac geodezyjnych	Okresowe Przedsiębiorstwo Geodezyjno-Kartograficzne Sp. z o.o. 45-003 Opole, ul. Rybacka 15 Regon: 530566033, NIP: 7540337178
Numer oraz data sporządzenia dokumentu zawierającego wynik pozytywnej weryfikacji	Protokół weryfikacji nr 1 z dnia 24.07.2025r.
Identyfikator ewidencyjny operatu	P.1605.2025.739
Imię i nazwisko oraz numer uprawnień zawodowych kierownika prac	mgr inż. Mateusz Czaja 24026 - zakres 1, 2

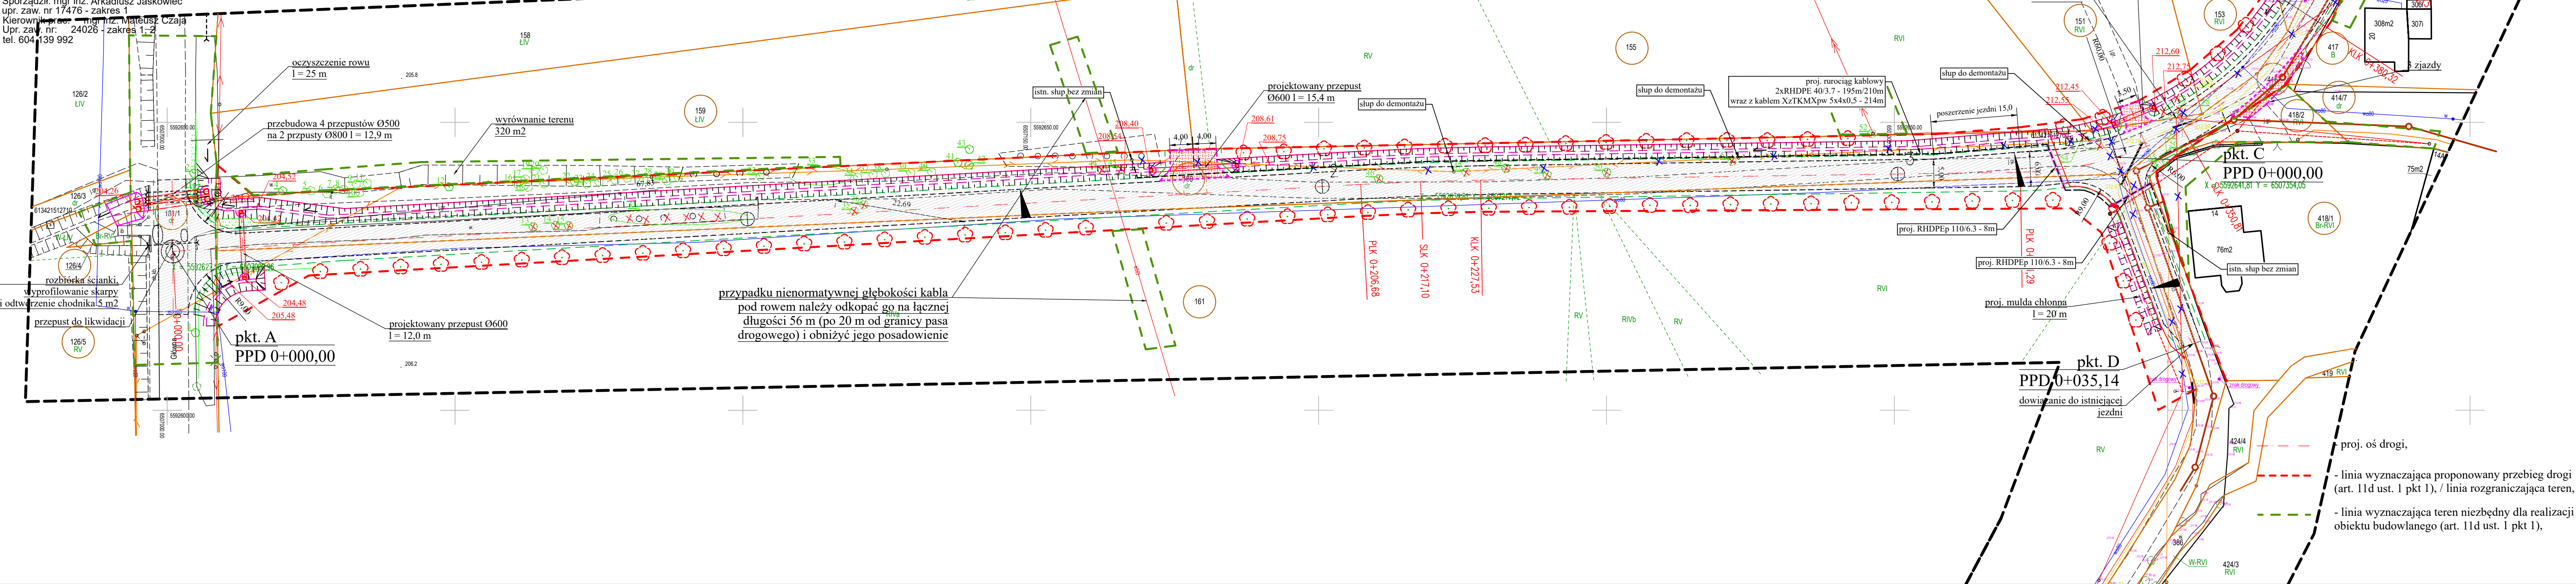

LEGENDA:

- proj. nawierzchnia ulicy,
- proj. nawierzchnia zjazdów,
- proj. zielen - trawa,
- proj. przepusty z obrukiem skarp,
- proj. krawężnik obniżony,
- proj. kanalizacja sanitarna przez WIK sp. z o.o. Zdzeszowice,
- proj. krawędź jezdni,
- proj. pobocze,
- proj. obrzeże betonowe,
- istn. granica działki,
- proj. nasadzenia - drzewa,
- drzewa i krzewy do wycinki.
- proj. kable energetyczne i mufy SN,
- proj. przewody energetyczne napowietrzne z punktami świetlnymi,
- likwidowane przewody energetyczne,
- proj. rurociąg kablowy telekomunikacyjny,
- likwidowane przewody telekomunikacyjne.

 SEWI Sebastian Raudzisz Sebastian Wilkowski spółka jawna 45-321 Opole ul. Oleśka 117 NIP 754308285 REGON 161586995 KRS 0000508296 tel. 077 550-60-85, fax 077 550 63 40 E-Mail: bateswizj@wp.pl, s-r@wp.pl www.bateswizj.pl	
Nazwa obiektu budowlanego:	Budowa drogi gminnej łączącej ul. Główną z ul. Polną w Jasionej
Temat rysunku:	Projekt zagospodarowania terenu
Inwestor:	Burmistrz Zdzeszowice ul. Bolesława Chrobrego 14 47-330 Zdzeszowice
BRANŻA TELETECHNICZNA: PROJEKTANT: - mgr inż. Damian Florek	Podpis: mgr inż. Damian Florek
Skala: 1:500	Data: wrzesień 2025 r.
Rysunek nr: 2	

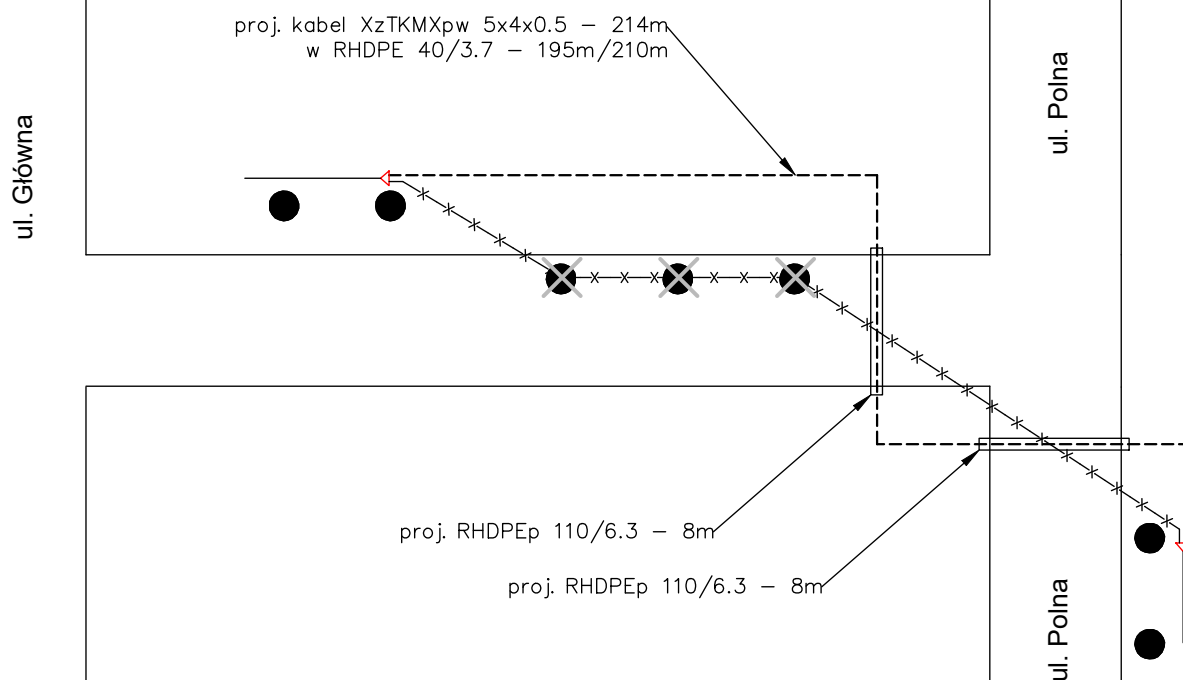

LEGENDA:

- x—x—x— kable do likwidacji
- proj. kabel (wg opisu)
- istn. kabel ziemny / napowietrzny
- ===== proj. rura osłonowa
-  istn. słup telekomunikacyjny do demontażu
-  proj. złącze kablowe typu XAGA

	SEWI Sebastian Raudzis Sebastian Wilisowski spółka jawna 45-321 Opole ul. Oleska 117 NIP 7543082885 REGON 161586995 KRS 0000508296 tel. 077 550-60-85, fax 077 550 63 40 E-Mail: botsewi@op.pl, s-r@wp.pl www.botsewi.pl	
Temat opracowania:	Budowa drogi gminnej łączącej ul. Główną z ul. Polną w Jasionej	
Temat rysunku:	Schemat przebudowy Orange	
Inwestor:	Burmistrz Zdzeszowice ul. Bolesława Chrobrego 34 47-330 Zdzeszowice	Skala: b/s
BRANŻA TELEKOMUNIKACYJNA: PROJEKTANT: - mgr inż. Damian Florek	Podpisy:  nr upr. OPL/1145/POOT/15	Data: kwiecień 2026 r.
		Rysunek nr: 3