


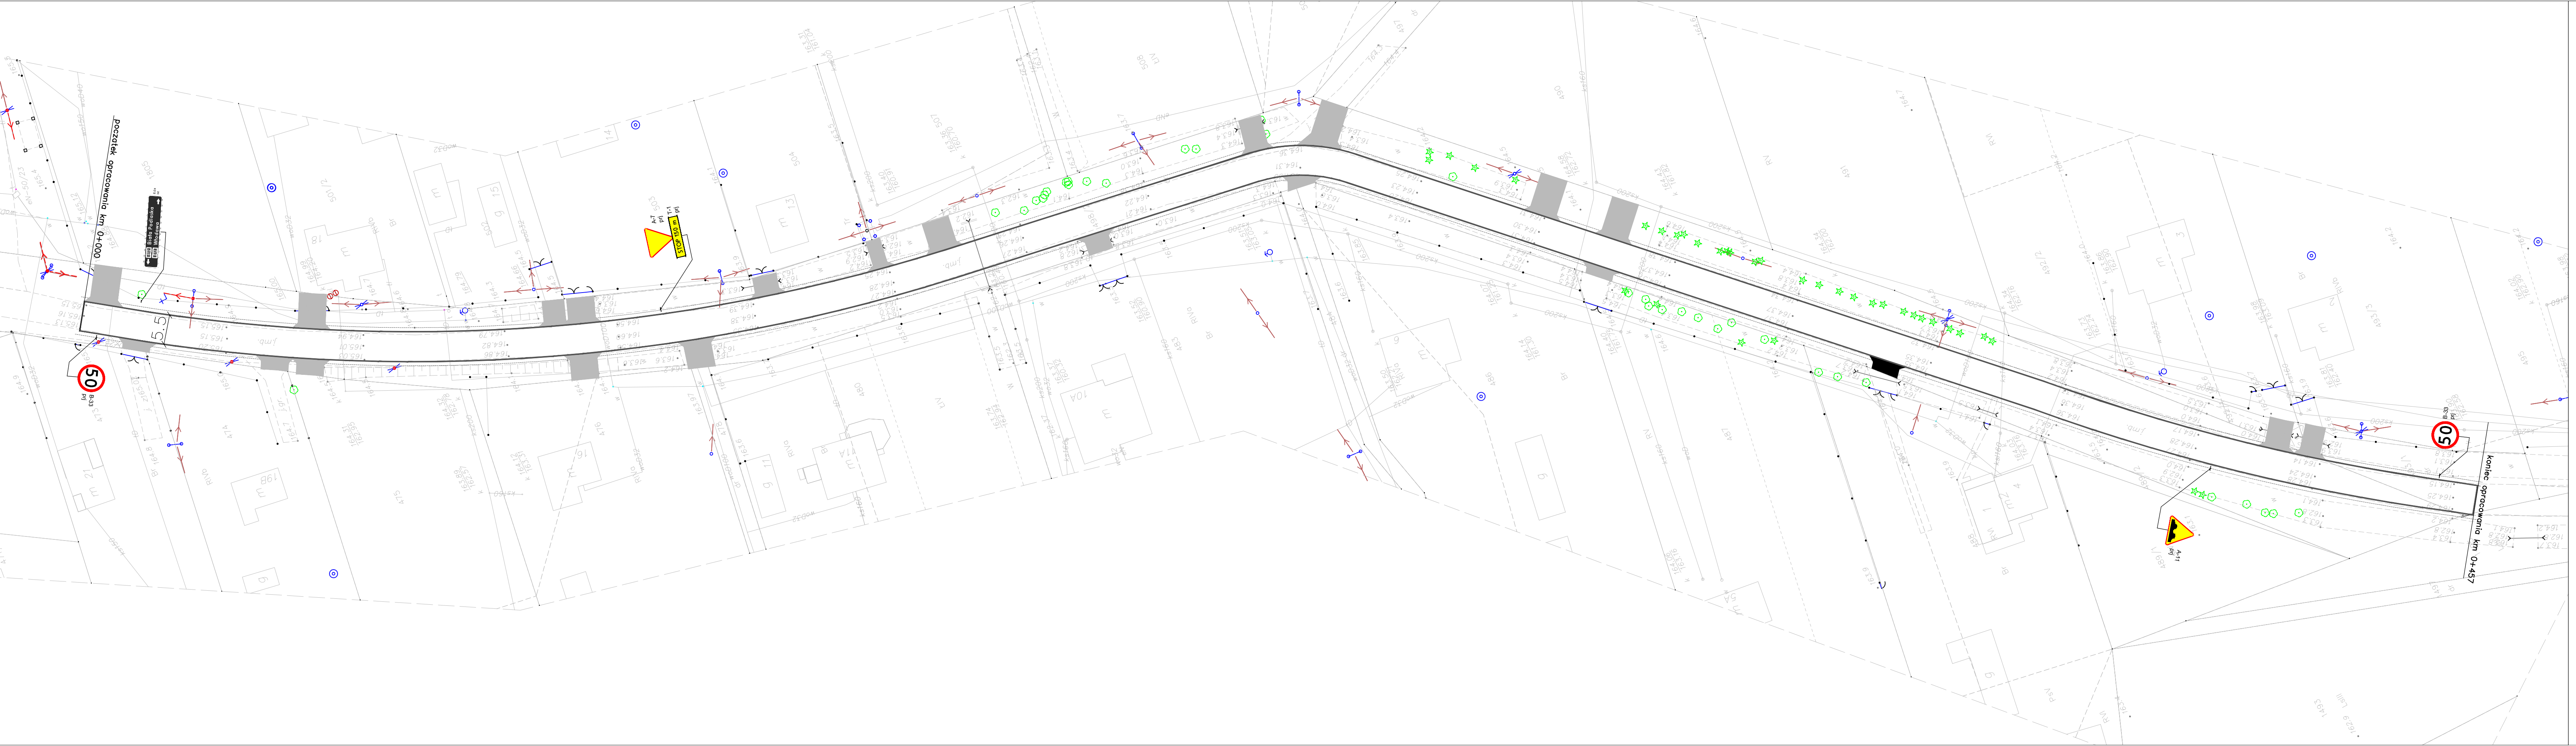

PROJEKT ZMIANY STAŁEJ ORGANIZACJI RUCHU
NA DRODZE GMINNEJ NR 117394L OD KM 0+000 DO KM 0+457

- LEGENDA:
- A-1 ist ISTNIEJĄCE OZNAKOWANIE PIONOWE
 - A-1 lkw ISTNIEJĄCE OZNAKOWANIE PIONOWE DO LIKWIDACJI
 - A-1 prj PROJEKTOWANE OZNAKOWANIE PIONOWE

OBIEKT:	DROGA GMINNA NR 117394L W MŚC. ŻUKÓW		
ADRES:	woj. lubelskie, powiat włodawski, obręb Żuków		
TREŚĆ:	PROJEKT ZMIANY STAŁEJ ORGANIZACJI RUCHU		SKALA 1:500
BRANŻA:	INŻYNIERIA RUCHU DROGOWEGO		podpis
PROJEKTANT:	mgr inż. ANDRZEJ SKOPEL		
DATA:	15.03.2026r.	NR RYS.	1