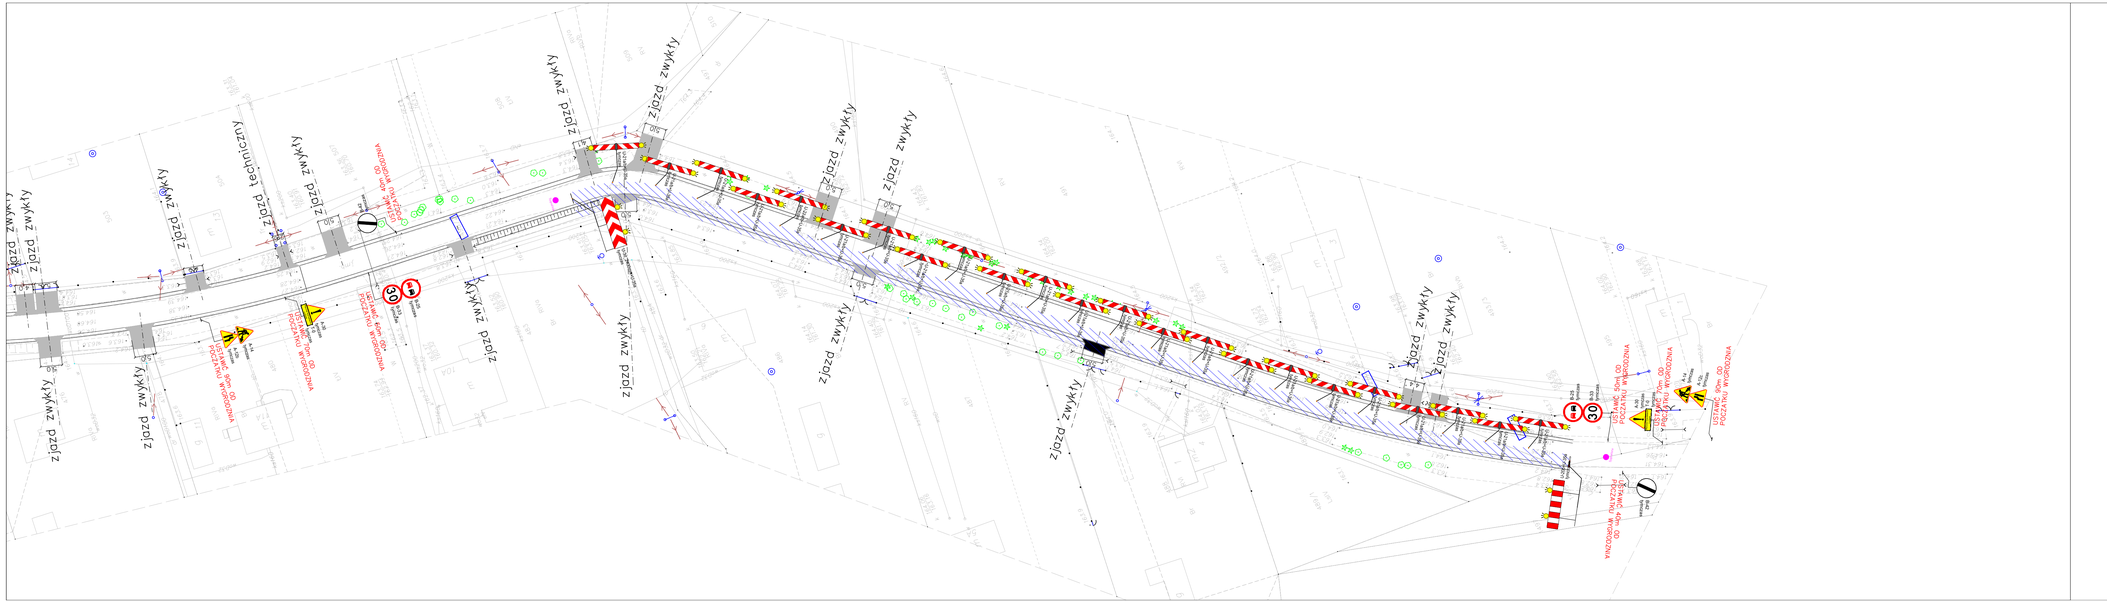
zjazd zwykły
zjazd techniczny
ZAMKNIĘCIE DROGI
od km 0+000
do km 0+457
OBJAZD
od km 0+000
do km 0+457
ZAKAZ RUCHU
POJAZDÓW WYWROCZNA
ZAKAZ RUCHU
POJAZDÓW WYWROCZNA
od km 0+000
do km 0+457