


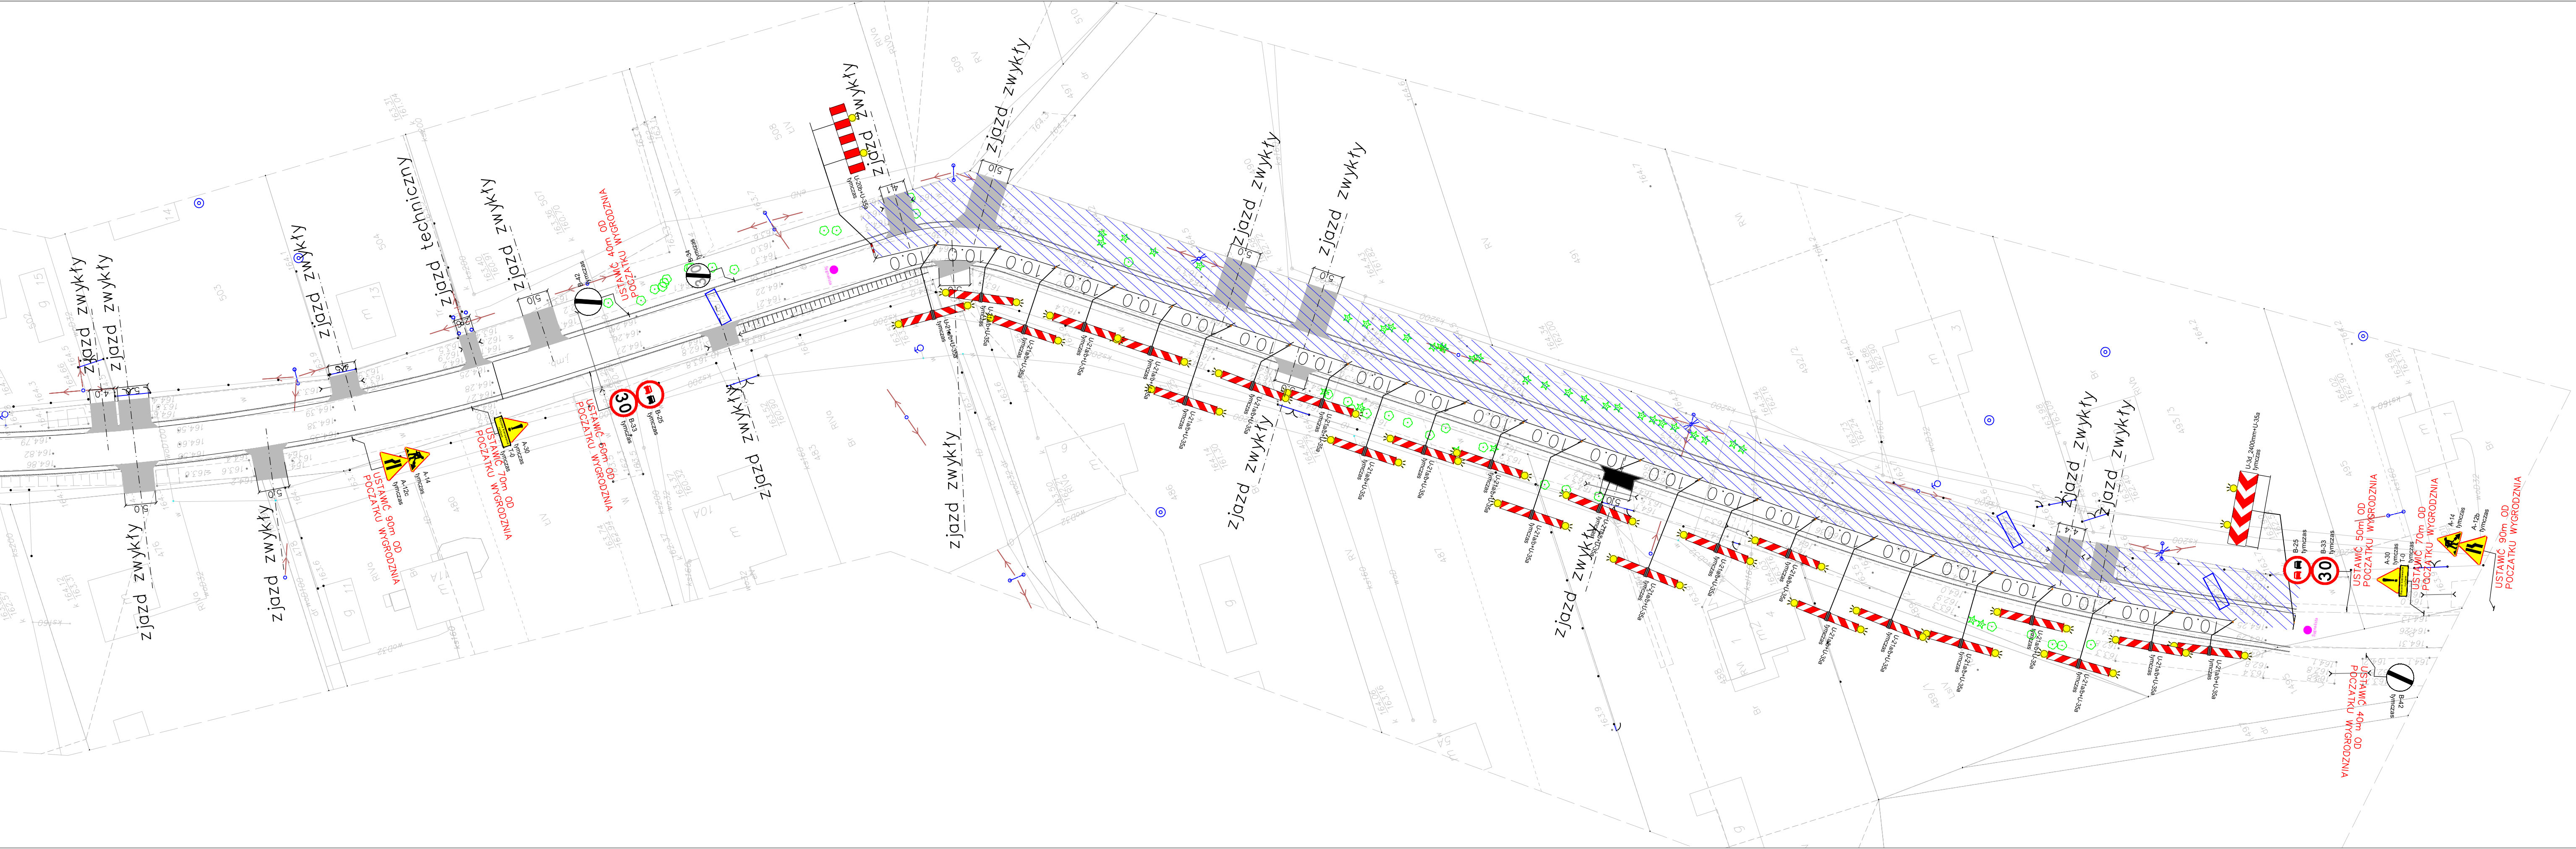

PROJEKT TYMCZASOWEJ ORGANIZACJI RUCHU
NA DRODZE GMINNEJ NR 117394L OD KM 0+000 DO KM 0+457
ETAP IV

- LEGENDA:
-  A-1 ist ISTNIEJĄCE OZNAKOWANIE PIONOWE
 -  A-1 lkw ISTNIEJĄCE OZNAKOWANIE PIONOWE DO LIKWIDACJI
 -  A-1 prj PROJEKTOWANE OZNAKOWANIE PIONOWE
 -  PROJEKTOWANA STRAFA ROBÓT

Uwaga:
Znaki U-21a/b w porze nocnej przesunąć jak najbliżej krawędzi jezdni.

OBIEKT:	DROGA GMINNA NR 117394L W MŚC. ŻUKÓW.		
ADRES:	woj. lubelskie, powiat włodawski, obręb Żuków		
TREŚĆ:	PROJEKT TYMCZASOWEJ ORGANIZACJI RUCHU ETAP IV		SKALA 1:500
BRANŻA:	INŻYNIERIA RUCHU DROGOWEGO		podpis
PROJEKTANT:	mgr inż. ANDRZEJ SKOPEL uprawnienia budowlane do projektowania bez ograniczeń w specjalności drogowej nr. 1182/0154/P/2004/001		
DATA:	15.03.2026r.	NR RYS.	3