


SKALA 1:25 000

LEGENDA	WYMAGANIA	WYKONANIE
Kanalizacja sanitarą grawitacyjną	—	—
Rurociąg tłoczny	—	—
Numer pompowni sieciowej głównej	P 171	P23
Numer pompowni sieciowej lokalnej	P161.1	P177
Indywidualna pompownia przydomowa		P
Indywidualna oczyszczalnia przydomowa		OP

Kanalizacja sanitarna wg dokumentacji posiadanych przez Urząd Gminy.

Kanalizacja sanitarna Spółdzielni Mieszkaniowej w Kleosinie

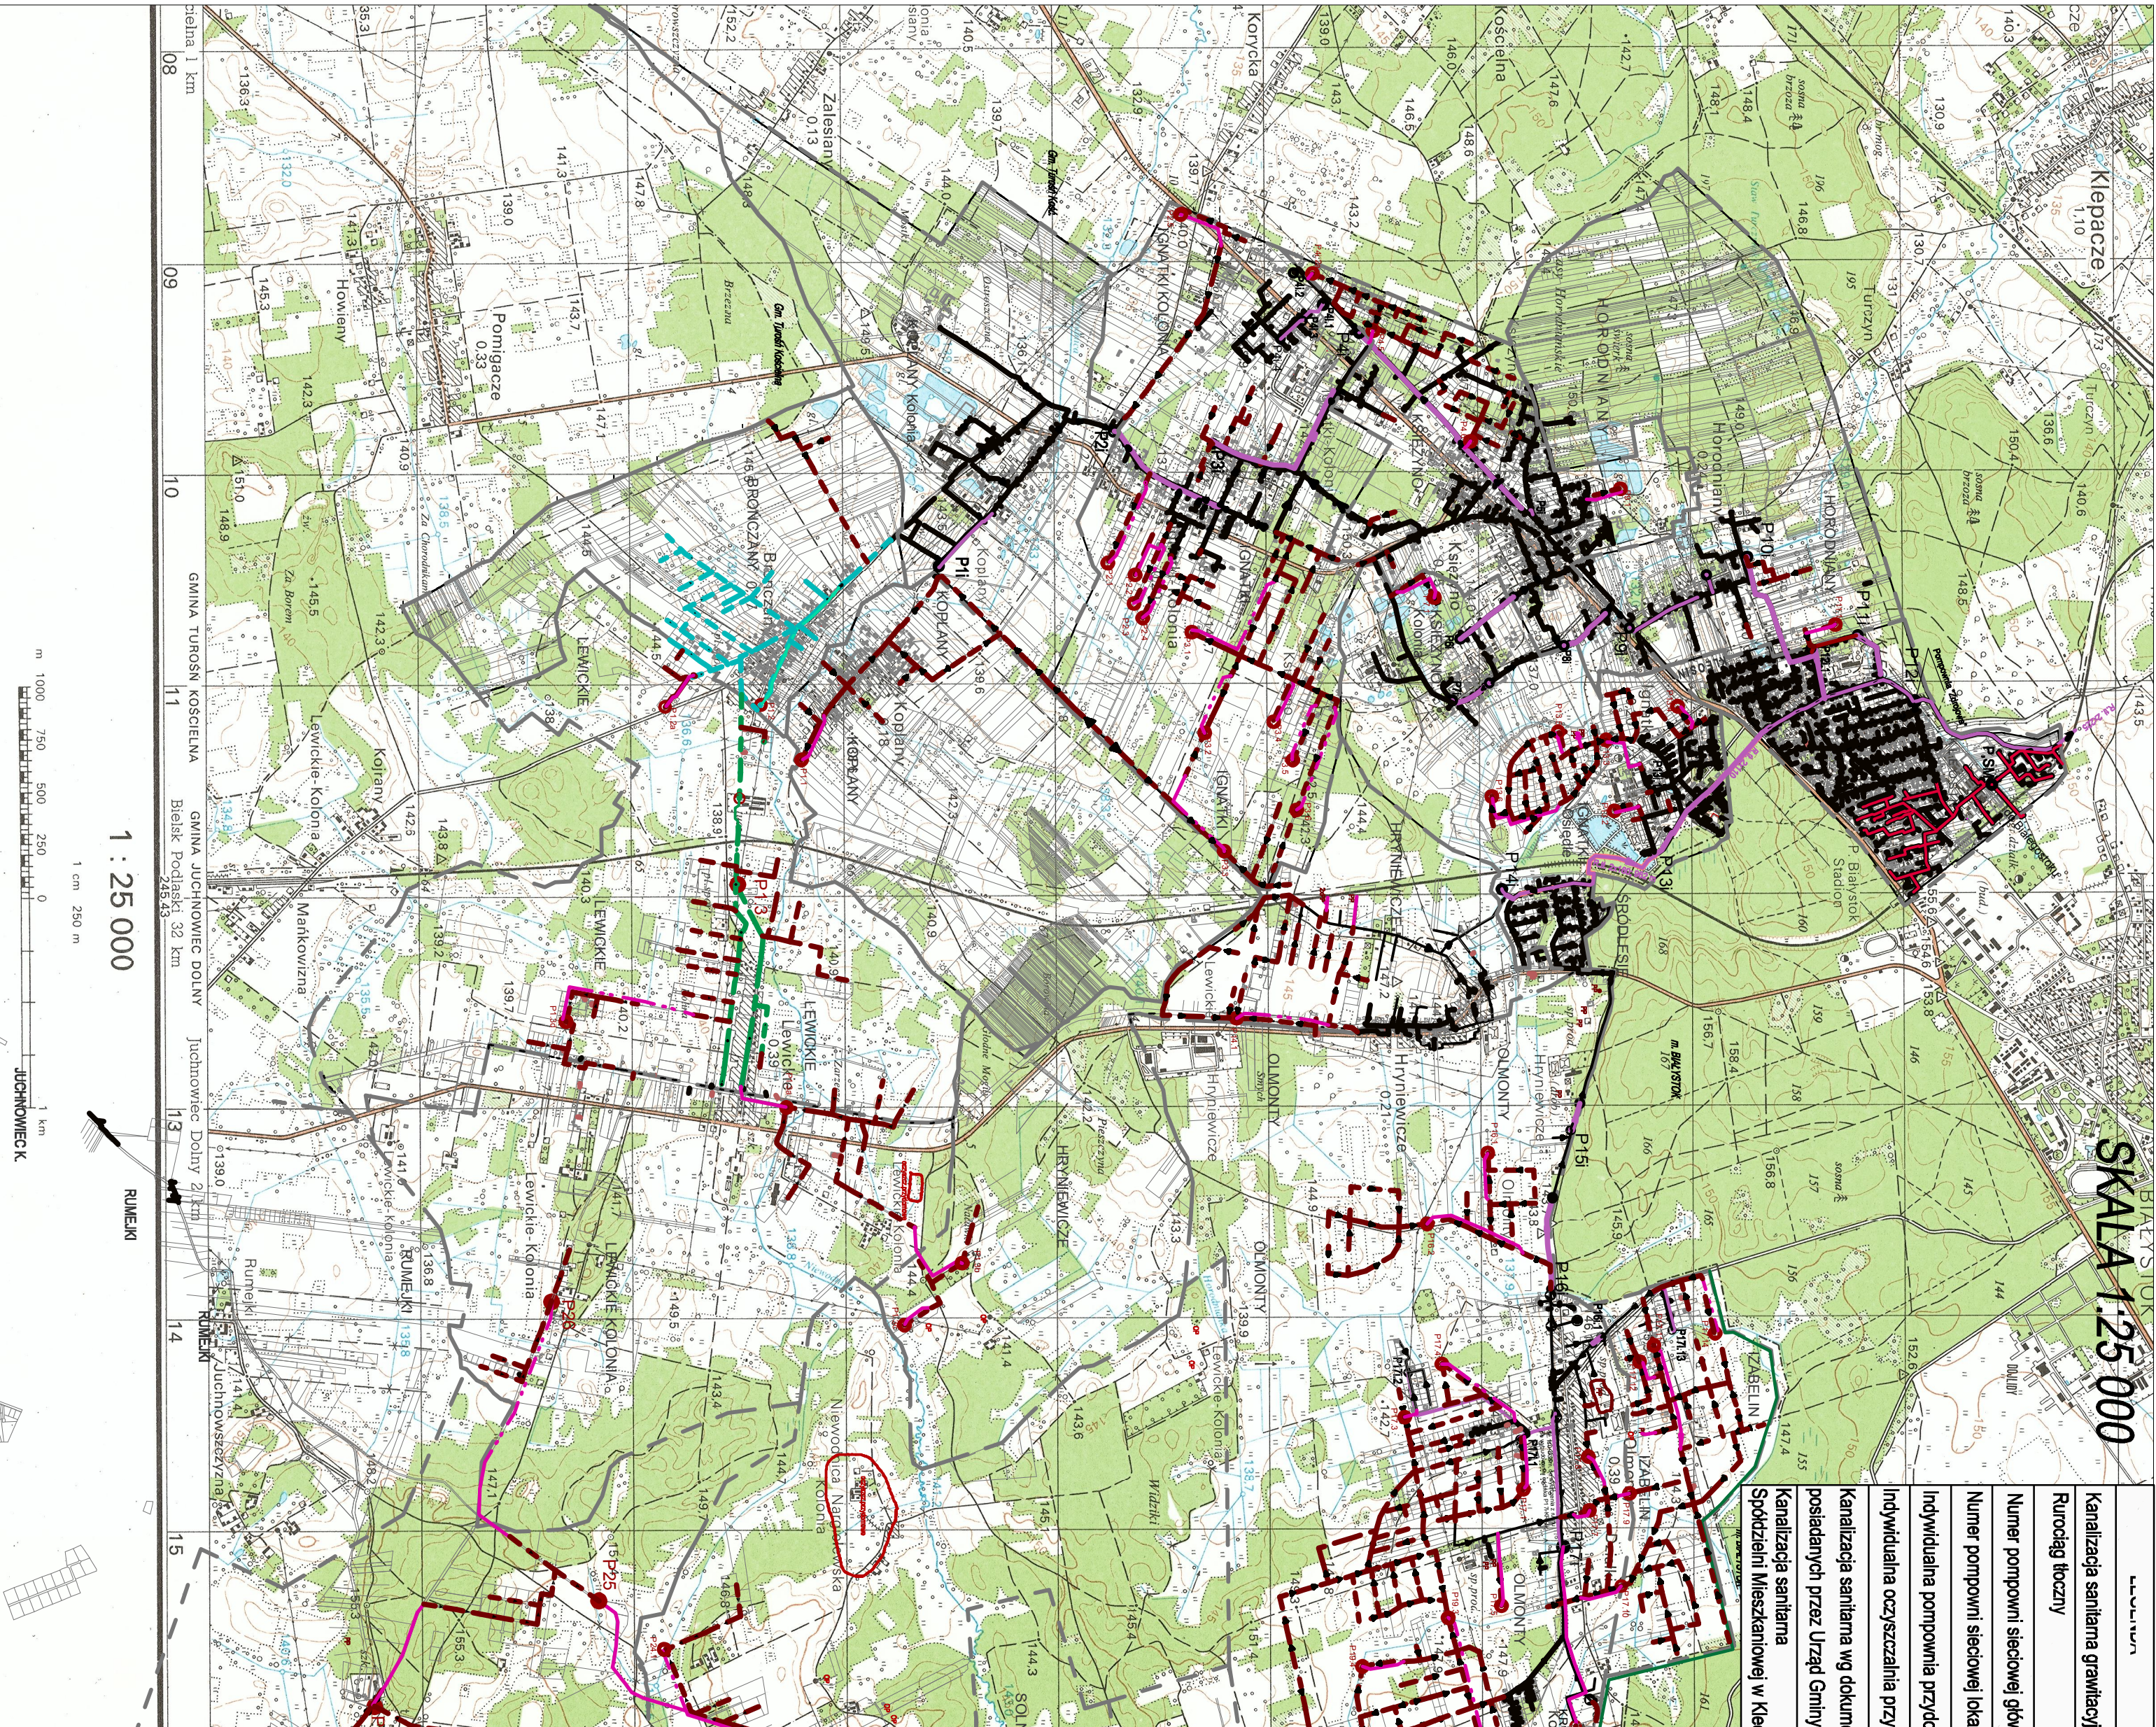

PW "BANCERTUS" JACEK BANASZEWSKI UL. JUTRENIKI 3, 15-157 BIAŁYSTOK tel. 691-722-463, e-mail: bancertus@interia.pl	Nazwa opracowania	ADRES	AUTORZY	Skala
MAPA PODŁOŻOWA UKŁADU KANALIZACJI SANITARNEJ	Z TERENU ROWNOCIEŻ CZYŚCÓ GMINY JUCHNOWIEC KOŚCIELNY	GMINA JUCHNOWIEC KOŚCIELNY	mgr inż. Jacek Bonaszewski inż. Józef Bonaszewski Upr. budowl. B/82/78	1:25 000

1 : 25 000

1 cm 250 m

0 250 500 750 1000 m

JUCHNOWIEC K

