



ZLEWNIA KLEOSIN

ZLEWNIA STANISŁAWOWO

1cm ~ 120 m


1:12 000

ZAKŁAD GOSPODARKI KOMUNALNEJ
w Juchnowcu Kościelnym
z siedzibą w Księżynie
Księżyno, ul. Alberta 2, 16-001 Kleosin
tel./fax 85 744 12 69, REG. 363356490
tel. 85 850 10 88

*Koncepcja projektowania na
wspólny obszar (1 do 4)
urzędowo połączanie*

DYREKTOR
Kłobanek
mgr inż. Krzysztof Gołaszewski

LEGENDA	ISTNIEJĄCA	KONCEPCJA
Kanalizacja sanitarna grawitacyjna		
Rurociąg tłoczny		
Numer pompowni sieciowej głównej	P17i	P23
Numer pompowni sieciowej lokalnej	P16i.1	P17.7
Indywidualna pompownia przydomowa		PP
Indywidualna oczyszczalnia przydomowa		OP
Kanalizacja sanitarna wg dokumentacji posiadanych przez Urząd Gminy.		
Kanalizacja sanitarna Spółdzielni Mieszkaniowej w Kleosinie		

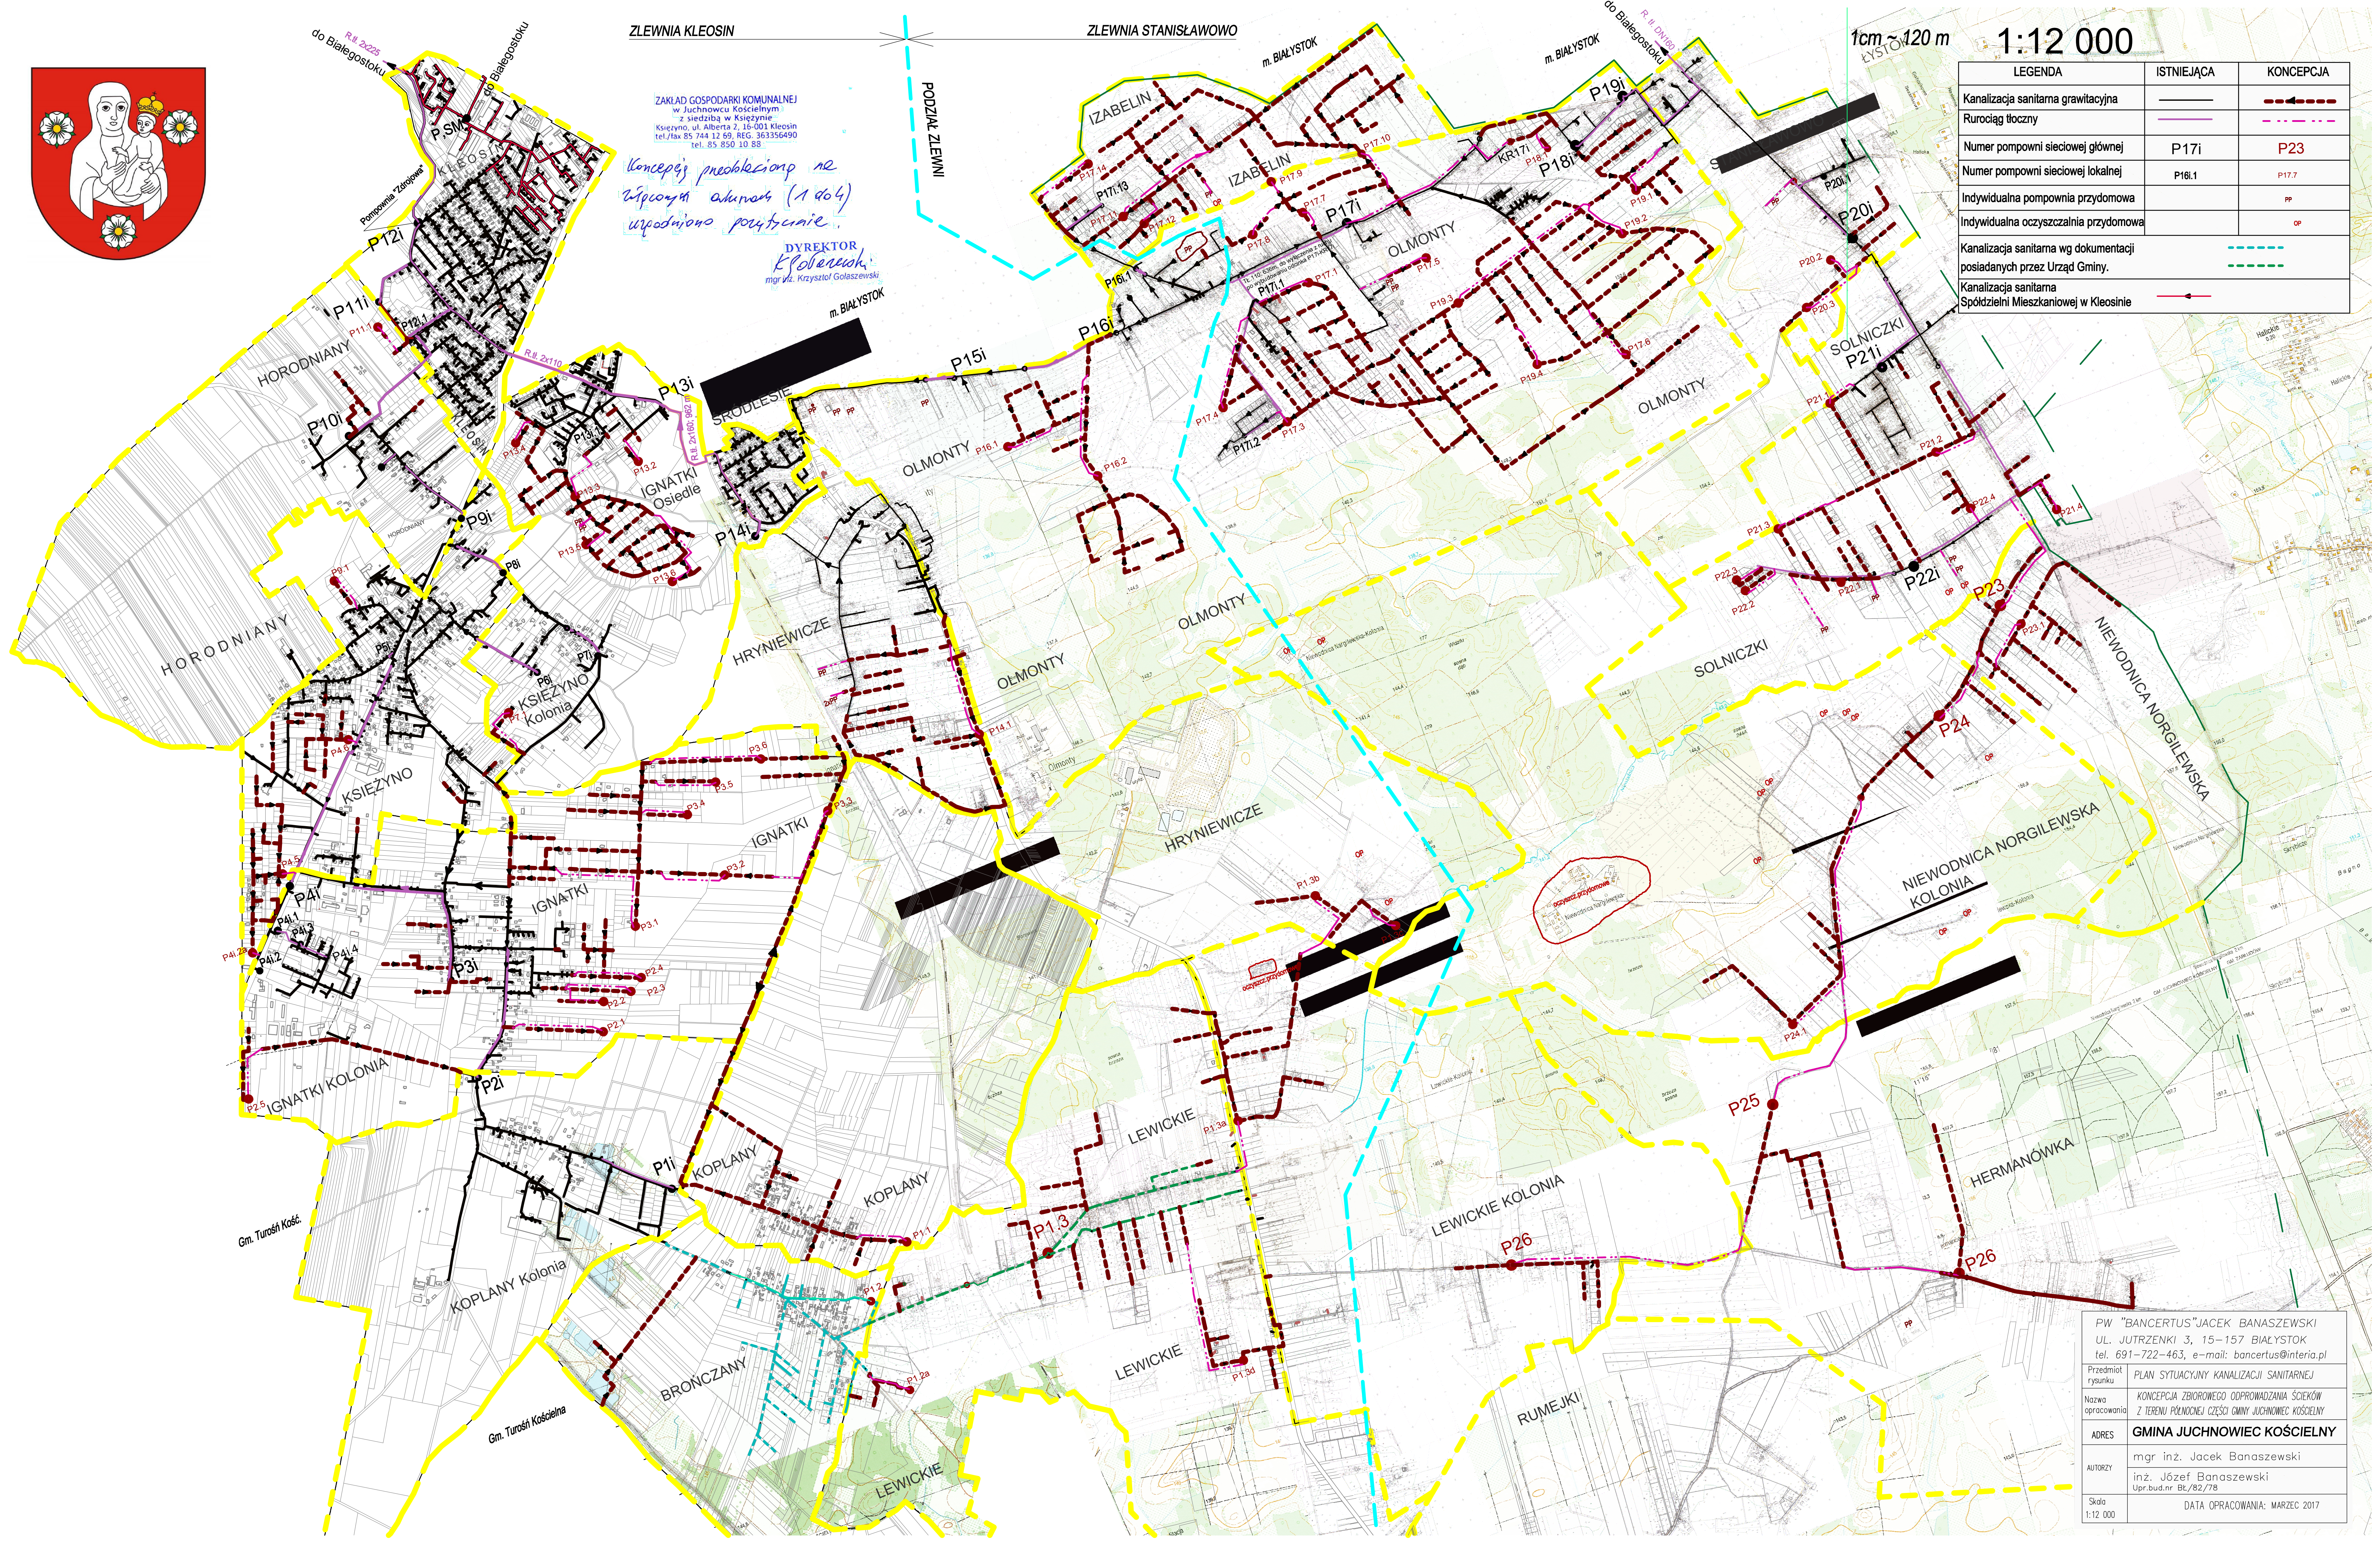

PW "BANCERTUS" JACEK BANASZEWSKI UL. JUTRZENKI 3, 15-157 BIAŁYSTOK tel. 691-722-463, e-mail: bancertus@interia.pl	
Przedmiot rysunku	PLAN SYTUACYJNY KANALIZACJI SANITARNEJ
Nazwa opracowania	KONCEPCJA ZBIOROWEGO ODPROWADZANIA ŚCIEKÓW Z TERENU POŁUDNIOWEJ CZĘŚCI GMINY JUCHNOWIEC KOŚCIELNY
ADRES	GMINA JUCHNOWIEC KOŚCIELNY
AUTORZY	mgr inż. Jacek Banaszewski inż. Józef Banaszewski Upr.bud.nr Bt/82/78
Skala 1:12 000	DATA OPRACOWANIA: MARZEC 2017